
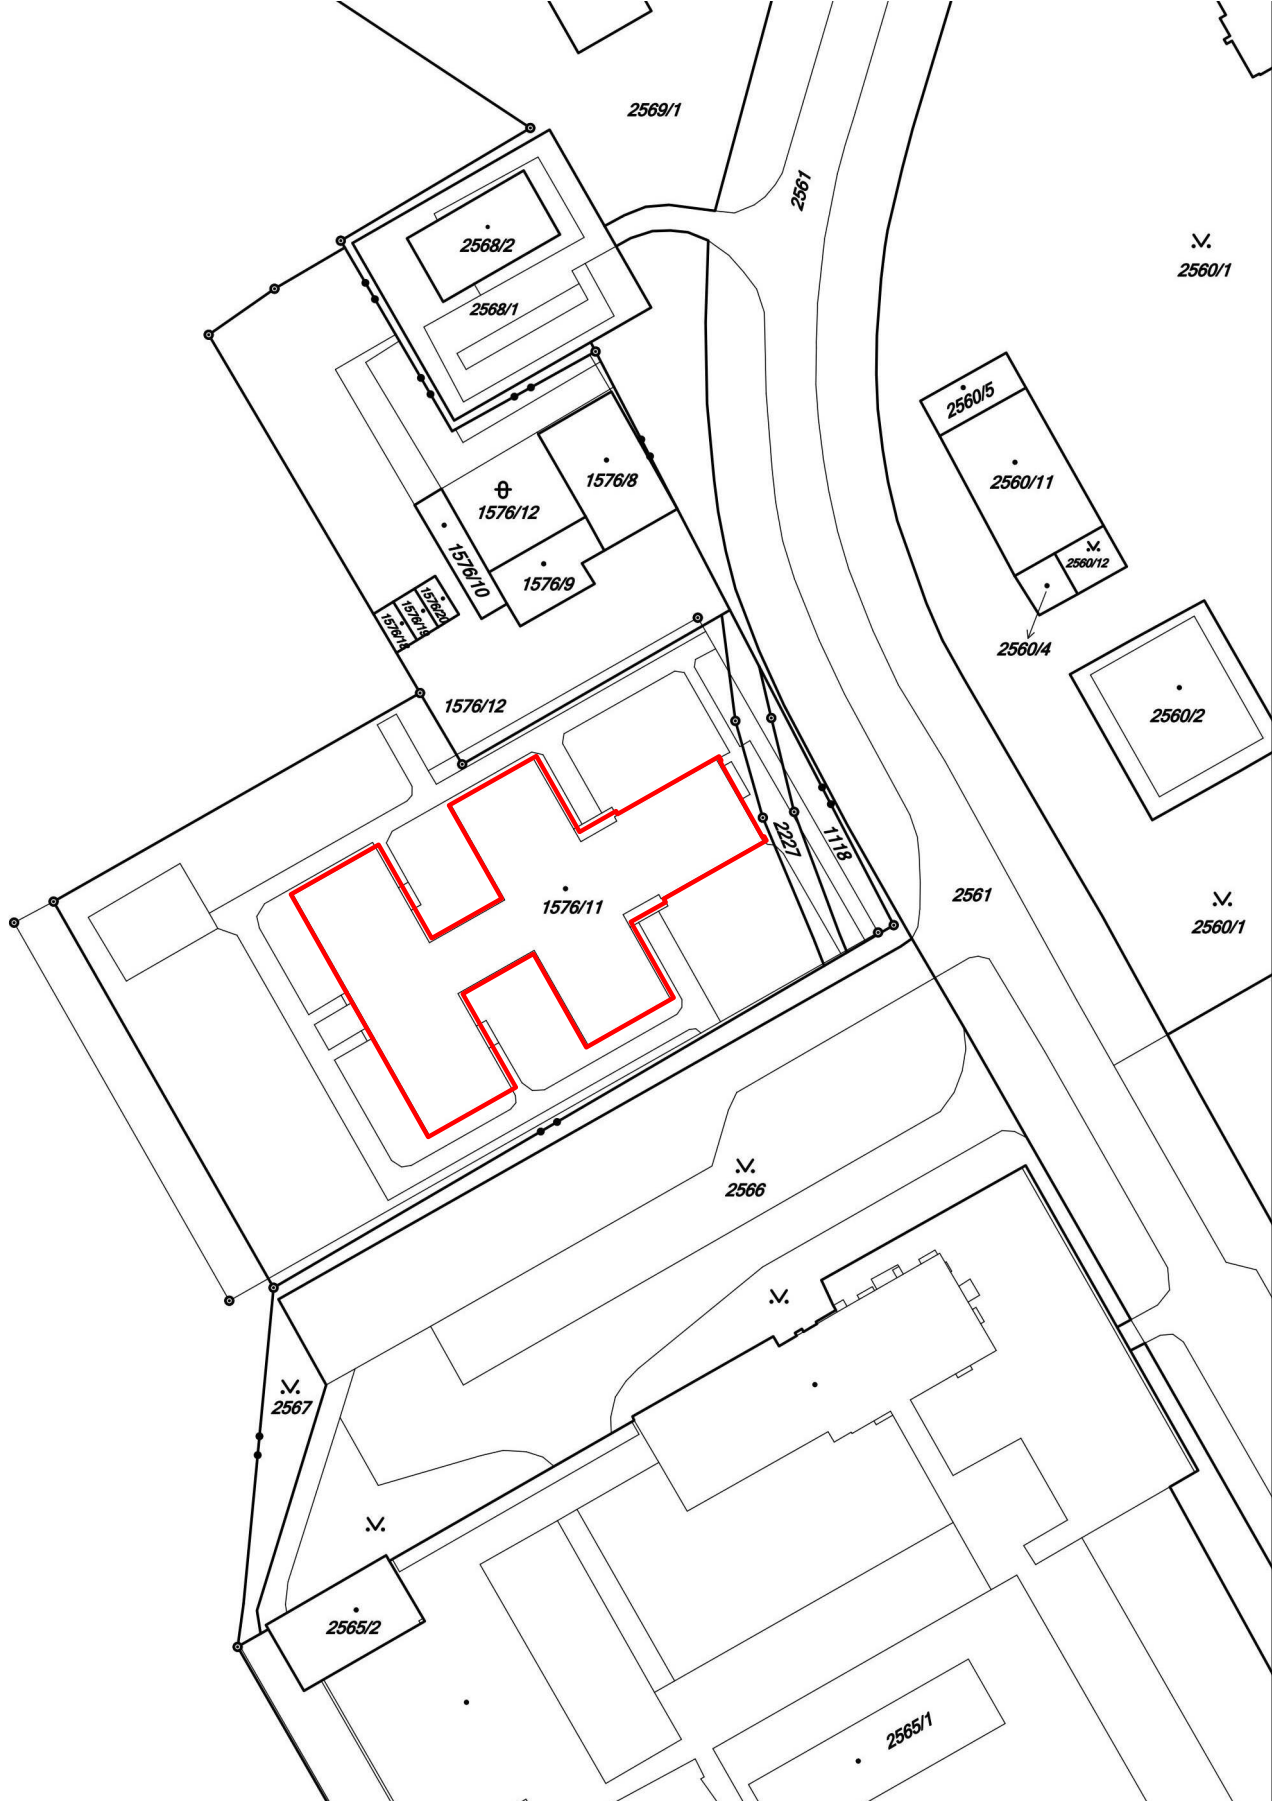


ch

1576/3

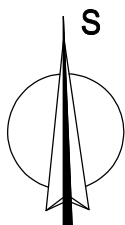

Projektant:	Kontroloval:	Zodp. projektant:	C.E.I.S. CZ s.r.o. Masarykovy sady 51/27 tel : 558 740 250 737 01 Český Těšín E-mail: info@ceis.cz www.ceis.cz	
Luboš Tomiczek <i>Tomiczek</i>	Ing. Zbyhněv Janczyk	Ing. Zbyhněv Janczyk		
Investor:	Město Třinec		Formát	-
Místo stavby:	Koperníkova 696, 739 61 Třinec		Datum	12/2019
Akce:	MŠ KOPERNÍKOVA 68, TŘINEC - SNIŽOVÁNÍ ENERGETICKÉ NÁROČNOSTI BUDOVY MŠ		Účel	DPS
Část:			Č. zakázky	92/19
Obsah výkresu:	SITUACE ŠIRŠÍCH VZTAHŮ		Měřítko	1:1000
			Číslo paré	Č. výkresu
				C.1