




POHLED OD SEVEROZÁPADU

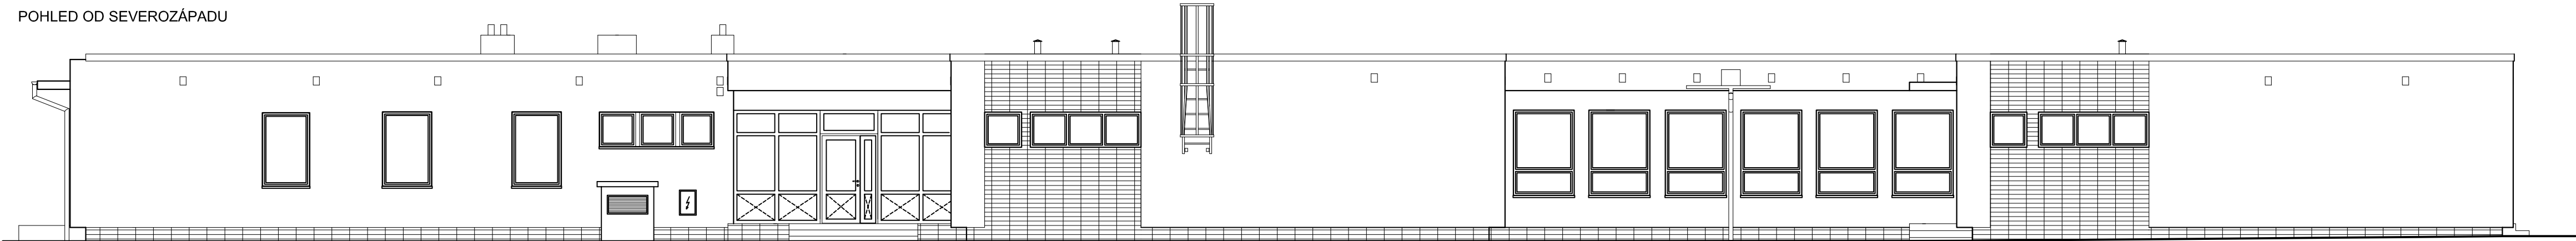

POHLED OD JIHOVÝCHODU

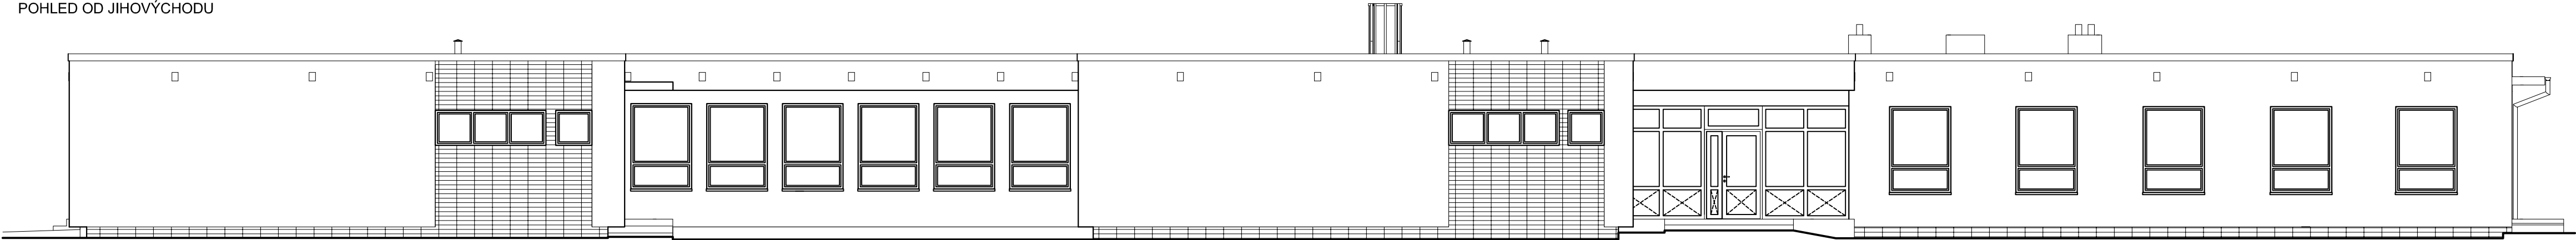


POHLED OD SEVEROVÝCHODU

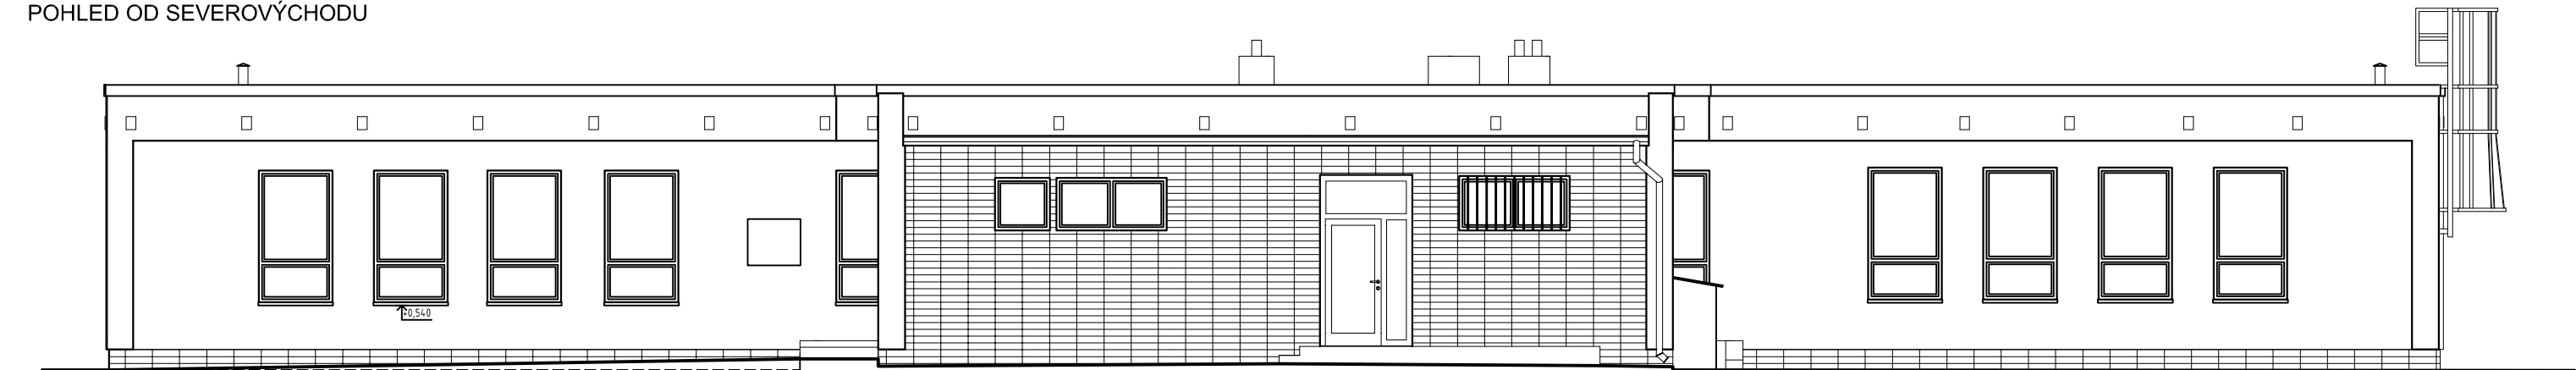


POHLED OD JIHOZÁPADU



POHLED OD JIHOZÁPADU (vnitřní)

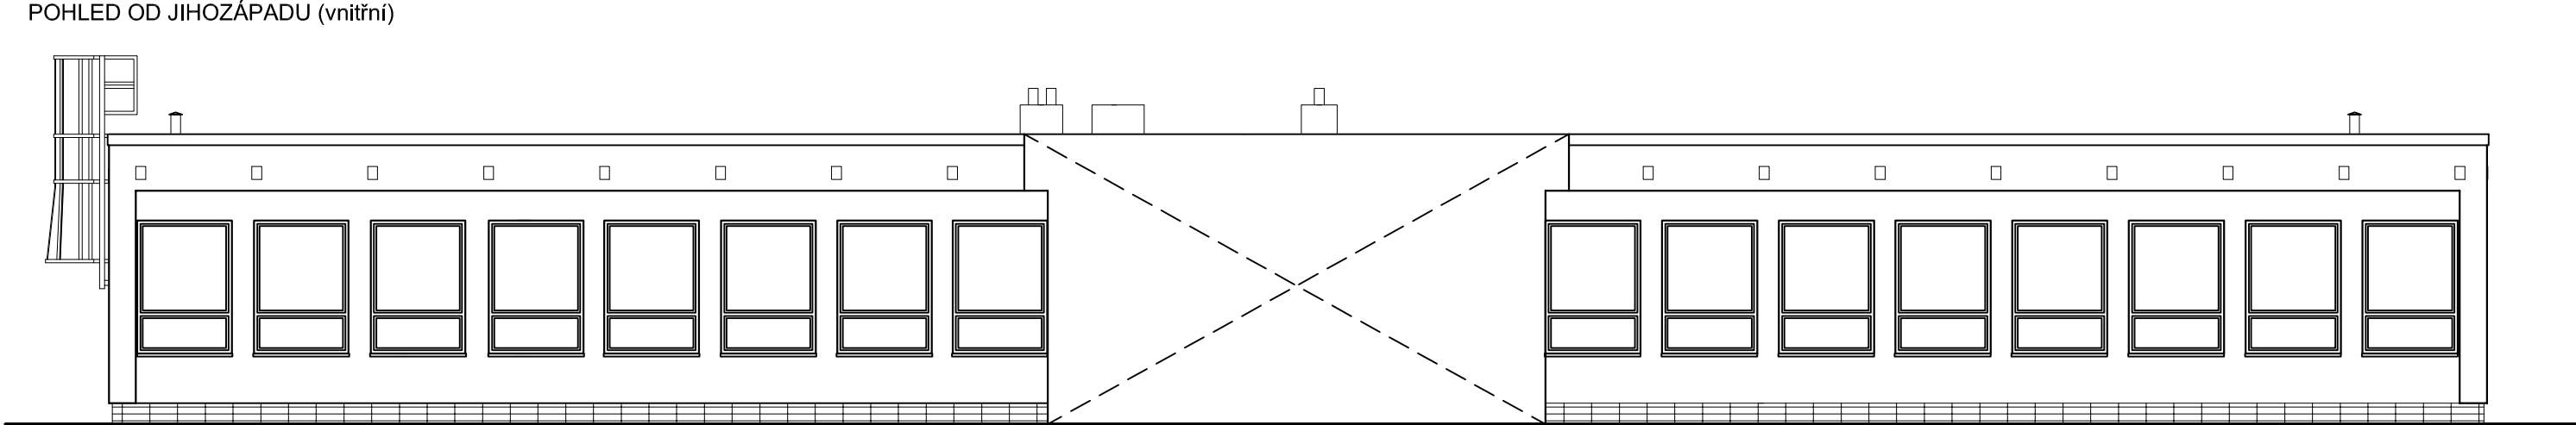

POHLED OD SEVEROVÝCHODU (vnitřní)

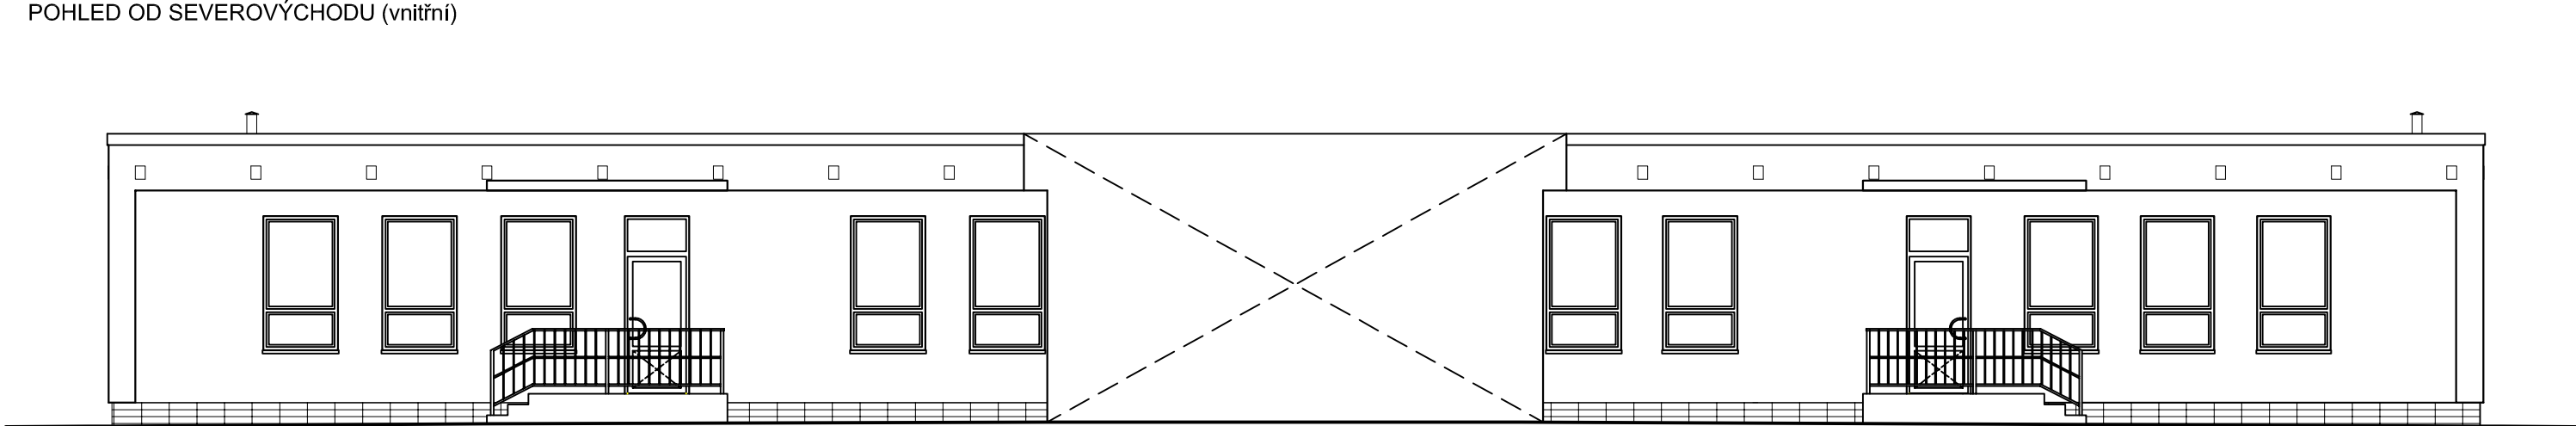

Projektant:	Kontroloval:	Zodp. projektant:	C.E.I.S. CZ s.r.o.
Luboš Tomiczek	Ing. Zbyhněv Janczyk	Ing. Zbyhněv Janczyk	Masarykovy sady 51/27 Tel.: 550 740 250
Investor:	Město Třinec		737 01 Český Těšín E-mail: info@ceis.cz
Místo stavby:	Koperníkova 696, 739 61 Třinec		www.ceis.cz
Akce:	MŠ KOPERNÍKOVA 68, TŘINEC - SNIŽOVÁNÍ ENERGETICKÉ NÁROČNOSTI BUDOVY MŠ		Formát: -
			Datum: 12/2019
			Účel: DPS
			Č. zakázky: 92/19
Část:	D.1.1 Architektonicko-stavební řešení		Měřítko: 1:100
Obsah výkresu:	POHLEDY - stávající stav		Číslo paré: Č. výkresu: D.1.1.110