ŘEZ A-A

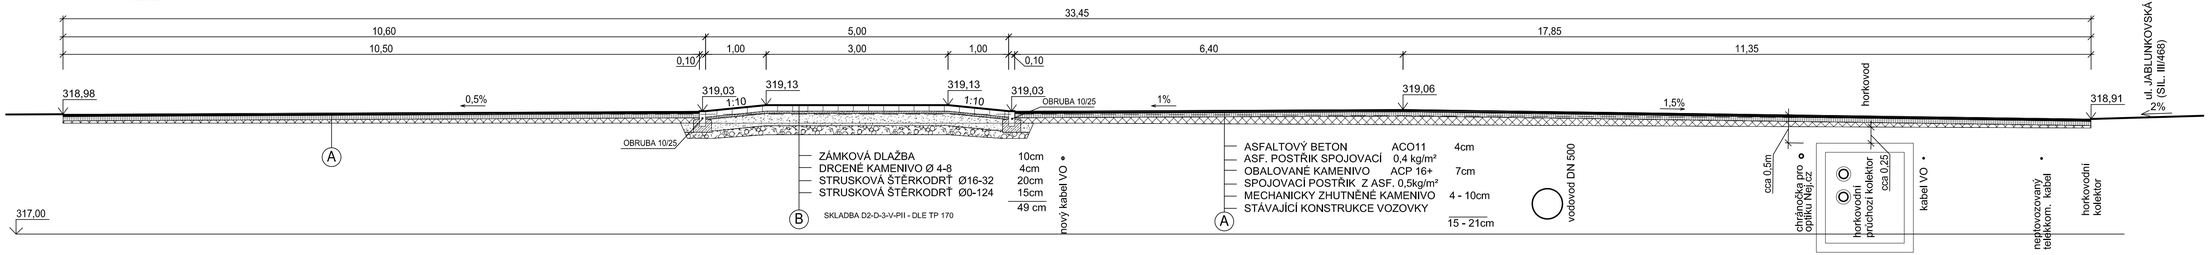

ŘEZ B-B

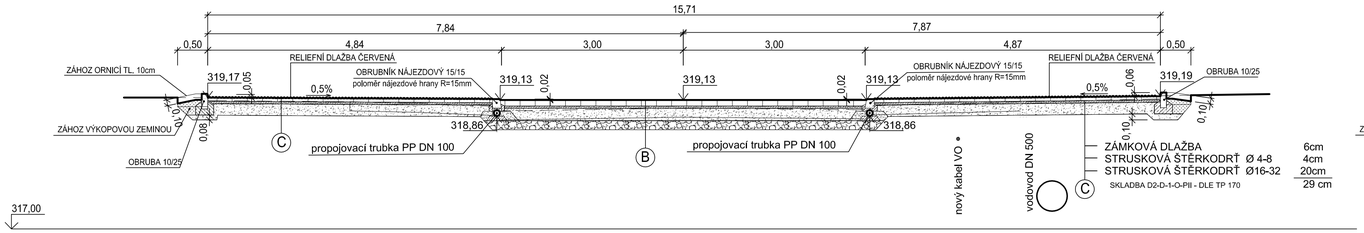

ŘEZ C-C

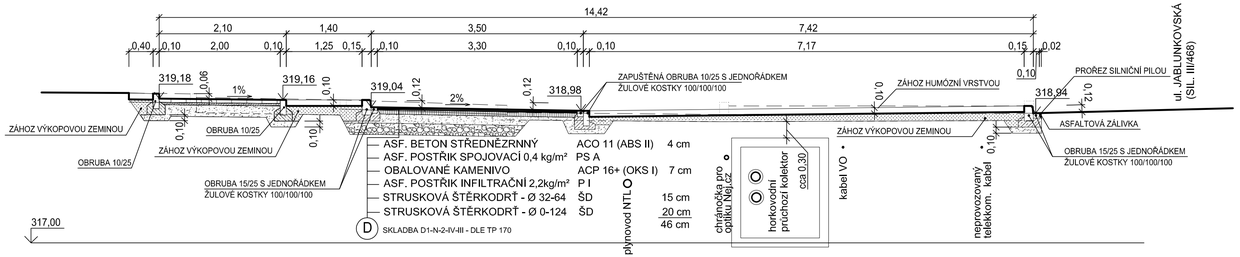

ŘEZ D-D

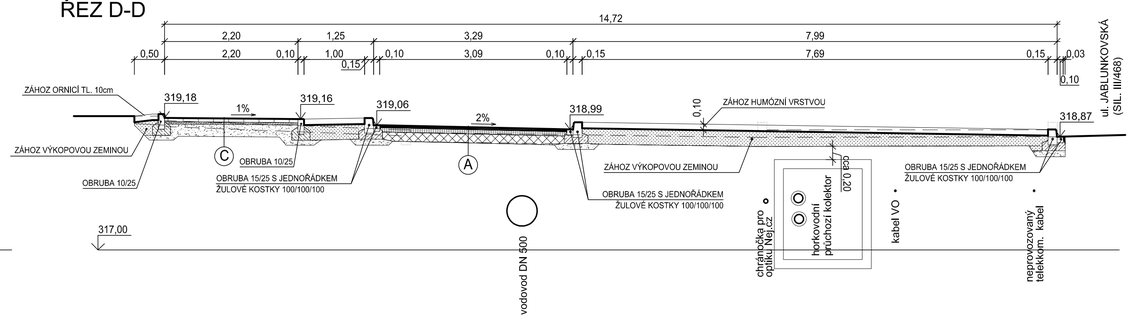

souřadnicový systém: JTSK, výškový systém: Bpv

Zodp. projektant	Projektant	Kontroloval
Ing. FUKALA	Ing. FUKALA	ING. FUKALA

DELTA Třinec
projekční ateliér
tel.: 558 987 560

Investor	MĚSTO TŘINEC, JABLUNKOVSKÁ 160, 739 61 TŘINEC	Formát	3A4
Místo stavby	TŘINEC-LYŽBICE, parc č. 3079, 496, 452/2, 2090/1, 2089/1	Datum	11/2018
Název		Účel dokument.	DPS
PŘECHOD PRO CHODCE VČ. NASVĚTLENÍ, TŘINEC, ul. B. NĚMCOVÉ		Měřítko	1:50
PŘECHOD		Číslo zakázky	19/2018
		Číslo archivní	D-19-2018
Výkres		Číslo výkresu	
CHARAKTERISTICKÉ ŘEZY		B-34-18-3	