


ZÁPADNÍ STRANA ULICE

pásky výsadeb řešené projektem


stávající hodnotné stromy doplní záhony trvalek, travin a cibulovin v převážující žlutočervené barevnosti

bude vyměněn a doplněn mobiliář

axonometrie výsadeb severní části v březnu (kvetení cibulovin):

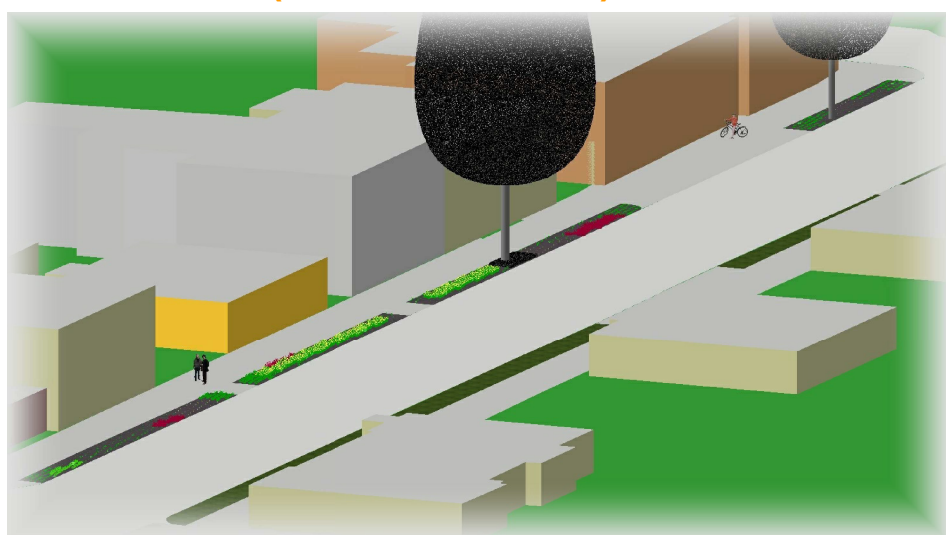

detail axonometrie výsadeb v jižní části před obytným domem v červenci (plné kvetení trvalek):

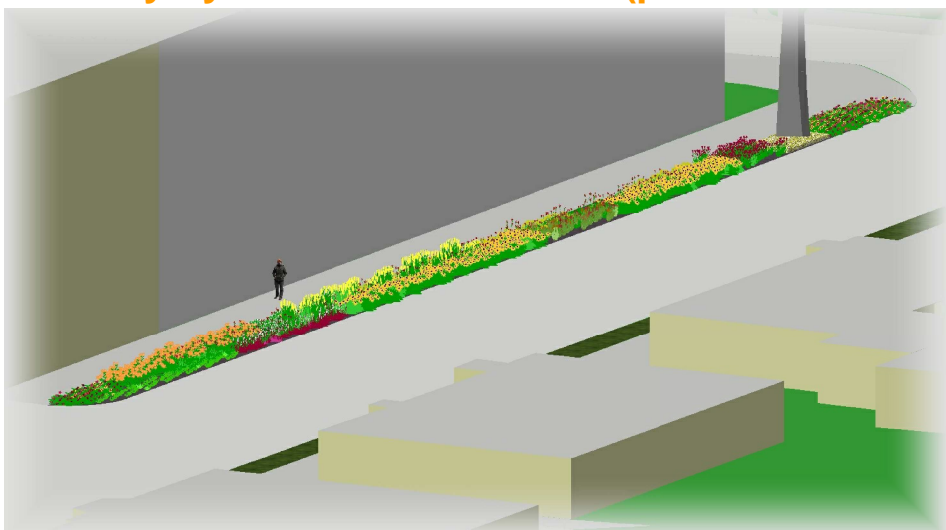

po rekonstrukci veřejného osvětlení obohatí PRAVOU STRANU ULICE nově vysázená alej stromů, rekonstruuje se trávník a na stožáry veřejného osvětlení se nainstalují květinové závěsy (předpoklad investora)



 Zahradnictví ŠIMKOVÁ s.r.o.	Objekt	Sadové úpravy - ulice 1. máje v Třinci	
	Obsah	3 - NÁVRH	
	Místo	Třinec, katastrální území Třinec	
	Investor	Město Třinec, Jablunkovská 160, Třinec 739 61	
	Projektoval	Ing. Kateřina Černohorská	
	Datum	Září 2013	Měřítko 1:1000