





VEGETAČNÍ PRVKY

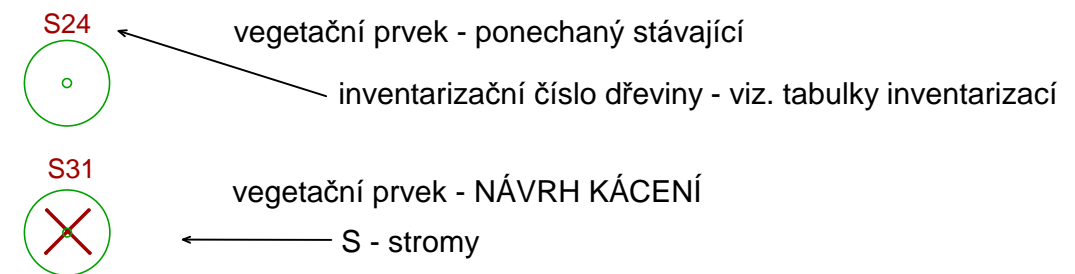

SADOVNICKÉ HODNOTY DŘEVIN

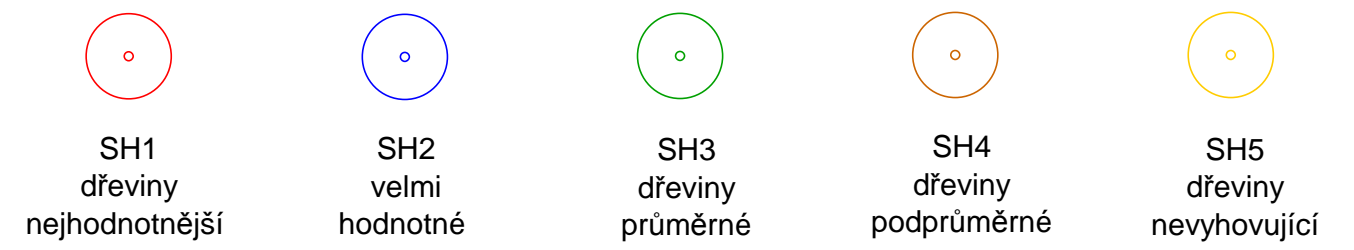

SÍŤ TECHNICKÉ INFRASTRUKTURY

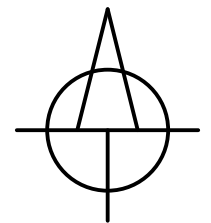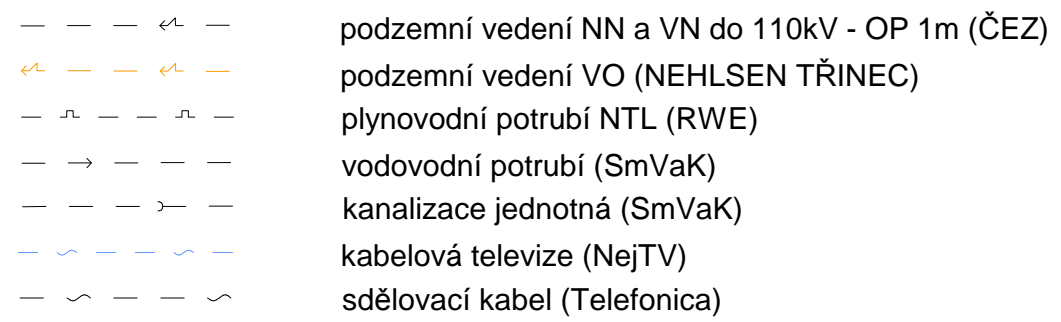

	Objekt	Sadové úpravy - ulice 1. máje v Třinci	
	Obsah	2 - INVENTARIZACE A KÁCENÍ DŘEVIN	
	Místo	Třinec, katastrální území Třinec	
	Investor	Město Třinec, Jablunkovská 160, Třinec 739 61	
	Projektoval	Ing. Kateřina Černohorská	
	Datum	Září 2013	Měřítko 1:500