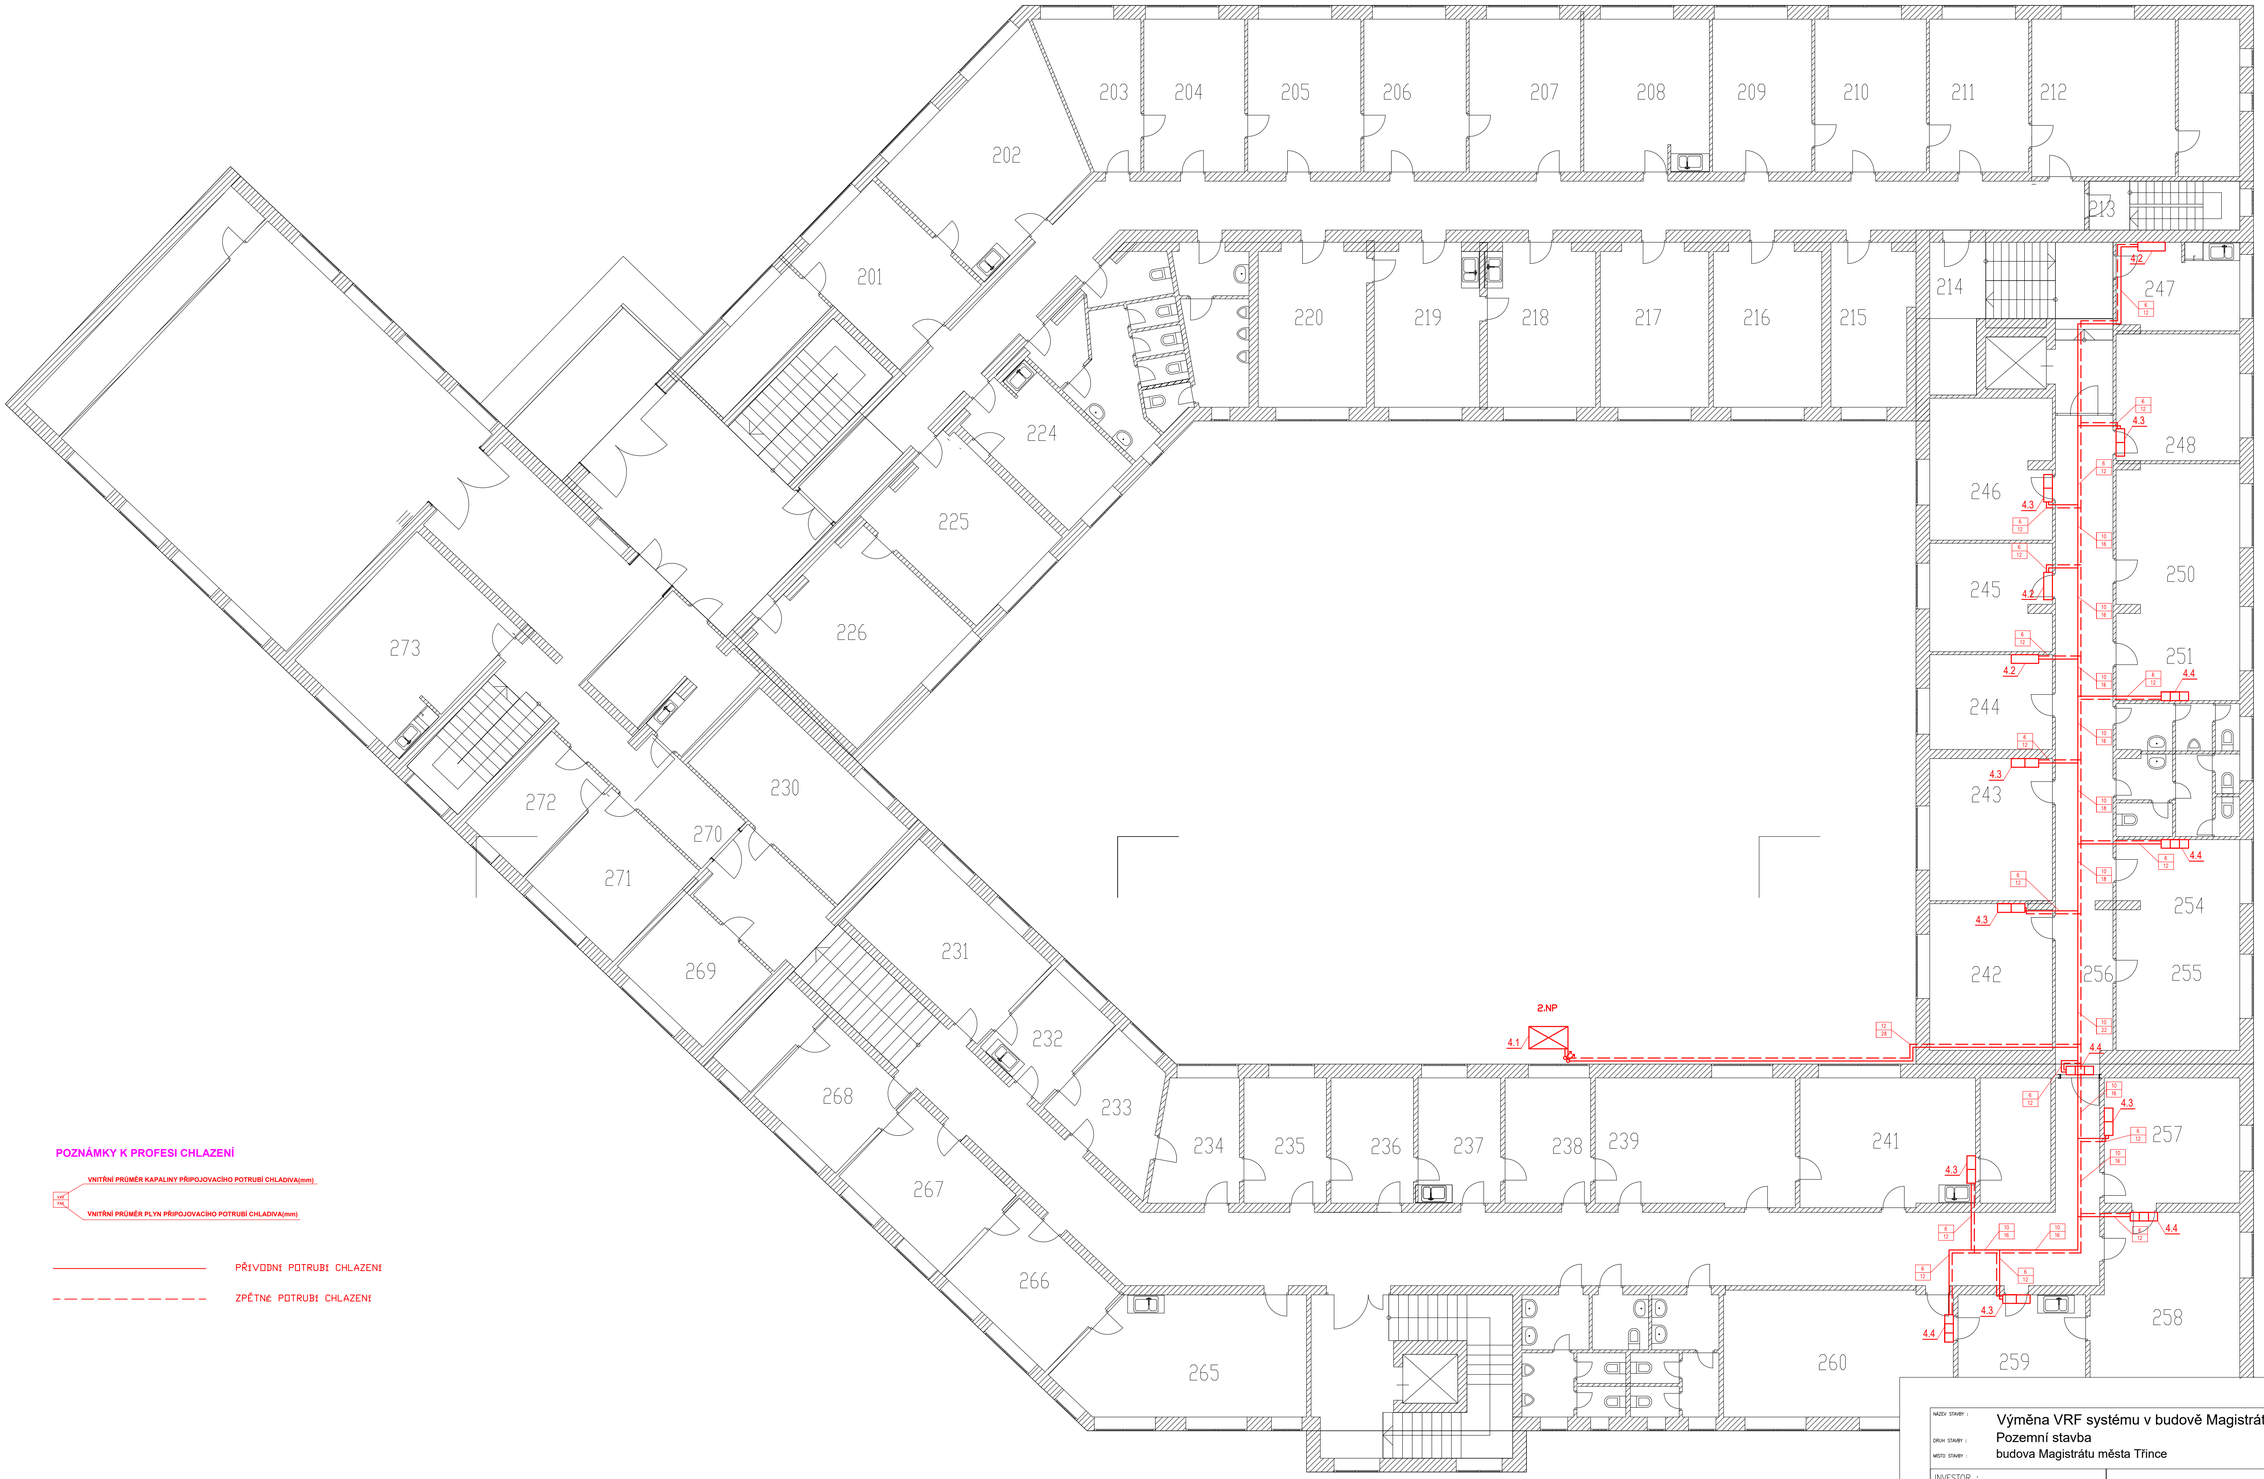

POZNÁMKY K PROFESI CHLAZENÍ

VNITŘNÍ PRŮMĚR KAPALINY PŘIPOJOVACÍHO POTRUBÍ CHLADIVA(mm)

VNITŘNÍ PRŮMĚR PLYN PŘIPOJOVACÍHO POTRUBÍ CHLADIVA(mm)

PŘÍVODNÍ POTRUBÍ CHLAZENÍ

ZPĚTNÉ POTRUBÍ CHLAZENÍ

NÁZEV STAVBY : Výměna VRF systému v budově Magistrátu města Třince

DRUH STAVBY : Pozemní stavba

MÍSTO STAVBY : budova Magistrátu města Třince

INVESTOR :

Statutární město Třinec
Jablunkovská 160
739 61 Třinec

ZPRACOVATEL ČÁSTI PROJEKTU CHLAZENÍ :

Ing. Michal Niemiec
Oldřichovice 161
739 61 Třinec
IČ: 06347959

ZODP. PROJEKTANT
ING. MICHAL NIEMIEC
ČKAIT č.1103732

STUPEŇ :

REALIZAČNÍ DOKUMENTACE STAVBY

D	DOKUMENTACE STAVEB	DATUM : 10.12.2019
D.1.4	TECHNIKA PROSTŘEDÍ STAVEB	
D.1.4.3	CHLAZENÍ	
D.1.4.3.3	VÝKRESOVÁ ČÁST	FORMÁT: A1 (594x841) / ČÍSLO PARE :
VÝKRES ČÍSLO : 03.4	ZAŘÍZENÍ č.4 - 2.NP	MĚŘÍTKO: 1:100