



POHLED JIHOZÁPADNÍ

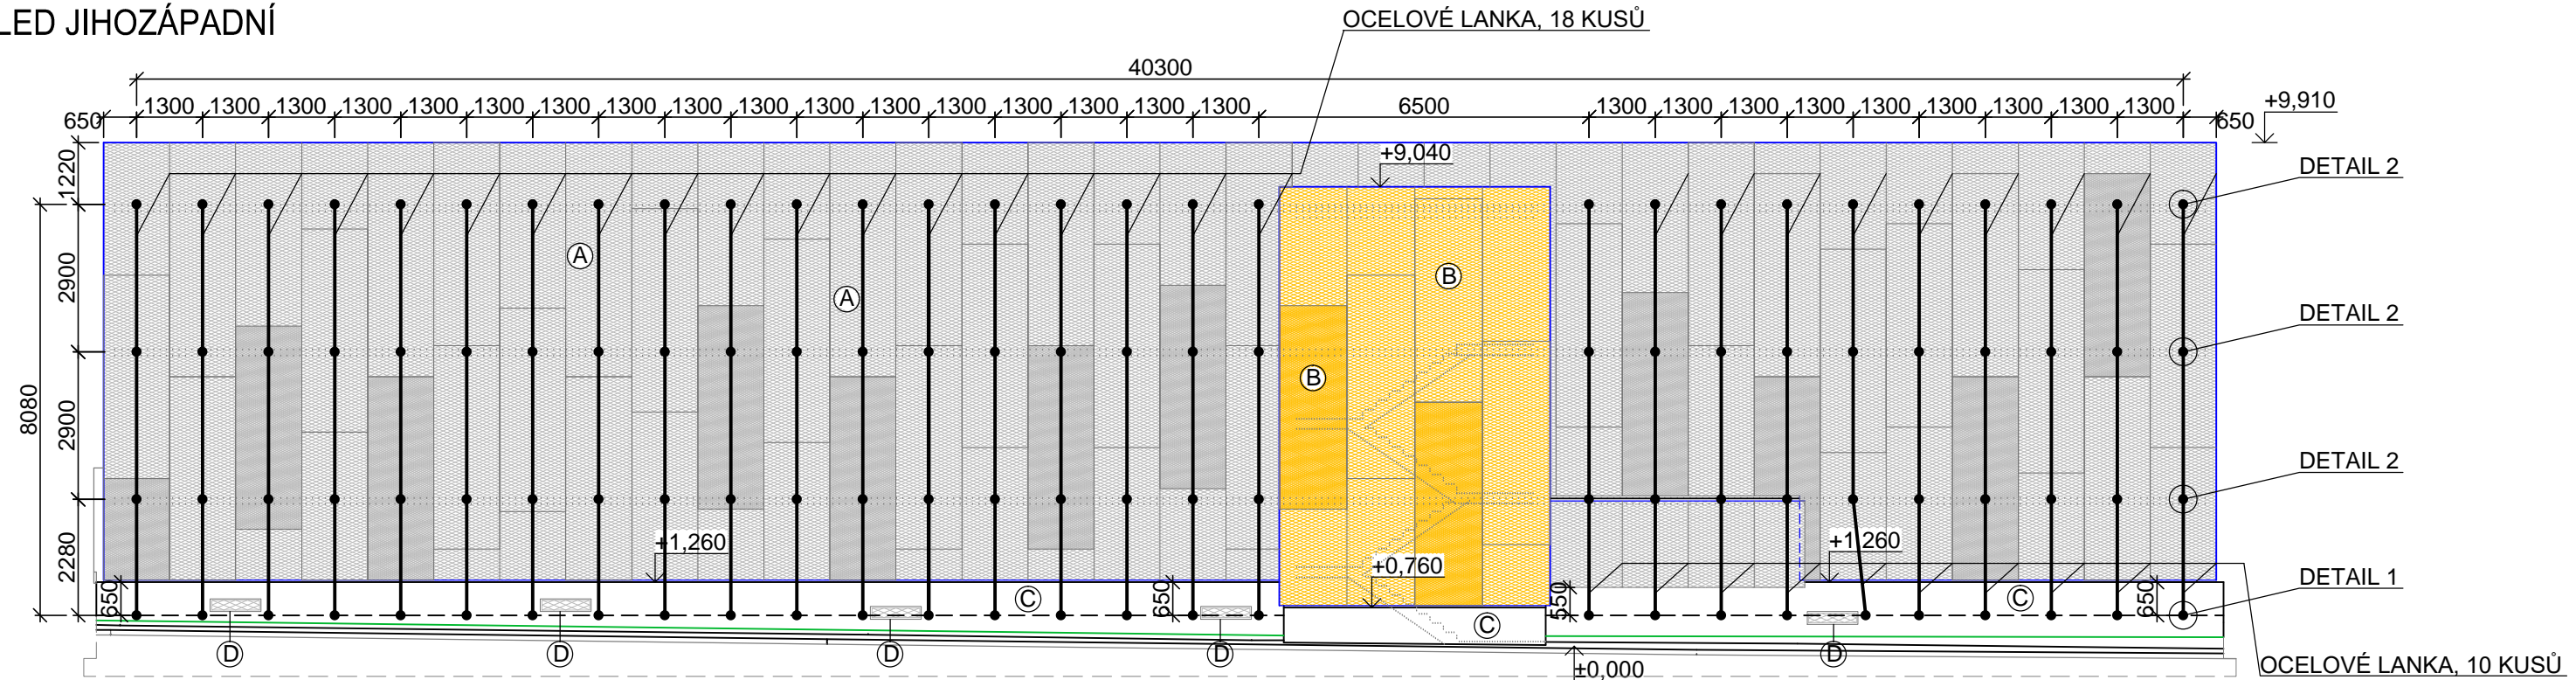

DETAIL 1:

SCHÉMA UKOTVENÍ OCELOVÉHO LANKA DO ŽB STĚNY,
2x CHEMICKÁ KOTVA, VZDÁLENOST LANA OD STĚNY
cca 200mm


ŘEZ, M - 1:10

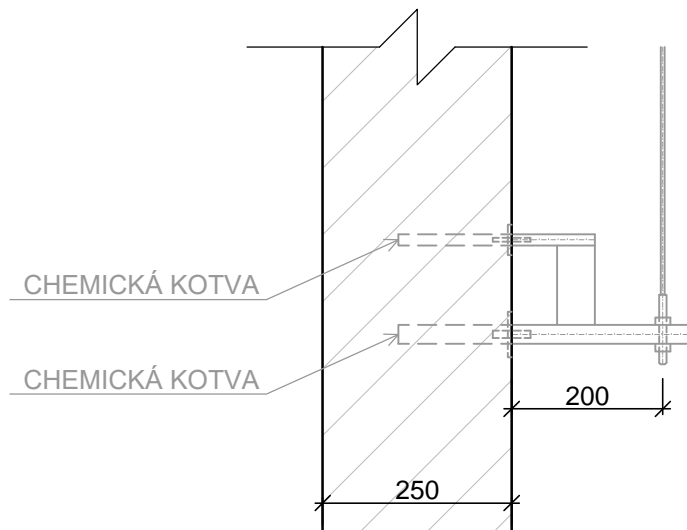

DETAIL 2:

SCHÉMA UKOTVENÍ OCELOVÉHO LANKA DO FASÁDY Z TAHOKOVU, KOTVENÍ NA OCELOVÝ PAŽDÍK
(DODÁVKA FIRMA ASTRON), VZDÁLENOST OD FASÁDY cca 320mm

ŘEZ, M - 1:10

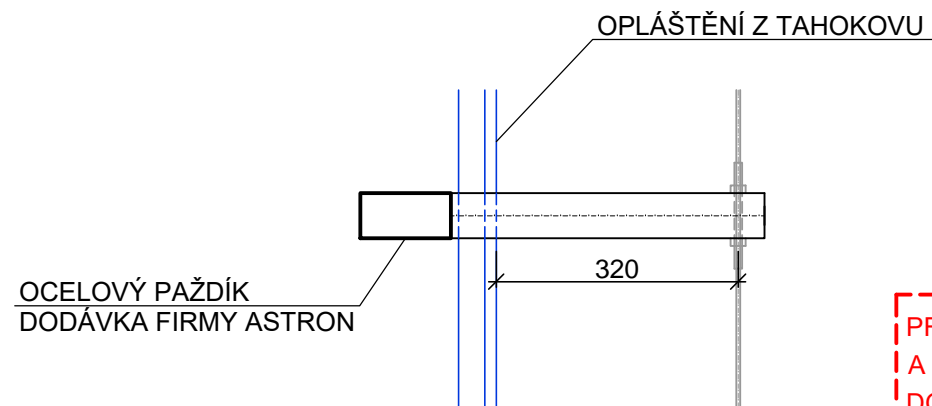

PRO REALIZACI JE NUTNO NAVRHNOUT CERTIFIKOVANÝ SYSTÉM UKOTVENÍ OCELOVÝCH LAN NA FASÁDU
A ZHOTOVIT DÍLENSKOU DOKUMENTACI, NAVRHNĚ FIRMA DODÁVAJÍCÍ OZELENĚNÍ
DOKUMENTACE PRO SPOLEČNÉ OZNÁMENÍ ZÁMĚRU NESLOUŽÍ K REALIZACI STAVBY

POZNÁMKY

- ☒ A OPLÁŠTĚNÍ TAHOKOVEM - HLINÍK BEZ POVRCHOVÉ ÚPRAVY. OKO ŠESTIHRANNÉ TH 47 x 18 x 8 x 2 mm
 OKO KOSOČTVERCEVÉ TR 90 x 35 x 13 x 2 mm
- ☐ B OPLÁŠTĚNÍ TAHOKOVEM - HLINÍK OPATŘENÝ PRÁŠKOVOU BARVOU RAL 1018 (ZINKOVÁ ŽLUTÁ)
 OKO KOSOČTVERCEVÉ TR 90 x 35 x 13 x 2 mm
- ☐ C POHLEDOVÝ BETON
- ☐ D VĚTRACÍ OTVORY. ÚČINNÁ PLOCHA 0,2 m²

$$\pm 0,000 = 340,41 \text{ m.n.m Bpv}$$

Zodp. projektant		Projektant	Kontroloval	 <div>DELTA Trinec projektční ateliér tel. 558 987 560 www.deltatrinec.cz</div>	
Ing. FUKALA		Ing. HECZKO	Ing. SKLENÁŘ		
Investor	Statutární město Třinec, Jablunkovská 160, 739 61 Třinec			Datum	12/2020
Místo stavby	k.ú. Dolní Lištná, parc. č. 561/5, 561/6			Stupeň dokumentace	DPS
Název stavby	PARKOVACÍ OBJEKT SOSNA SO01 - PARKOVACÍ OBJEKT			Měřítko	1:130, 1:10
				Formát	2 A4
				Číslo zakázky	31/2019
				Číslo archivní	D-31-2019
D1.1 ARCHITEKTONICKO-STAVEBNÍ ŘEŠENÍ				Pořadové číslo výkresu	
NÁVRH UCHYCENÍ ZELENÉ FASÁDY				01.16	