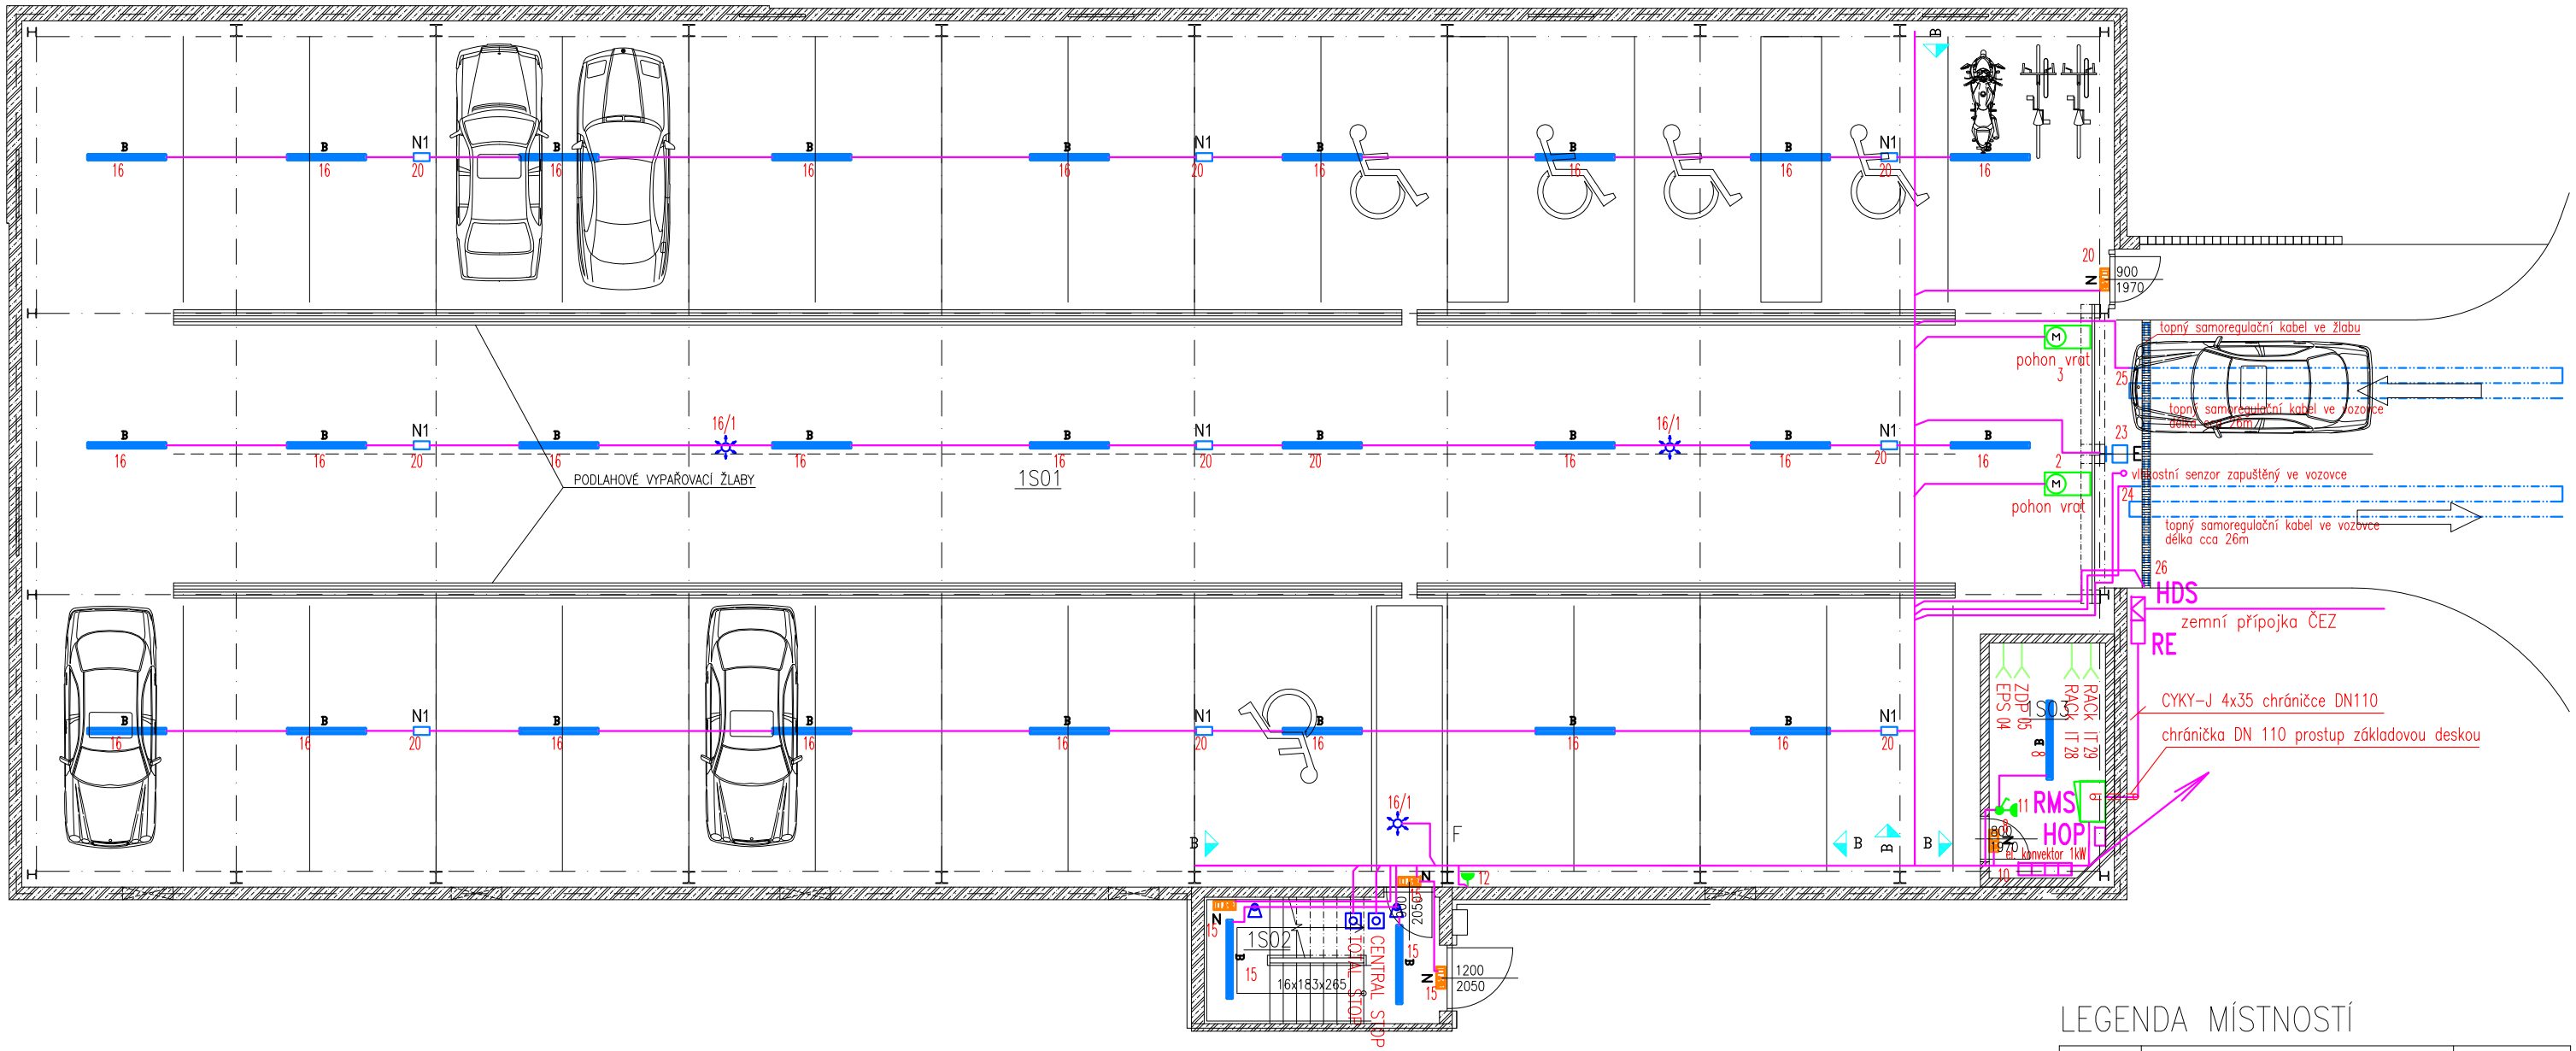

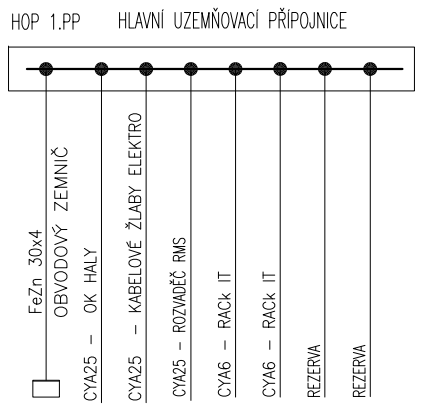

LEGENDA PŘÍSTROJŮ :

- — JEDNOPÓLOVÝ SPÍNAČ, ŘAZENÍ 1, 230V, 10A, IP44
- — ZÁSUVKA 230 V JEDNODUCHÁ, 230V, 16A, IP44
- 3 — ZÁSUVKA 400 V NÁSTĚNNÁ, 16A, IP44
- — ZNAČKA UDÁVAJÍCÍ ZVÝŠENOU OCHRANU POSPOJOVÁNÍM
- — EL.VÝVOD MIN. 2M, 230 V,400V
- — POHYBOVÝ SPÍNAČ, ČASOVAČ, 360°, IP44
- — POHYBOVÝ SPÍNAČ, IP44
- — BEZPEČNOSTNÍ TLAČÍTKO, IP54
- HOP — PŘÍPOJNICE HLAVNÍHO OCHRANNÉHO POSPOJOVÁNÍ

LEGENDA VEDENÍ :

- SDRUŽENÁ KABELOVÁ TRASA
- B OCELOVÝ KABELOVÝ ŽLAB 125/50
- C OCELOVÝ KABELOVÝ ŽLAB 250/100

LEGENDA ZAŘÍZENÍ :

- — ELEKTROMOTOR
- — ELEKTRICKÝ SPOTŘEBIČ

LEGENDA SVÍTIDEL

B	LED SVÍTIDLO 61W, PŘEŘAZENÉ, IP 65, PRISMA DIFUZOR
E	LED SVÍTIDLO 31W, ULIČNÍ, VÝLOŽNÍK 0,5M, IP 66
N	NOUZOVÉ LED SVÍTIDLO 1x3W S PIKTOGRAMEM, PŘISAZENÉ, 1HOD ZÁLOHA, IP54
N1	NOUZOVÉ LED SVÍTIDLO 1x8W, PŘISAZENÉ, 1HOD ZÁLOHA, IP54

LEGENDA MÍSTNOSTÍ

Č.M.	ÚČEL MÍSTNOSTI	PODLAHOVÁ PLOCHA (m²)
1S01	PARKOVACÍ PLOCHA	692,04
1S02	SCHODIŠŤOVÝ PROSTOR	11,64
1S03	TECHNICKÁ MÍSTNOST	10,00

± 0,000 = 340,41 m.n.m Bpv

VEDOUCÍ PROJEKTU	PROJEKTANT	KONTROLOVAL
Ing. FUKALA	ING. NEZVAL	ING. NEZVAL

DELTA Třinec
projekční ateliér
tel.: 558 987 560

STAVEBNÍK	Statutární město Třinec, Jablunkovská 160, 739 61 Třinec	FORMÁT	A3
MÍSTO STAVBY	k.ú. Dolní Líštná, parc. č. 561/5, 561/6	DATUM	12/2020
		ÚČEL	DPS
		MĚŘÍTKO	1:125
		Č. ZAKÁZKY	31/2019
		Č. ARCHIVNÍ	D-31-2019

PARKOVACÍ OBJEKT SOSNA
D1.4.2 Silnoproud

PŮDORYS 1PP

ČÍSLO VÝKRESU 02