


nový objekt

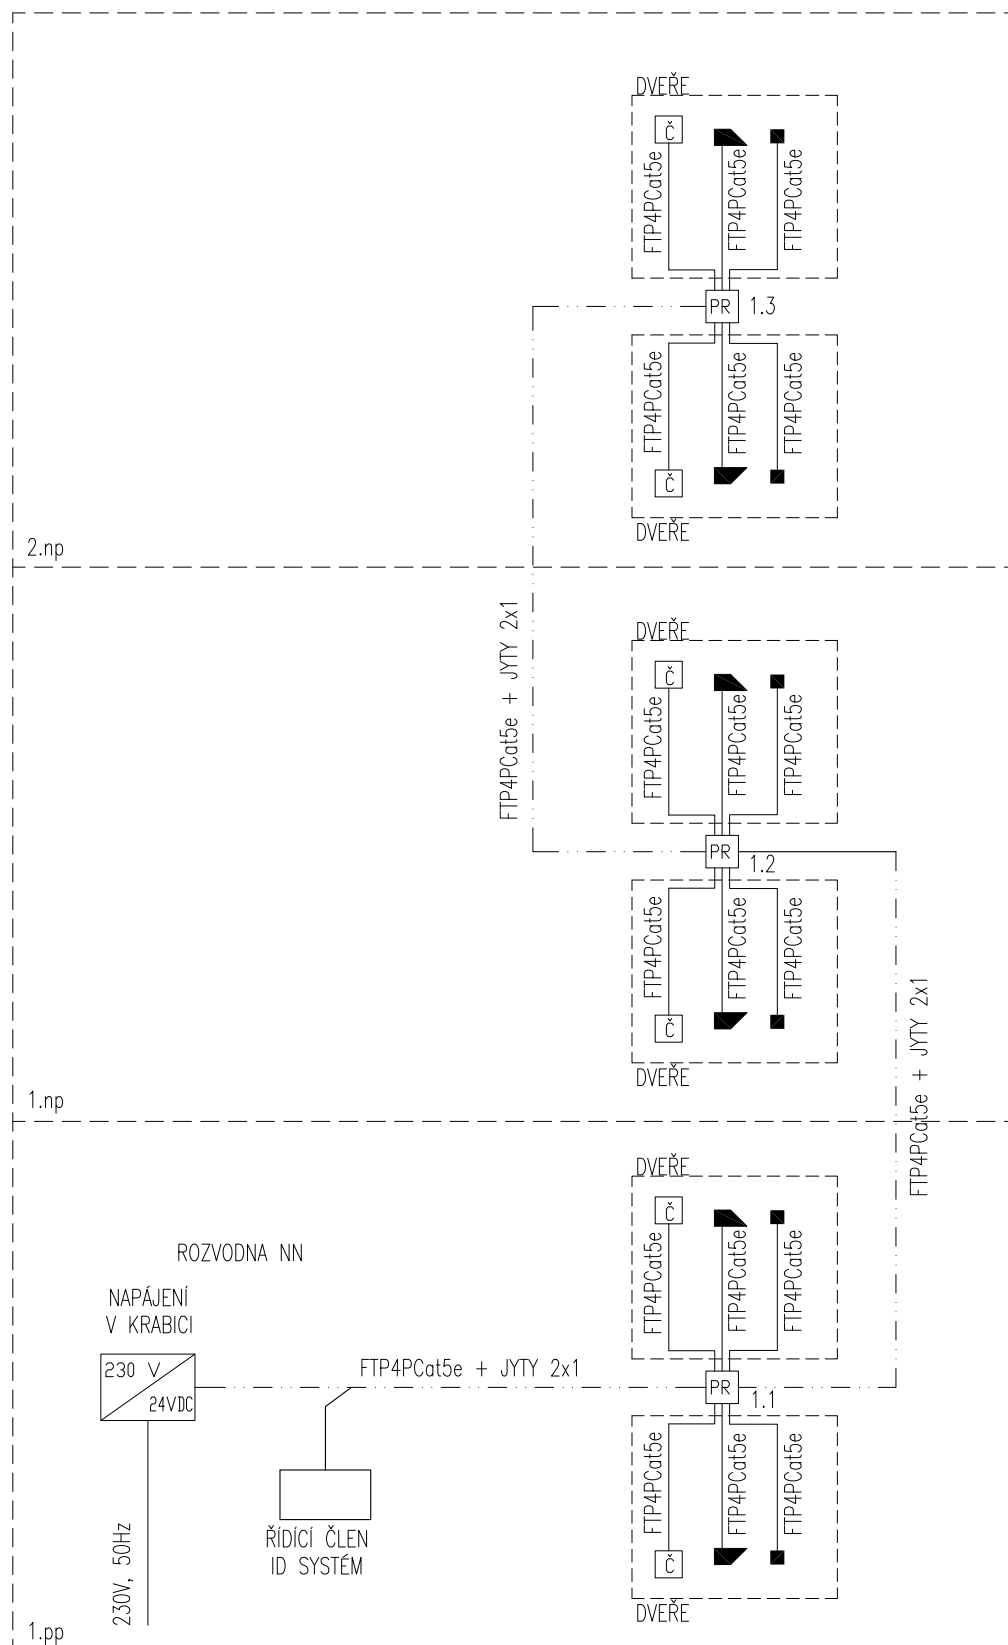

VEDOUCÍ PROJEKTU		PROJEKTANT	KONTROLOVAL	 DELTA Třinec projekční ateliér tel.: 558 987 560	
Ing. FUKALA		ING. NEZVAL	ING. NEZVAL		
STAVEBNÍK	Statutární město Třinec, Jablunkovská 160, 739 61 Třinec			FORMÁT	A3
MÍSTO STAVBY	k.ú. Dolní Lištná, parc. č. 561/5, 561/6			DATUM	12/2020
PARKOVACÍ OBJEKT SOSNA D1.4.3 Slaboproud				ÚČEL	DPS
				MĚŘITKO	1:125
				Č. ZAKÁZKY	31/2019
				Č. ARCHIVNÍ	D-31-2019
SCHÉMA PŘÍSTUPOVÝ SYSTÉM				ČÍSLO VÝKRESU	06