



ŘEZ VII-VII (vjezd do 1. PP)

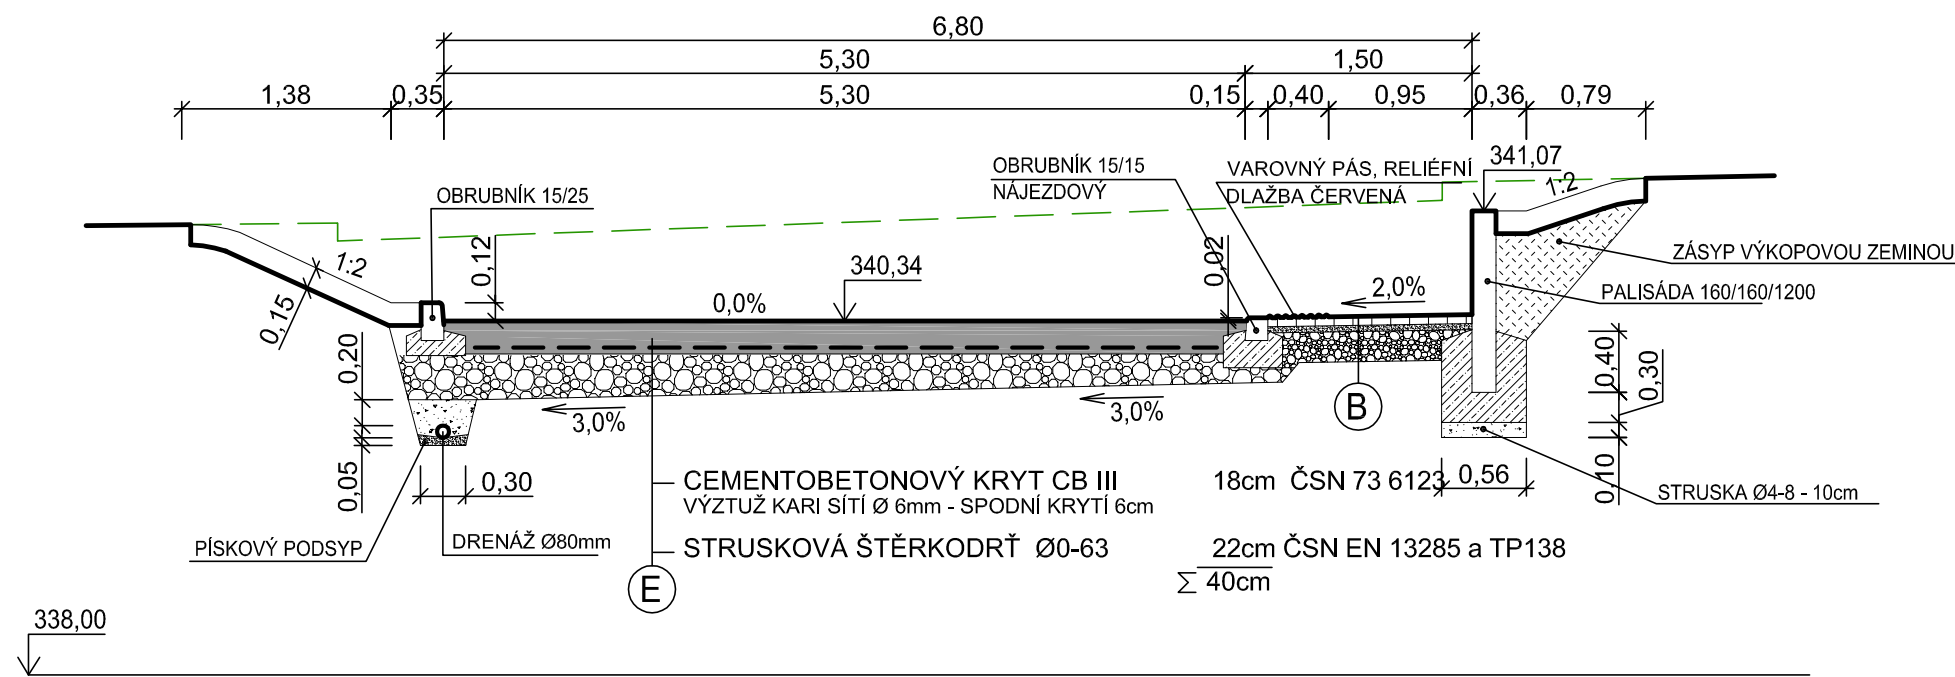

ŘEZ VIII-VIII (vjezd do 1. NP)

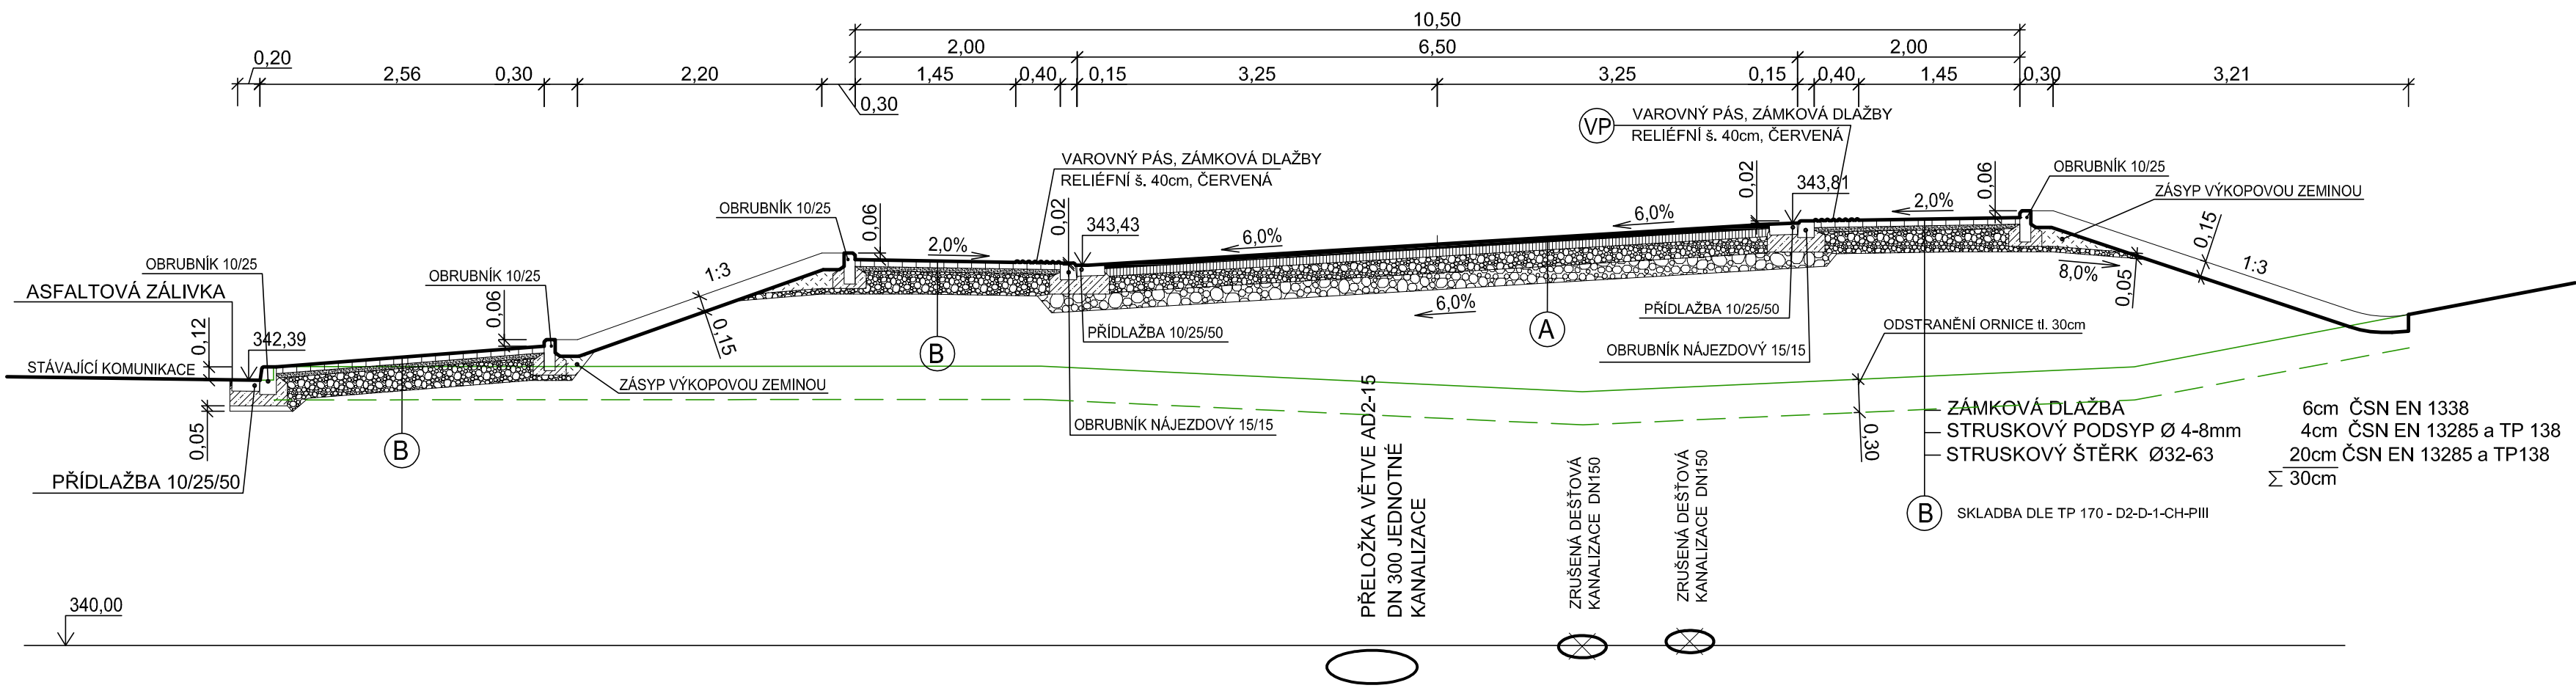

VÝŠKOVÝ SYSTÉM: Bpv

Zodp. projektant	Projektant	Kontroloval	 DELTA Třinec projektční ateliér tel. 558 987 560 www.deltatrinec.cz	
Ing. FUKALA	Ing. FUKALA	ING. FUKALA		
				
Investor	Statutární město Třinec, Jablunkovská 160, 739 61 Třinec		Formát	4A4
Místo stavby	kú. Dolní Lištná, parc č. 561/5, 561/6, 561/8, 561/12		Datum	12/2020
Název PARKOVACÍ OBJEKT SOSNA SO 101 KOMUNIKACE			Účel dokument.	DPS
			Měřítko	1:50
			Číslo zakázky	31/2019
			Číslo archivní	D-31-2019
Výkres CHARAKTERISTICKÉ ŘEZY VII - VII, VIII - VIII			Číslo výkresu R-31-19-101-7	