




1. PP

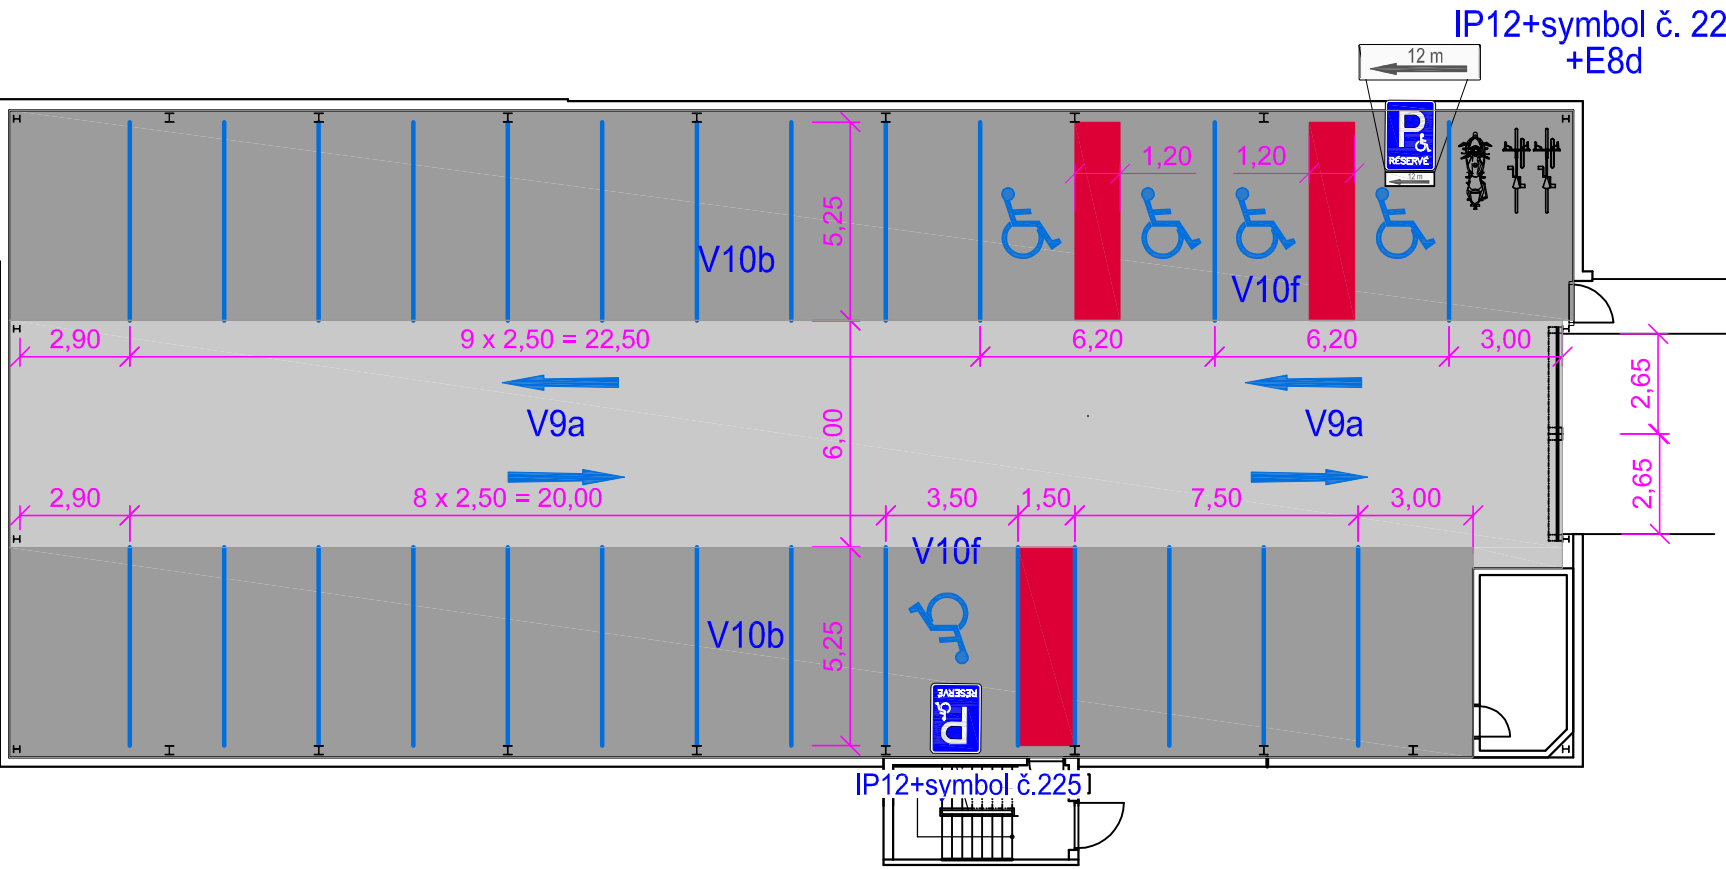


2. NP

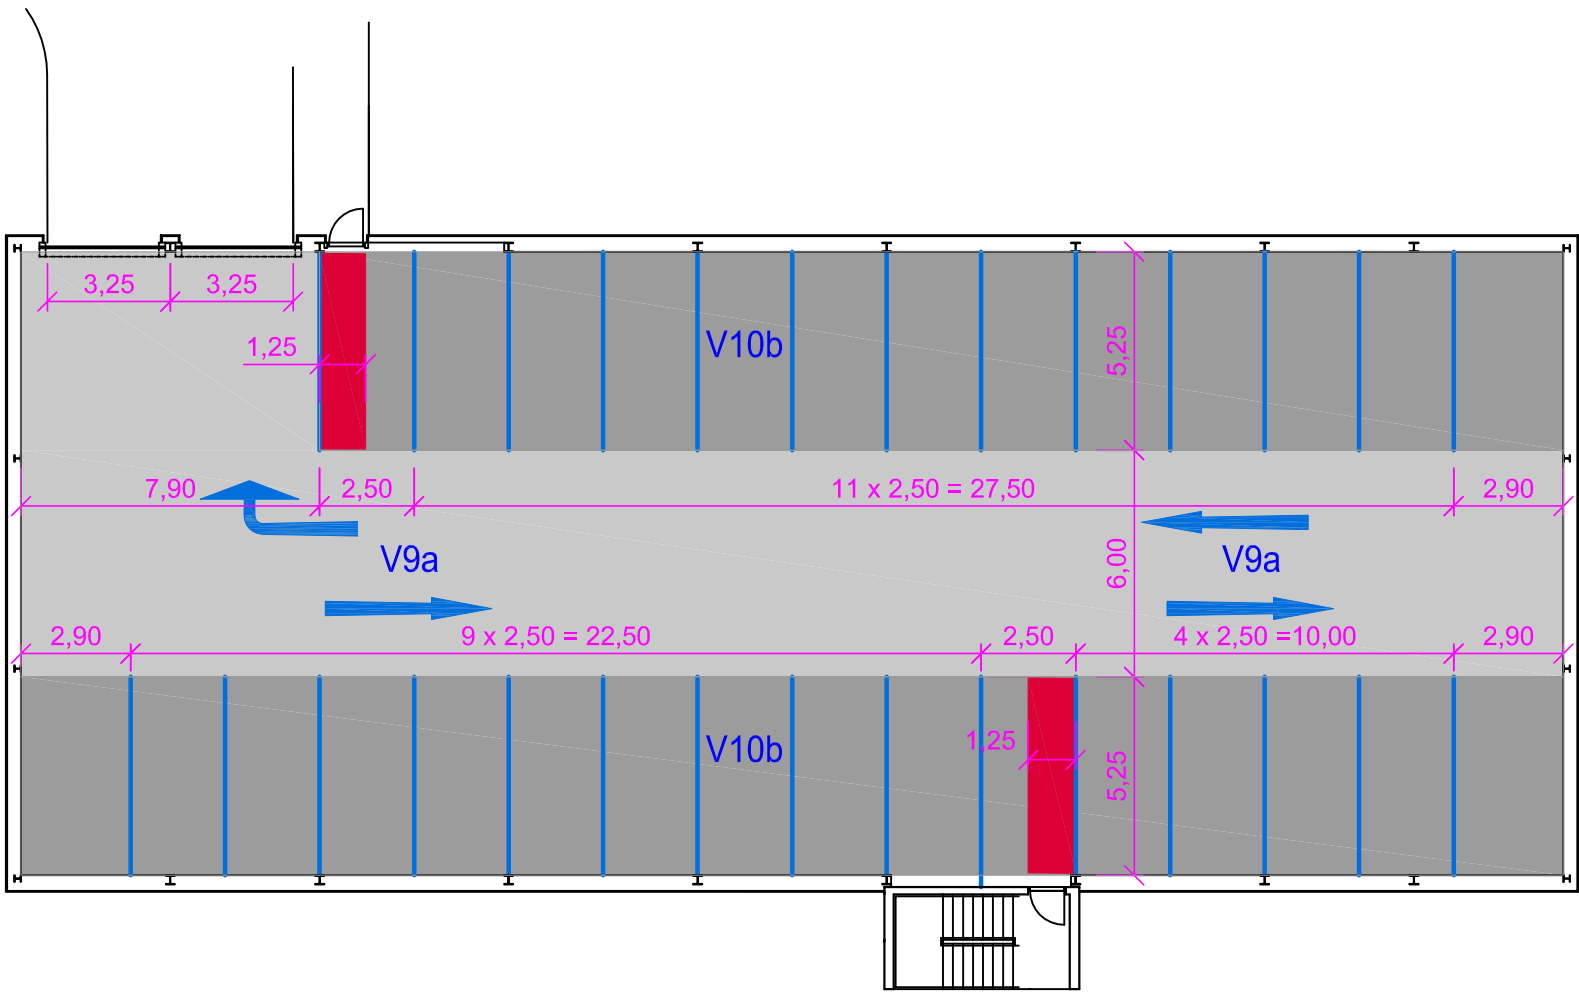

1. NP

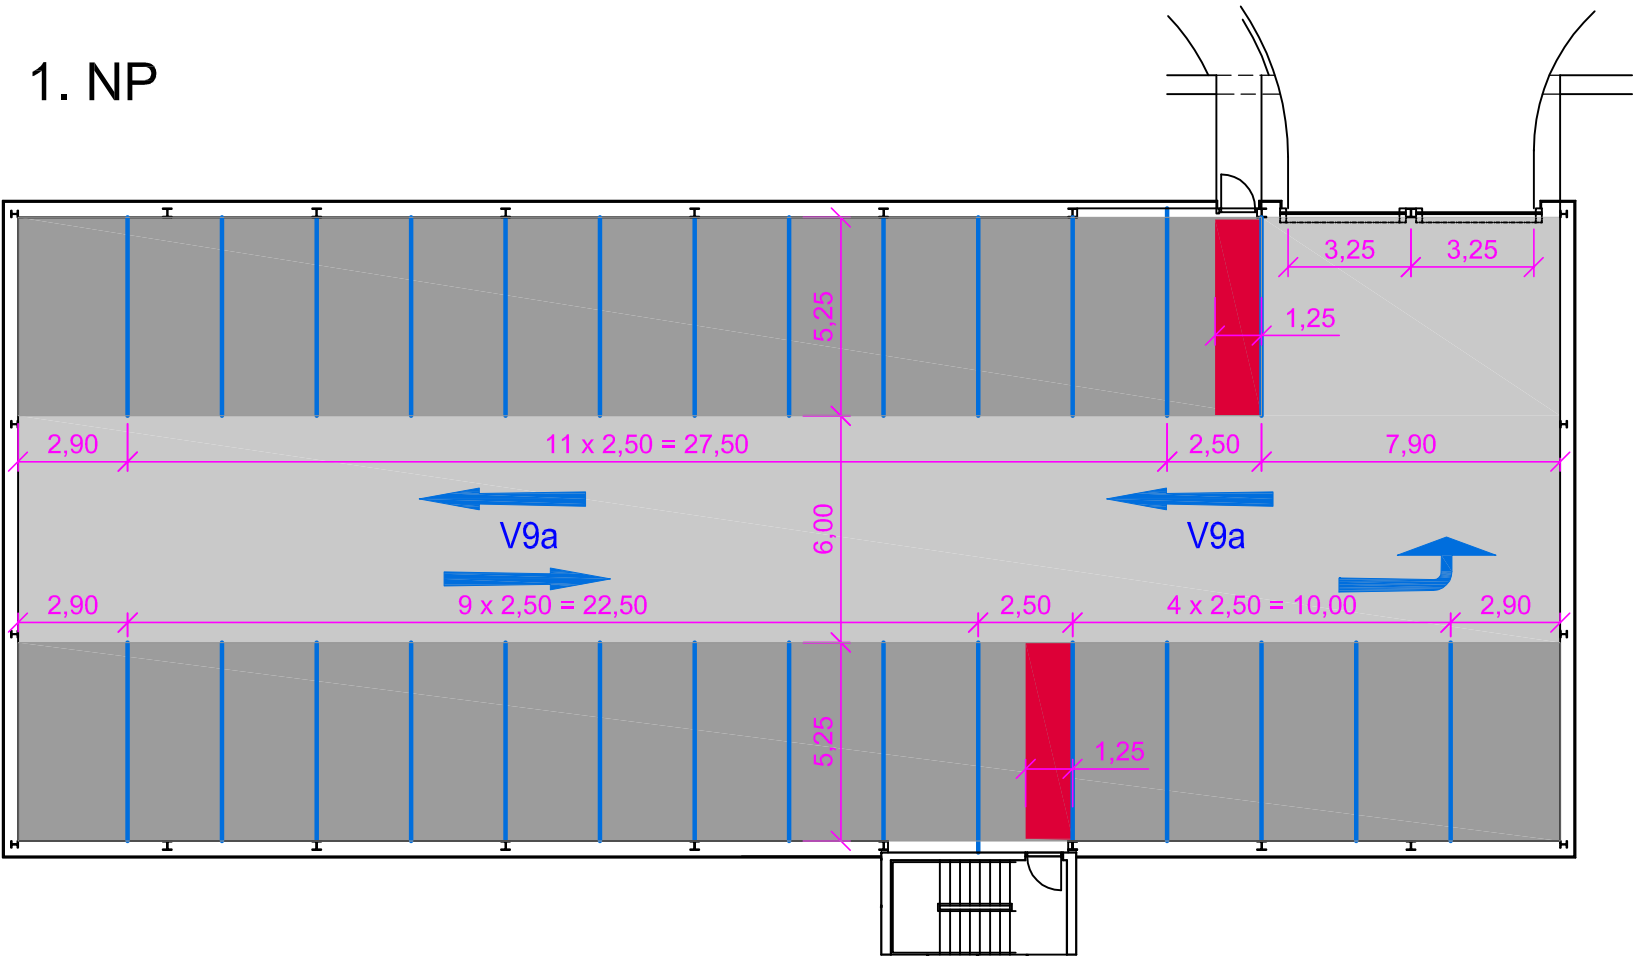

- BARVA NA BETON A ASFALT V Odstínu RAL 7044 - viz. SO 01
- BARVA NA BETON A ASFALT V Odstínu RAL 7045 - viz. SO 01
- BARVA NA BETON A ASFALT V Odstínu RAL 3020 - viz. SO 01

Zodp. projektant		Projektant	Kontroloval	 <b>DELTA Třinec</b> projekční ateliér tel.: 558 987 560	
Ing. FUKALA		Ing. FUKALA	Ing. FUKALA		
Investor		město Třinec, Jablunkovská 160, 73961 Třinec		Formát	3A4
Místo stavby	k.ú. Dolní Lištná p.č. 561/5, 561/6, 561/8, 561/12			Datum	12/2020
Název  PARKOVACÍ OBJEKT SOSNA  SO 101 KOMUNIKACE				Účel dokument.	DPS
				Měřítko	1:200
				Číslo zakázky	31/2019
				Číslo archivní	D-31-2019
Výkres  VNITŘNÍ DOPRAVNÍ ZNAČENÍ				Číslo výkresu  R-31-19-101-12	