ŘEZ IX-IX MINIOKRUŽNÍ KŘIŽOVATKOU

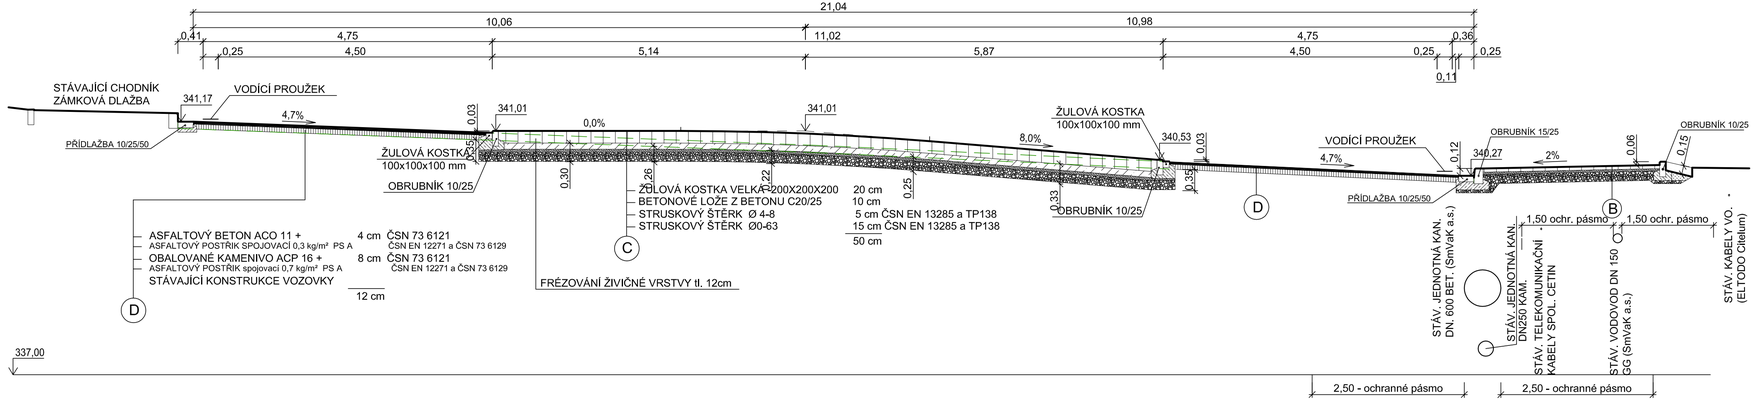

ŘEZ X-X MINIOKRUŽNÍ KŘIŽOVATKOU

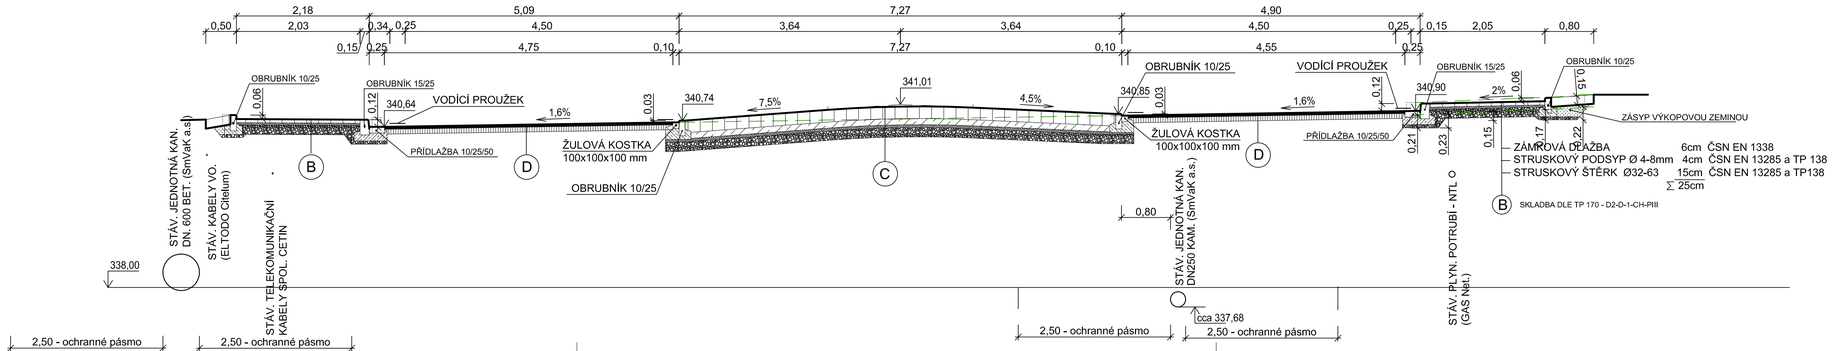

VÝŠKOVÝ SYSTÉM: Bpv

Zodp. projektant	Projektant	Kontroloval
Ing. FUKALA	Ing. FUKALA	ING. FUKALA

DELTA Třinec projekční ateliér
tel. 558 987 560
www.deltatrinec.cz

Investor	Statutární město Třinec, Jablunkovská 160, 739 61 Třinec
Místo stavby	kú. Dolní Lištná, parc č. 561/5, 561/6, 561/8, 561/12
Název	PARKOVACÍ OBJEKT SOSNA SO 101 KOMUNIKACE
Výkres	CHARAKTERISTICKÉ ŘEZ IX -IX, X - X

Formát	4A4
Datum	12/2020
Účel dokument.	DPS
Měřítko	1:50
Číslo zakázky	31/2019
Číslo archivní	D-31-2019
Číslo výkresu	R-31-19-101-8