



# točna - Valovka u schránek(1:700), 1/1

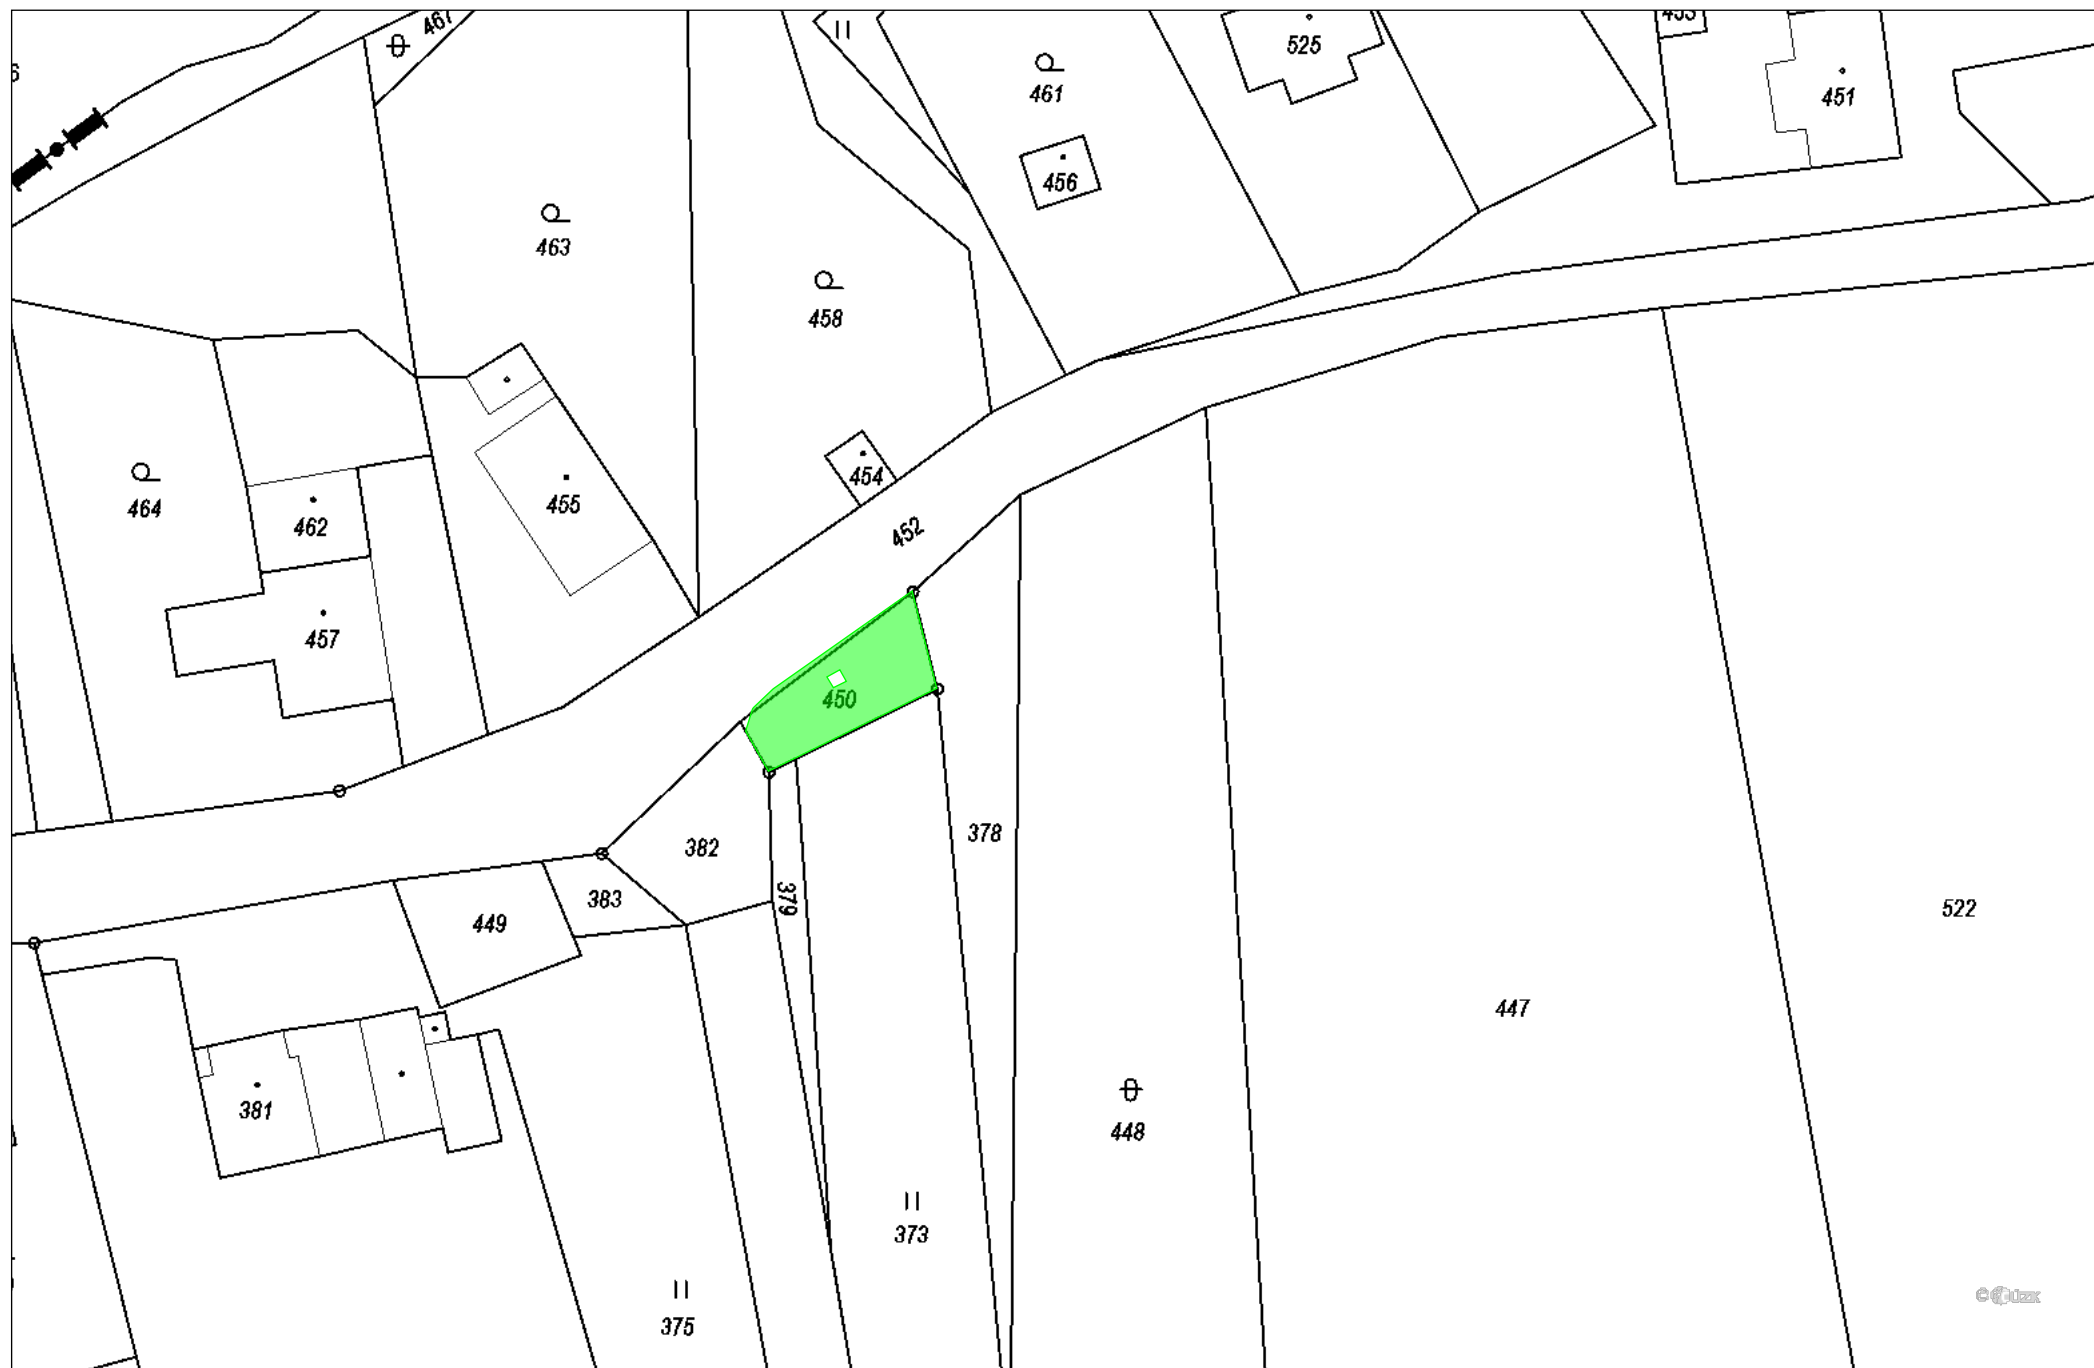

# točna - zast. U vývozu(1:700), 1/1



**u zahradnictví Jadamus(1:1000), 1/2**

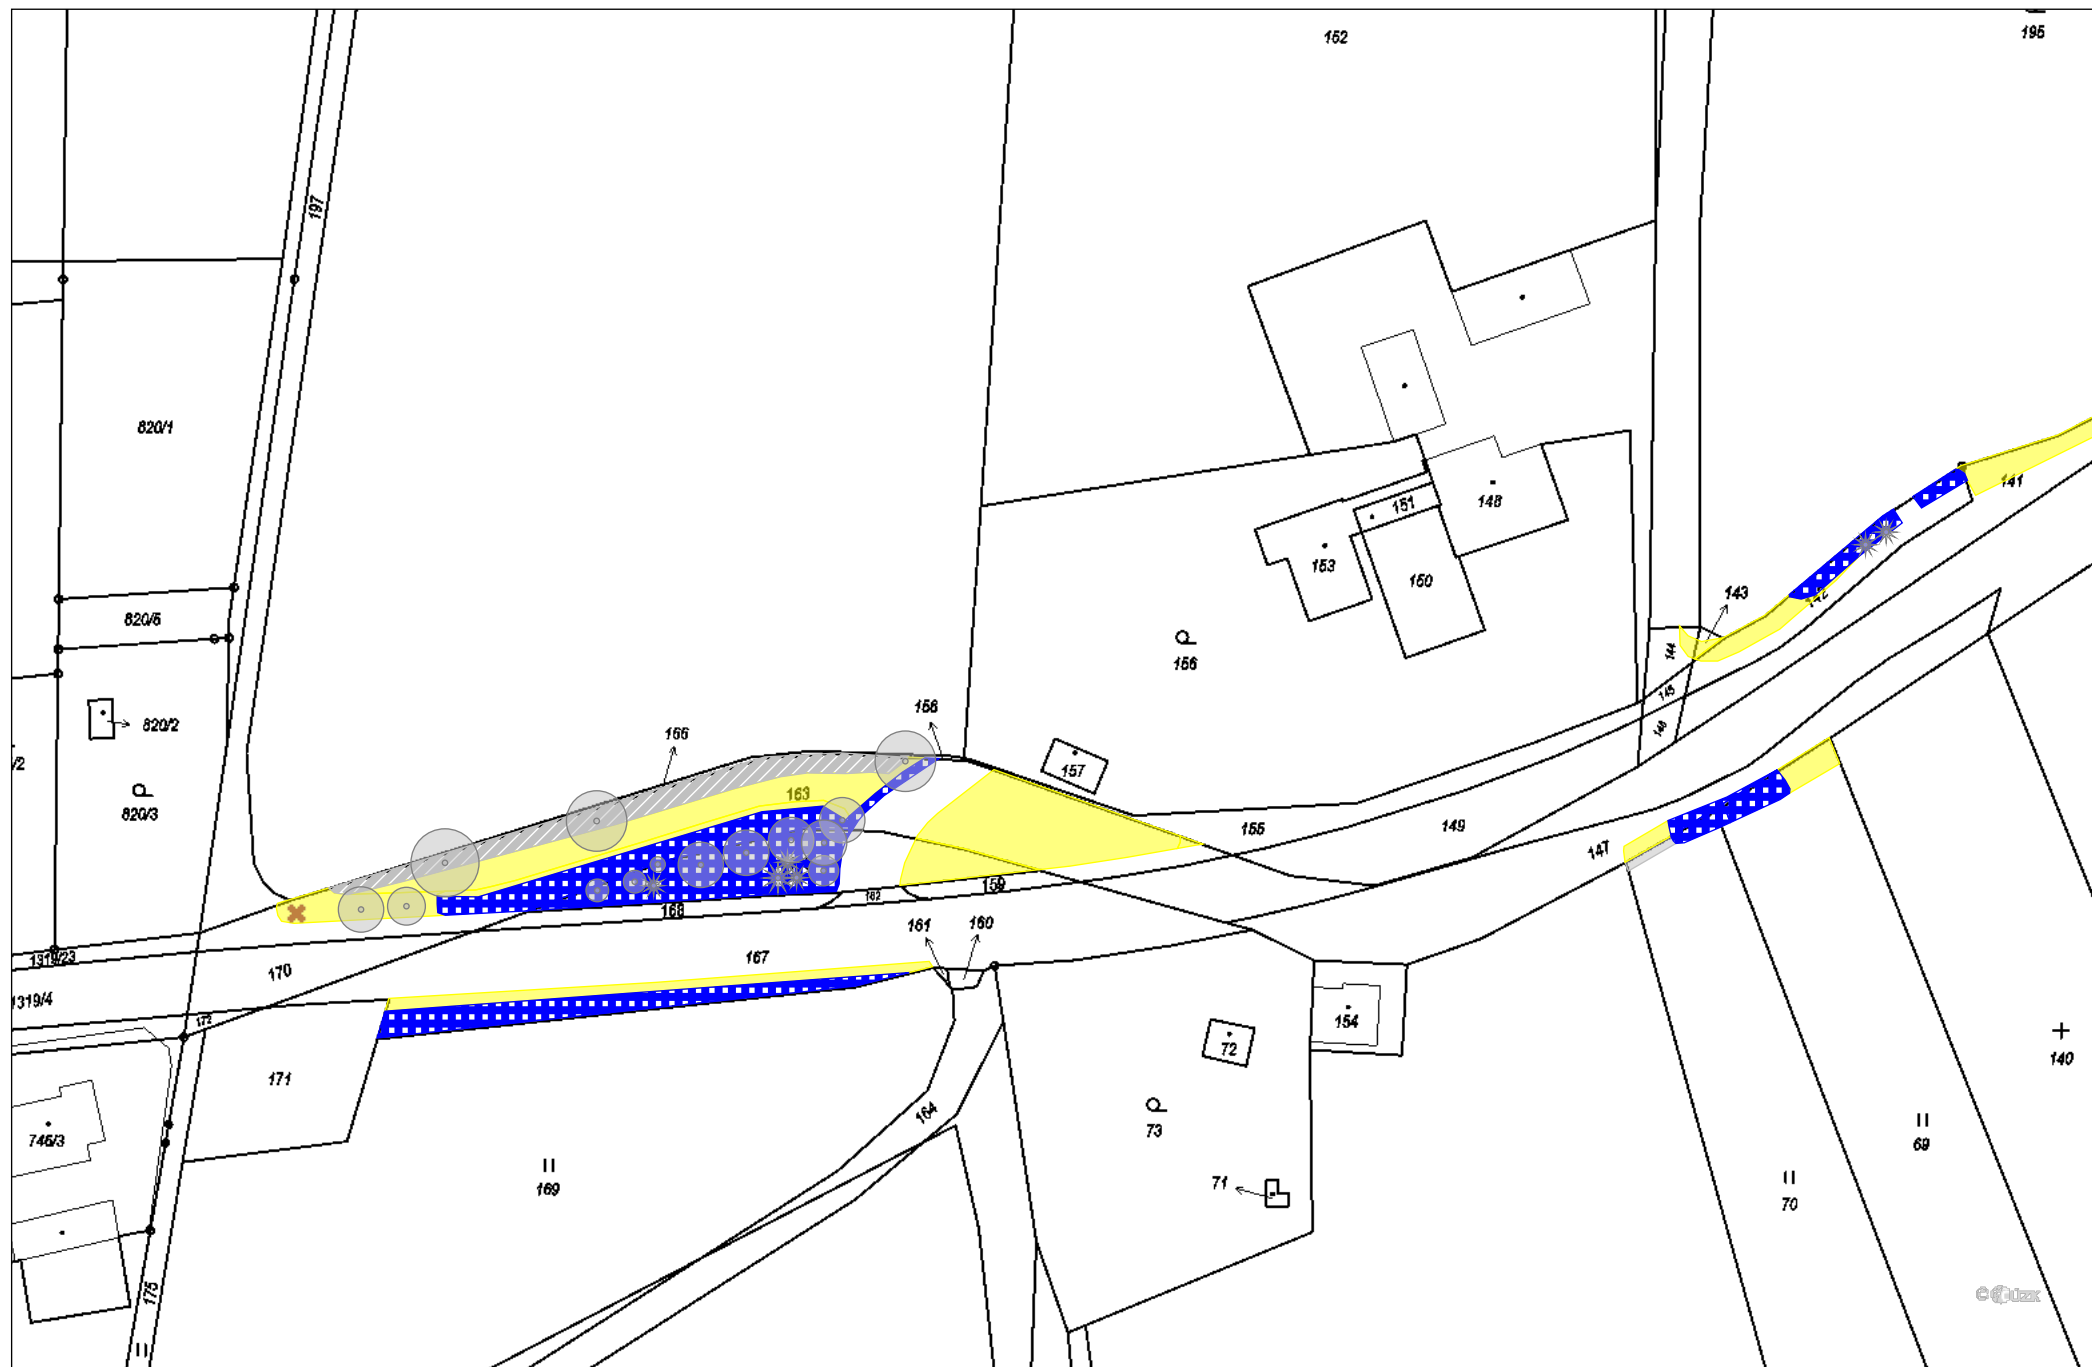

## u zahradnictví Jadamus(1:1000), 2/2

