




PODÉLNÝ ŘEZ SILNICÍ - VARIANTA I. M 1:500/50

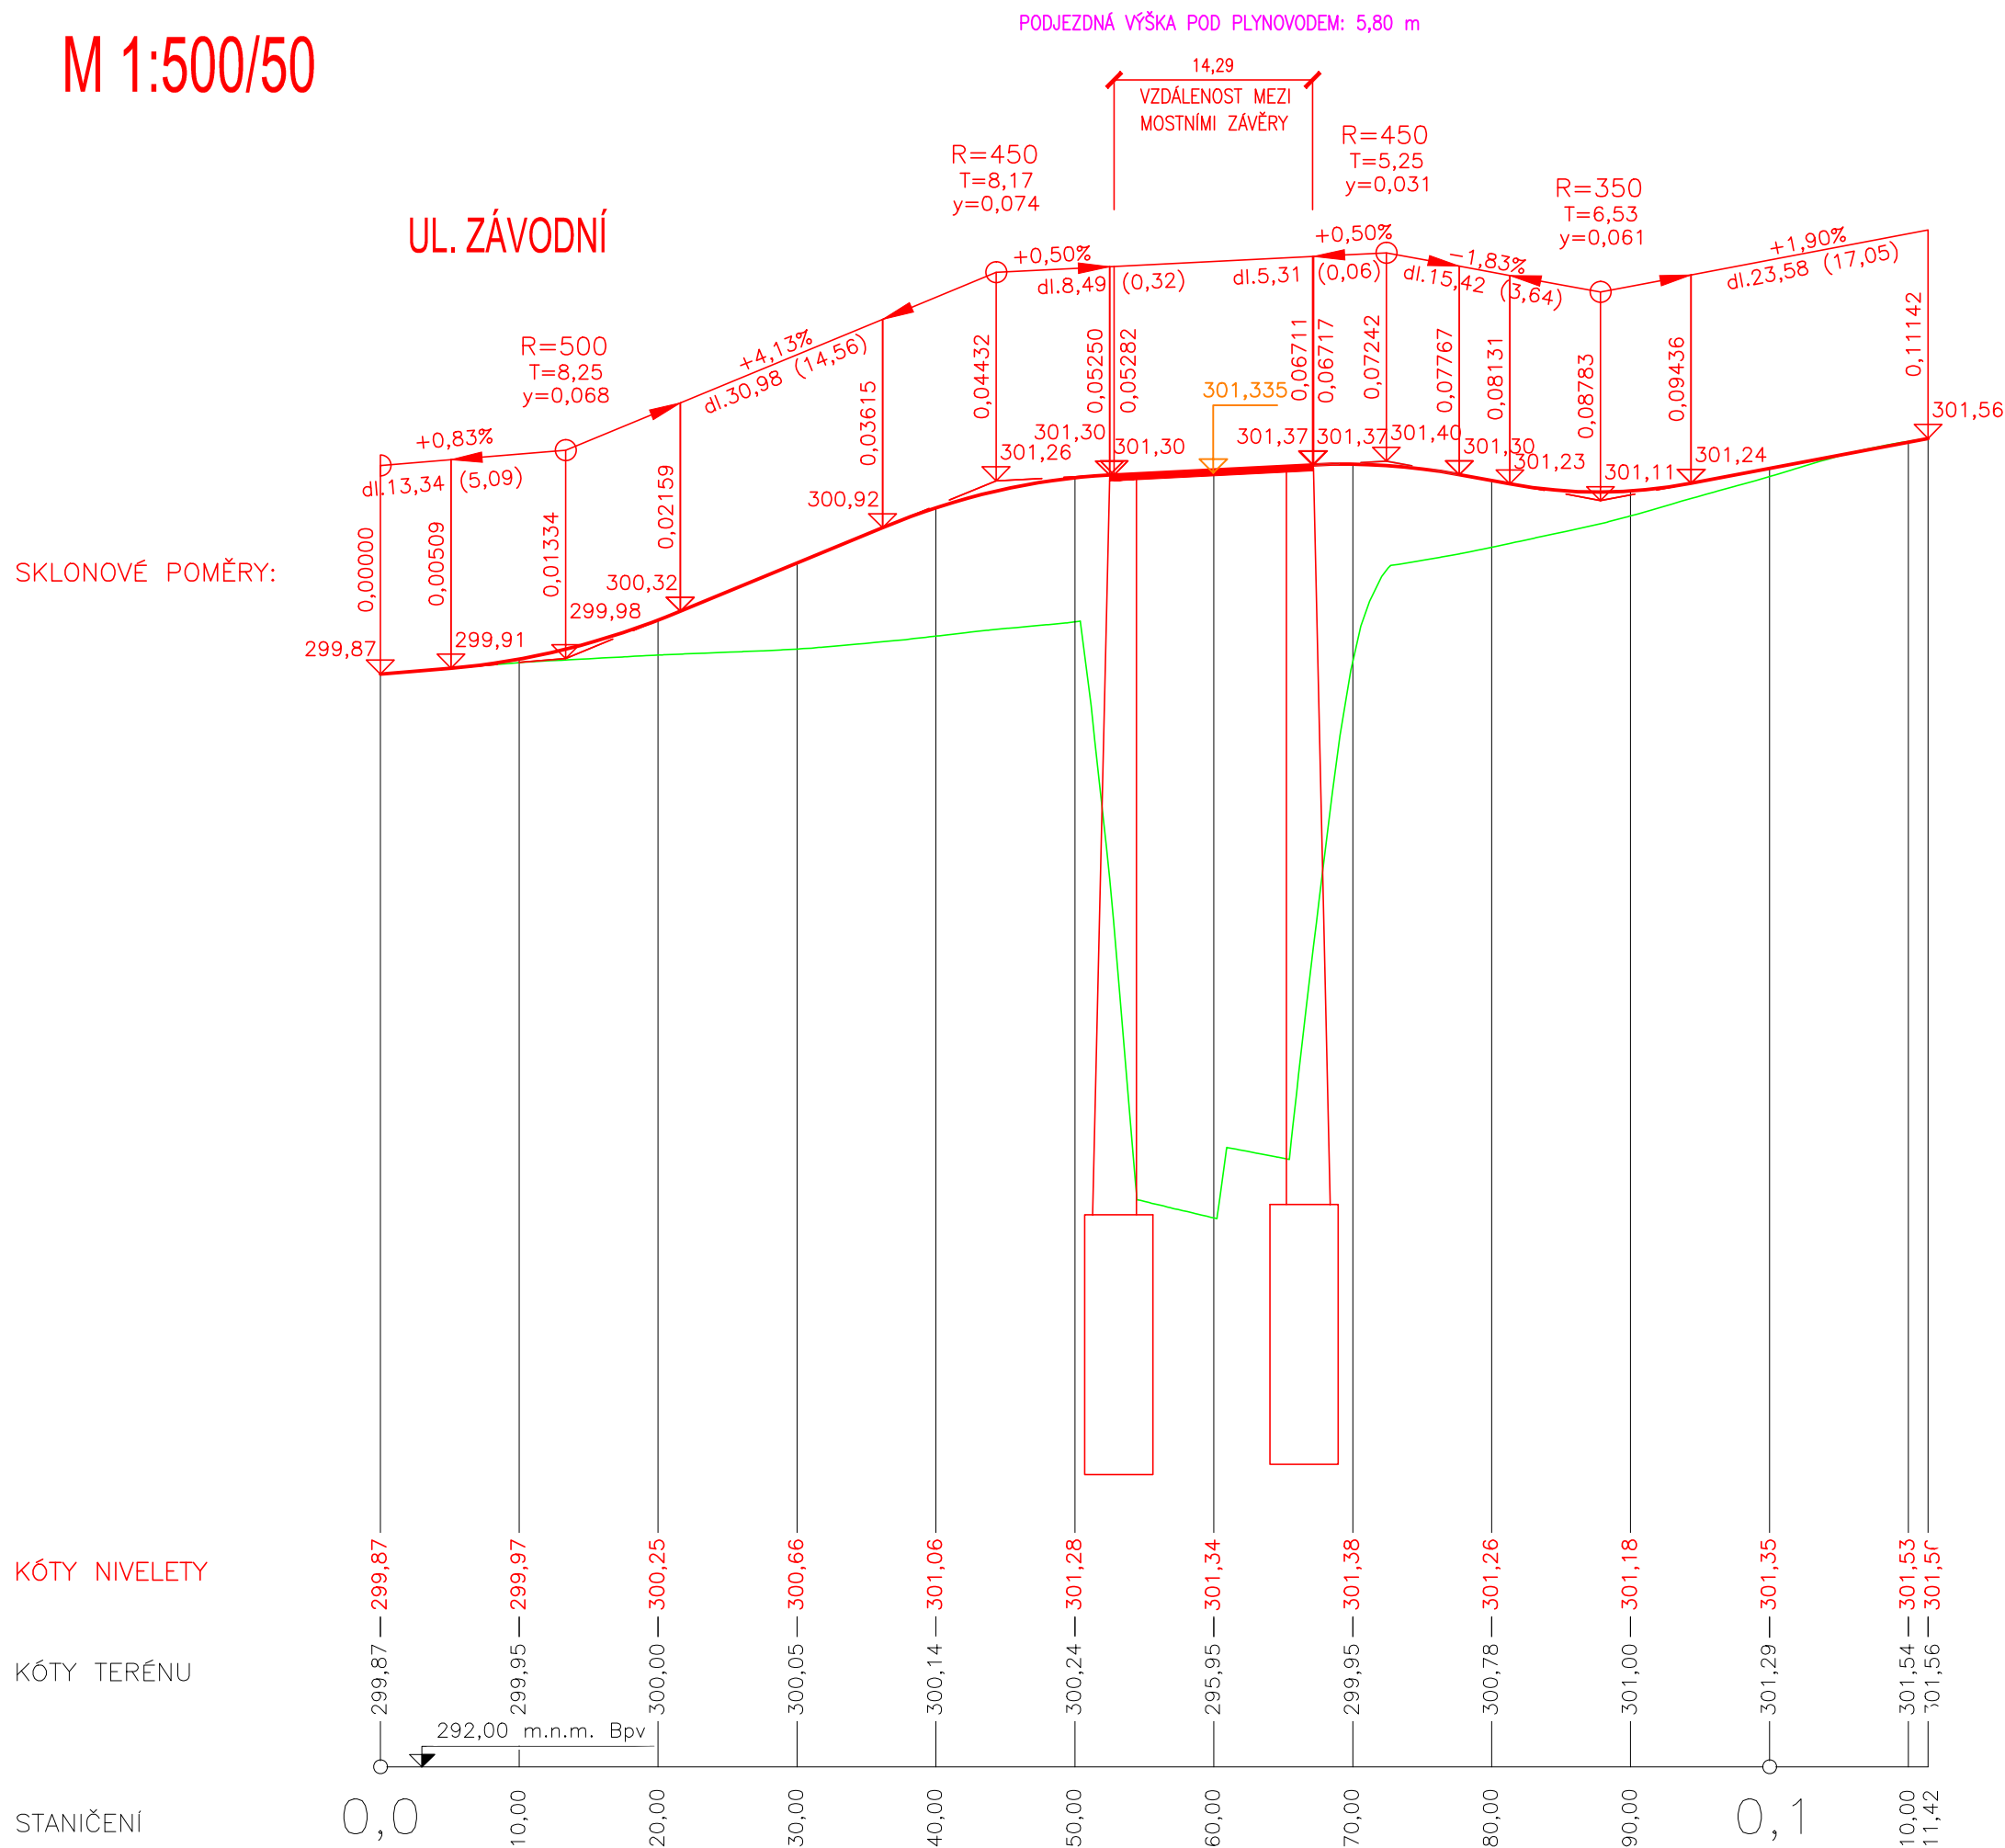

SJEZD VLEVO ZA MOSTEM

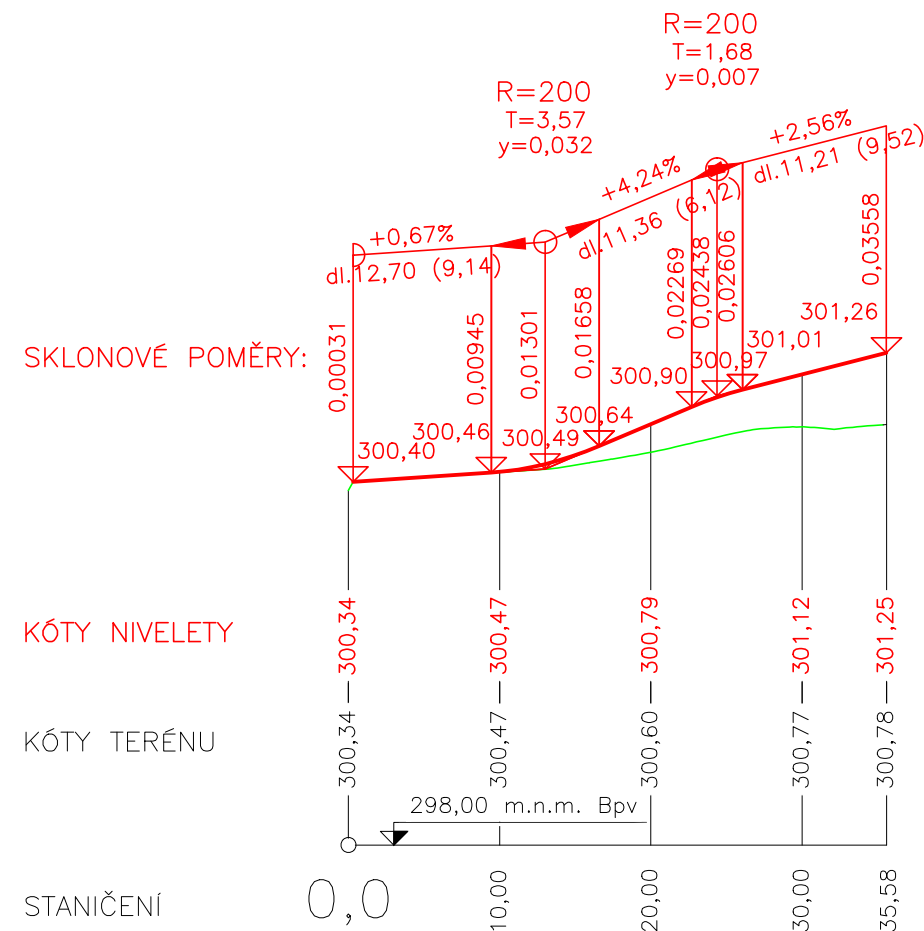


SJEZD VPRAVO ZA MOSTEM

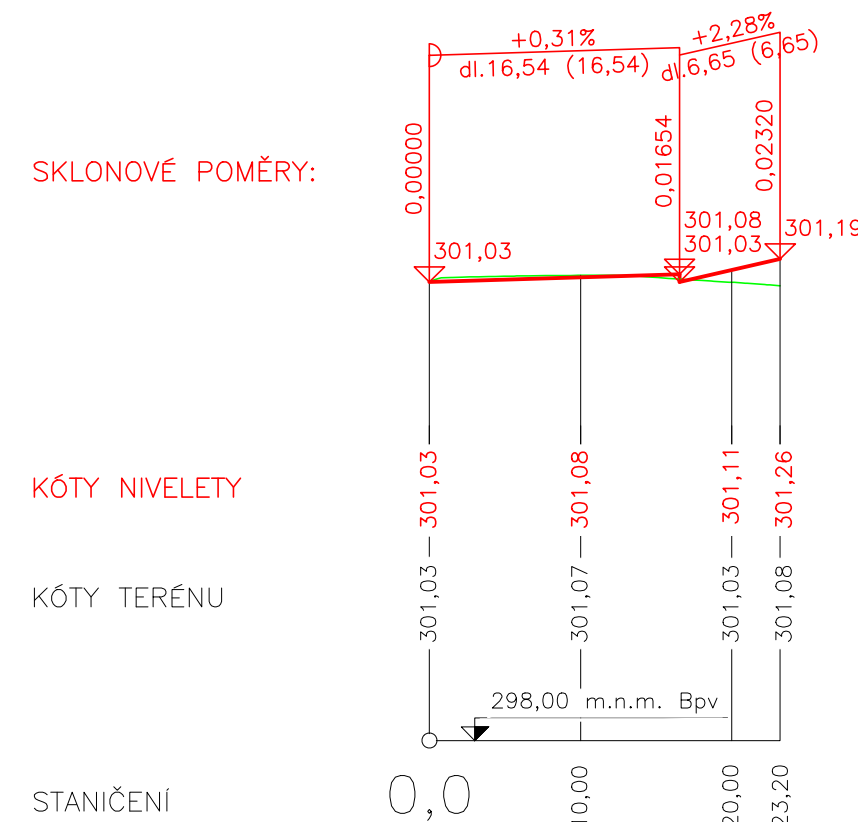

ZMĚNA VÝKRESU:				
Č. ZMĚNY	PŘEDMĚT ZMĚNY	ZMĚNU PROVEDL	PODPIS	DATUM ZMĚNY
1				
2				
3				

SOUŘADNICOVÝ SYSTÉM : S-JTSK
VÝŠKOVÝ SYSTÉM : B.p.v.

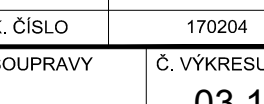VEDOUcí PROJEKTANT - HIP	ING. RENÉ ZÁVADA	 DOPRAVOPROJEKT OSTRAVA
ZODPOVĚDNÝ PROJEKTANT	ING. RENÉ ZÁVADA	
VYPRACOVAL	ING. ONDŘEJ KOCUREK	
KONTROLOVAL	ING. MARTINA PAPESCHOVÁ	
KRAJ, MěÚ, ObÚ	MORAVSKOSLEZSKÝ, TRINEC	
OBJEDNATEL, INVESTOR	MĚSTO TRINEC	
NÁZEV AKCE:	MOST EV.Č. I/2 PŘES TYRKU - ST	
NÁZEV OBJEKTU:		
	DATUM	05/2018
	FORMÁT	03 x A4
	MĚŘÍTKO	1:500/50
	STUPEŇ	ST
	ZAK. ČÍSLO	170204
NÁZEV VÝKRESU:	Č. SOUPRAVY	Č. VÝKRESU
		03.1
PODÉLNÝ ŘEZ SILNICÍ - VARIANTA I.		