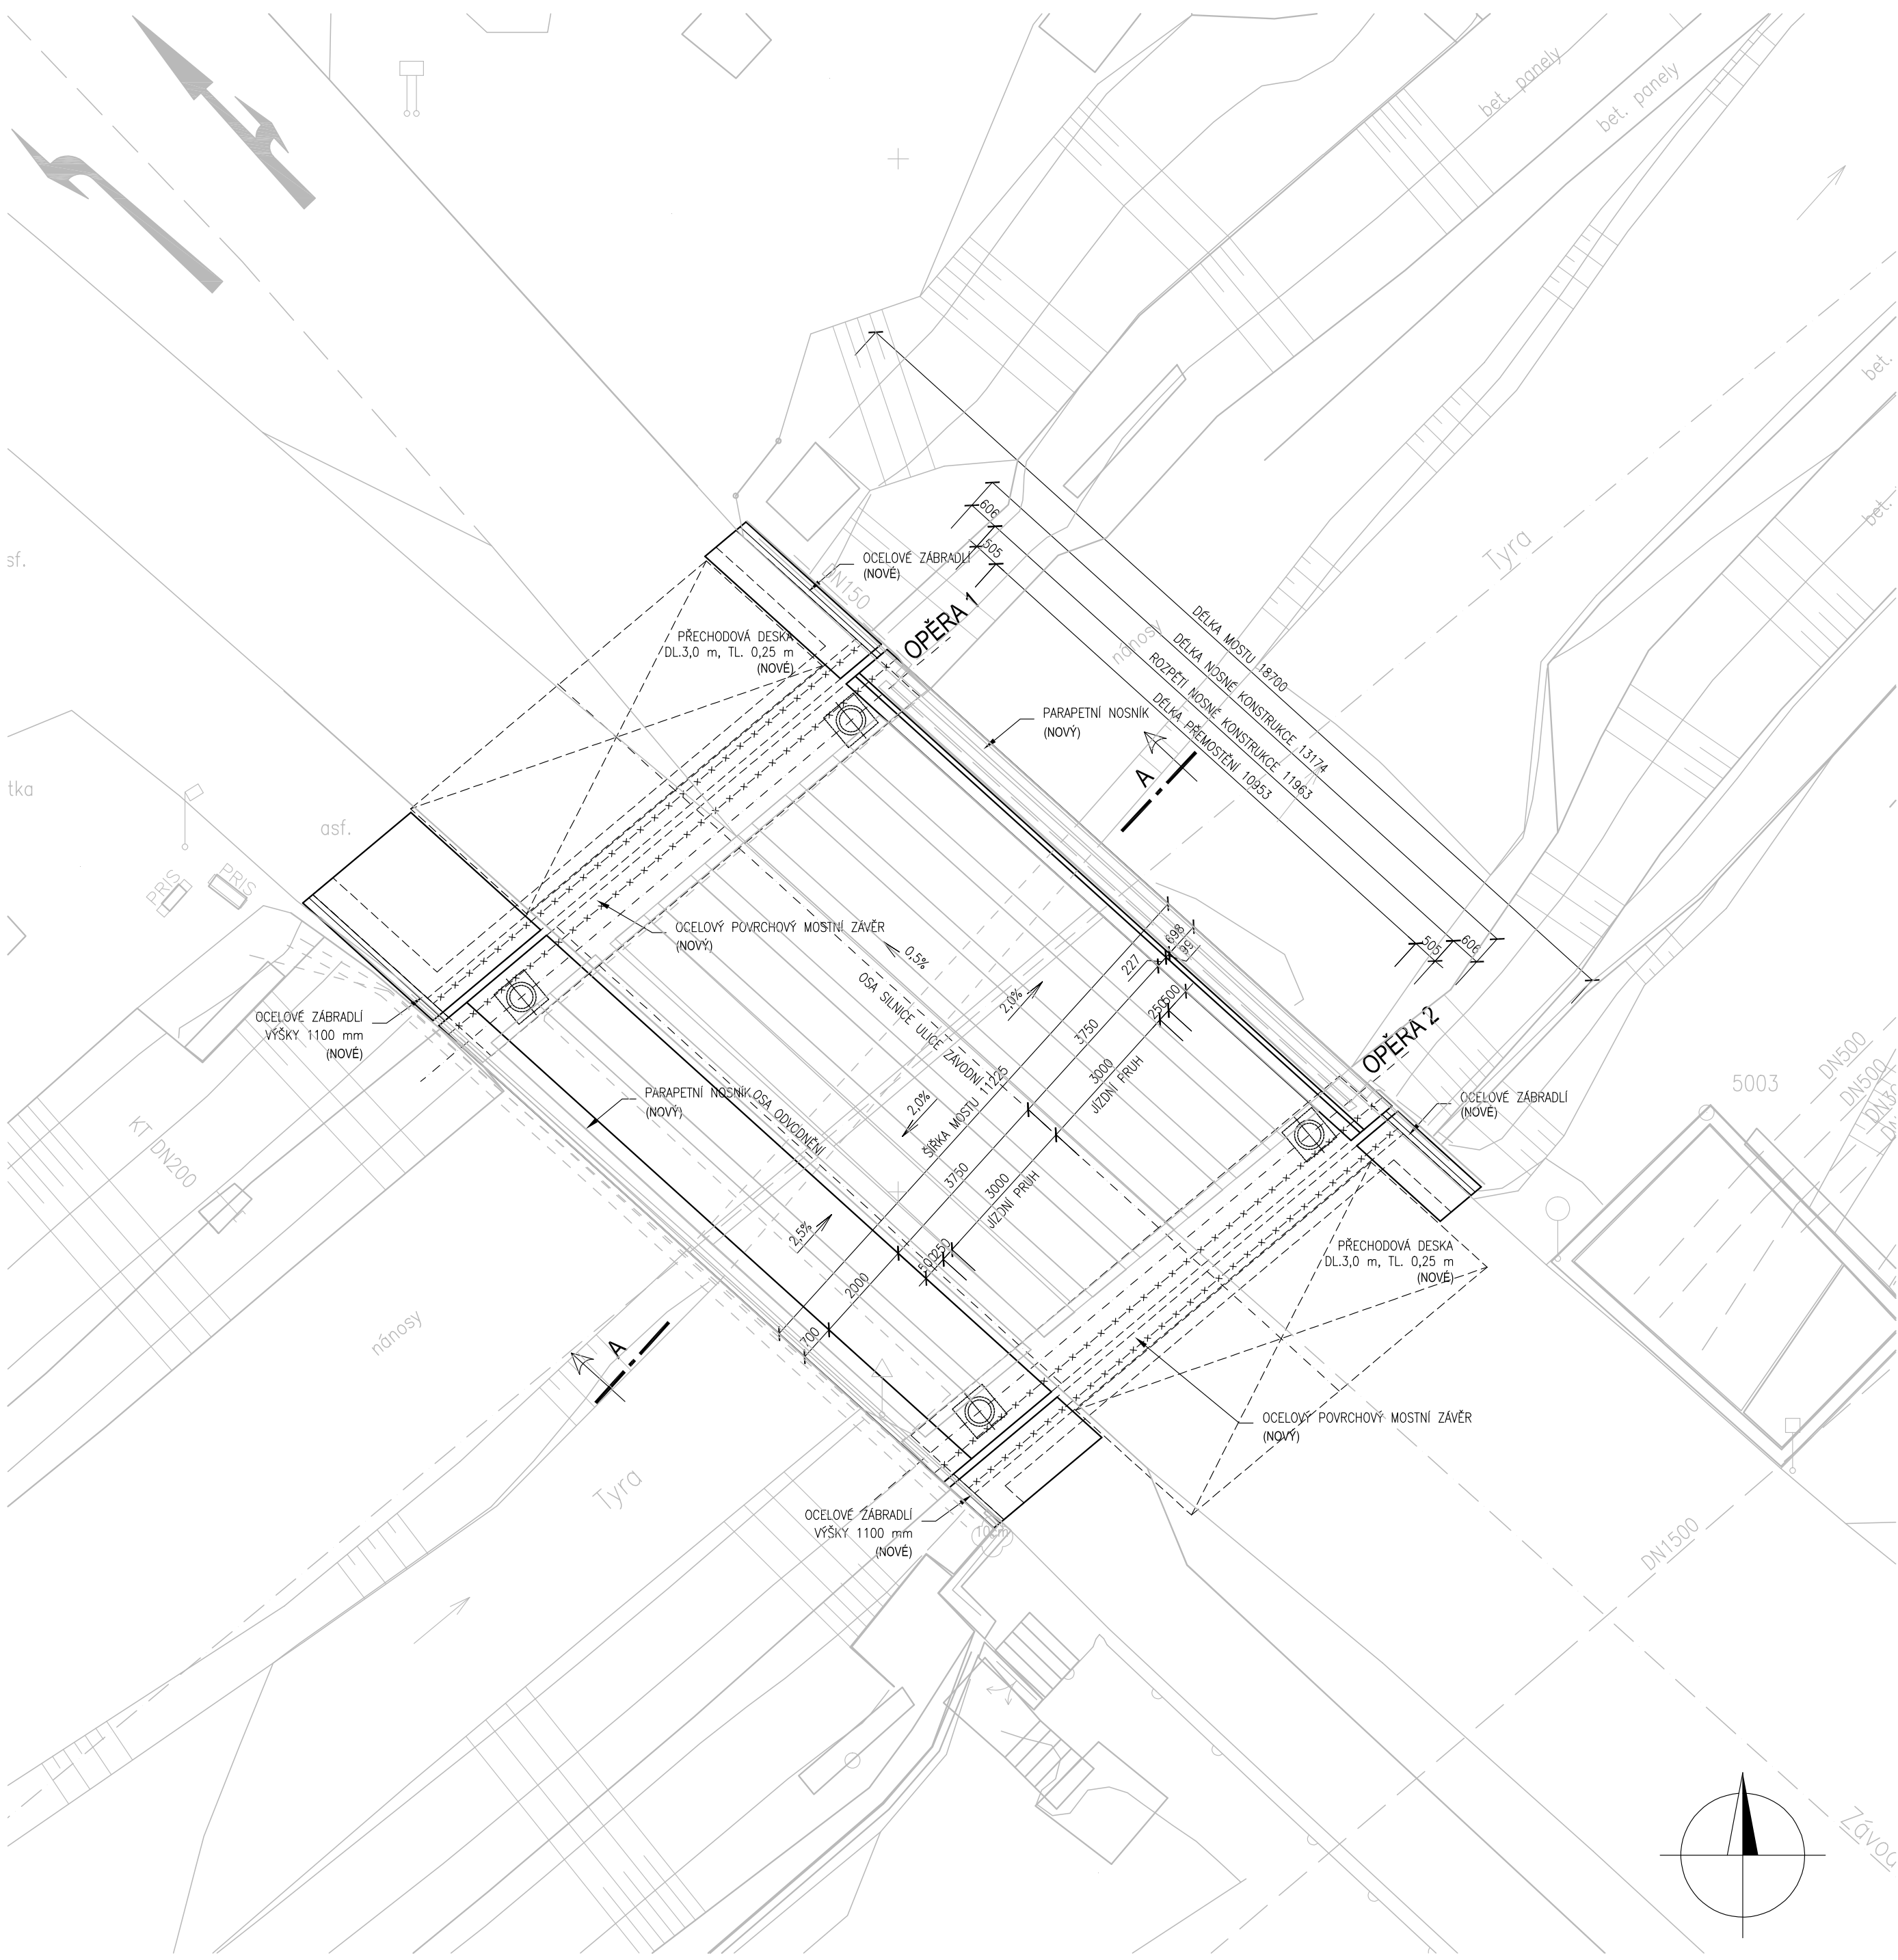
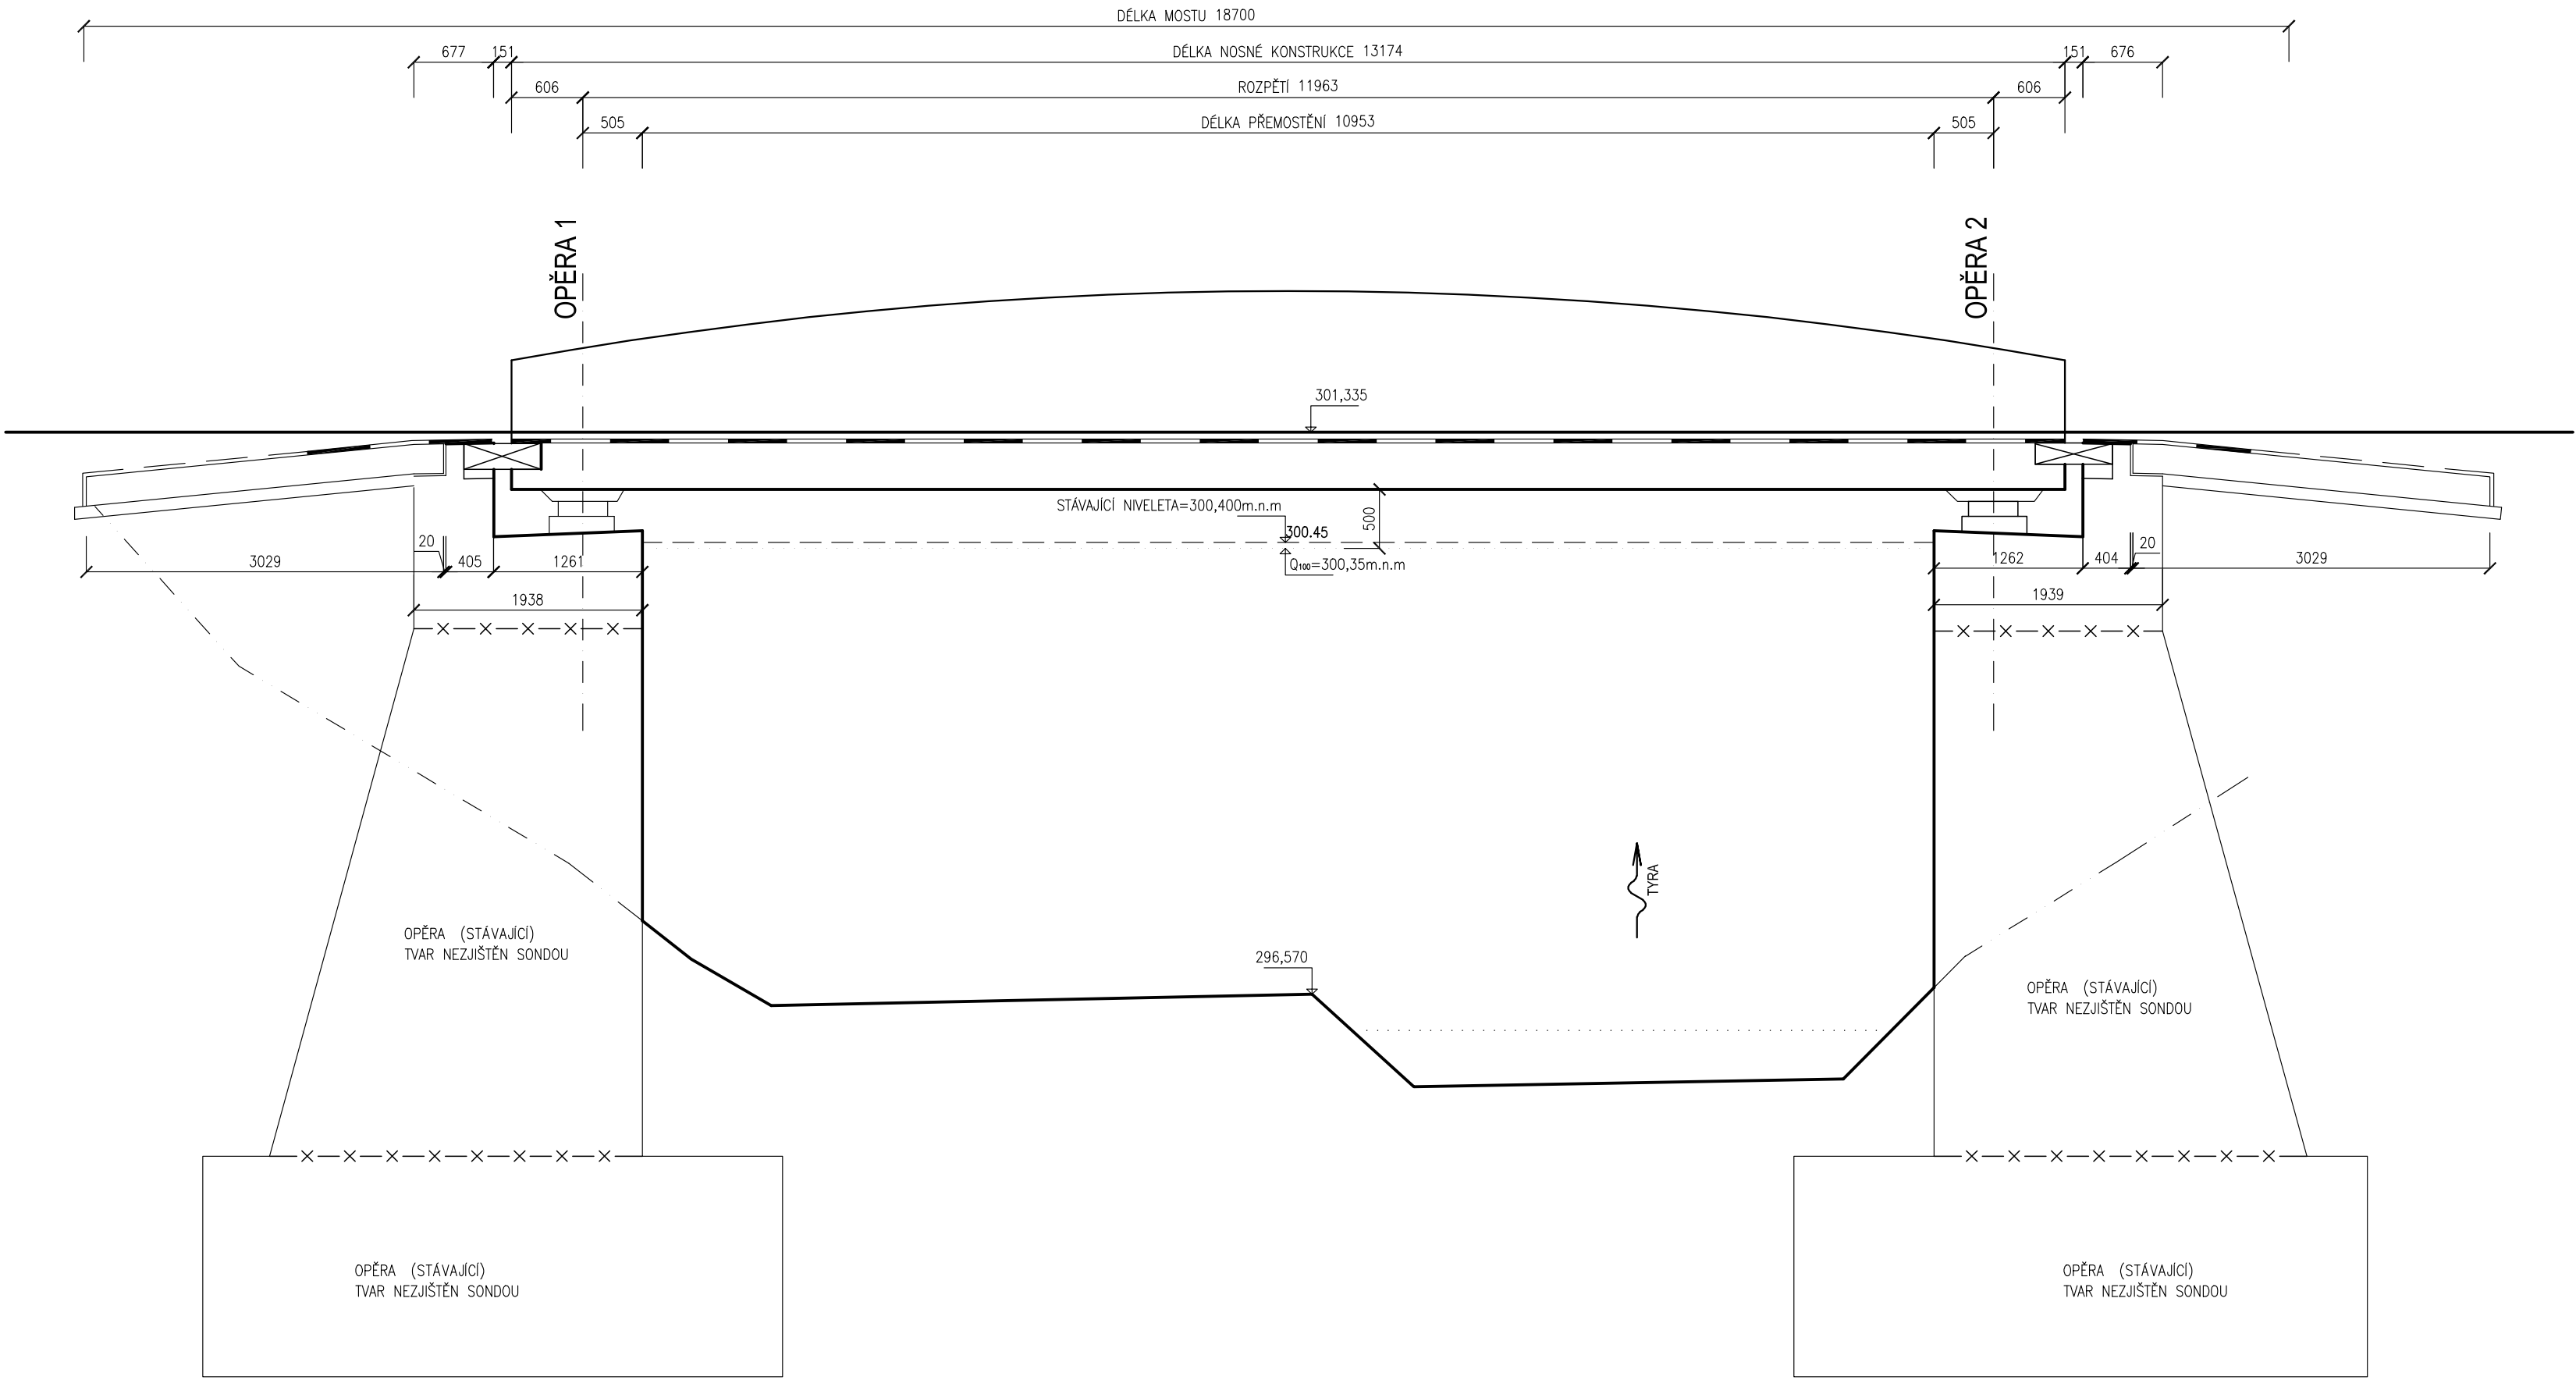


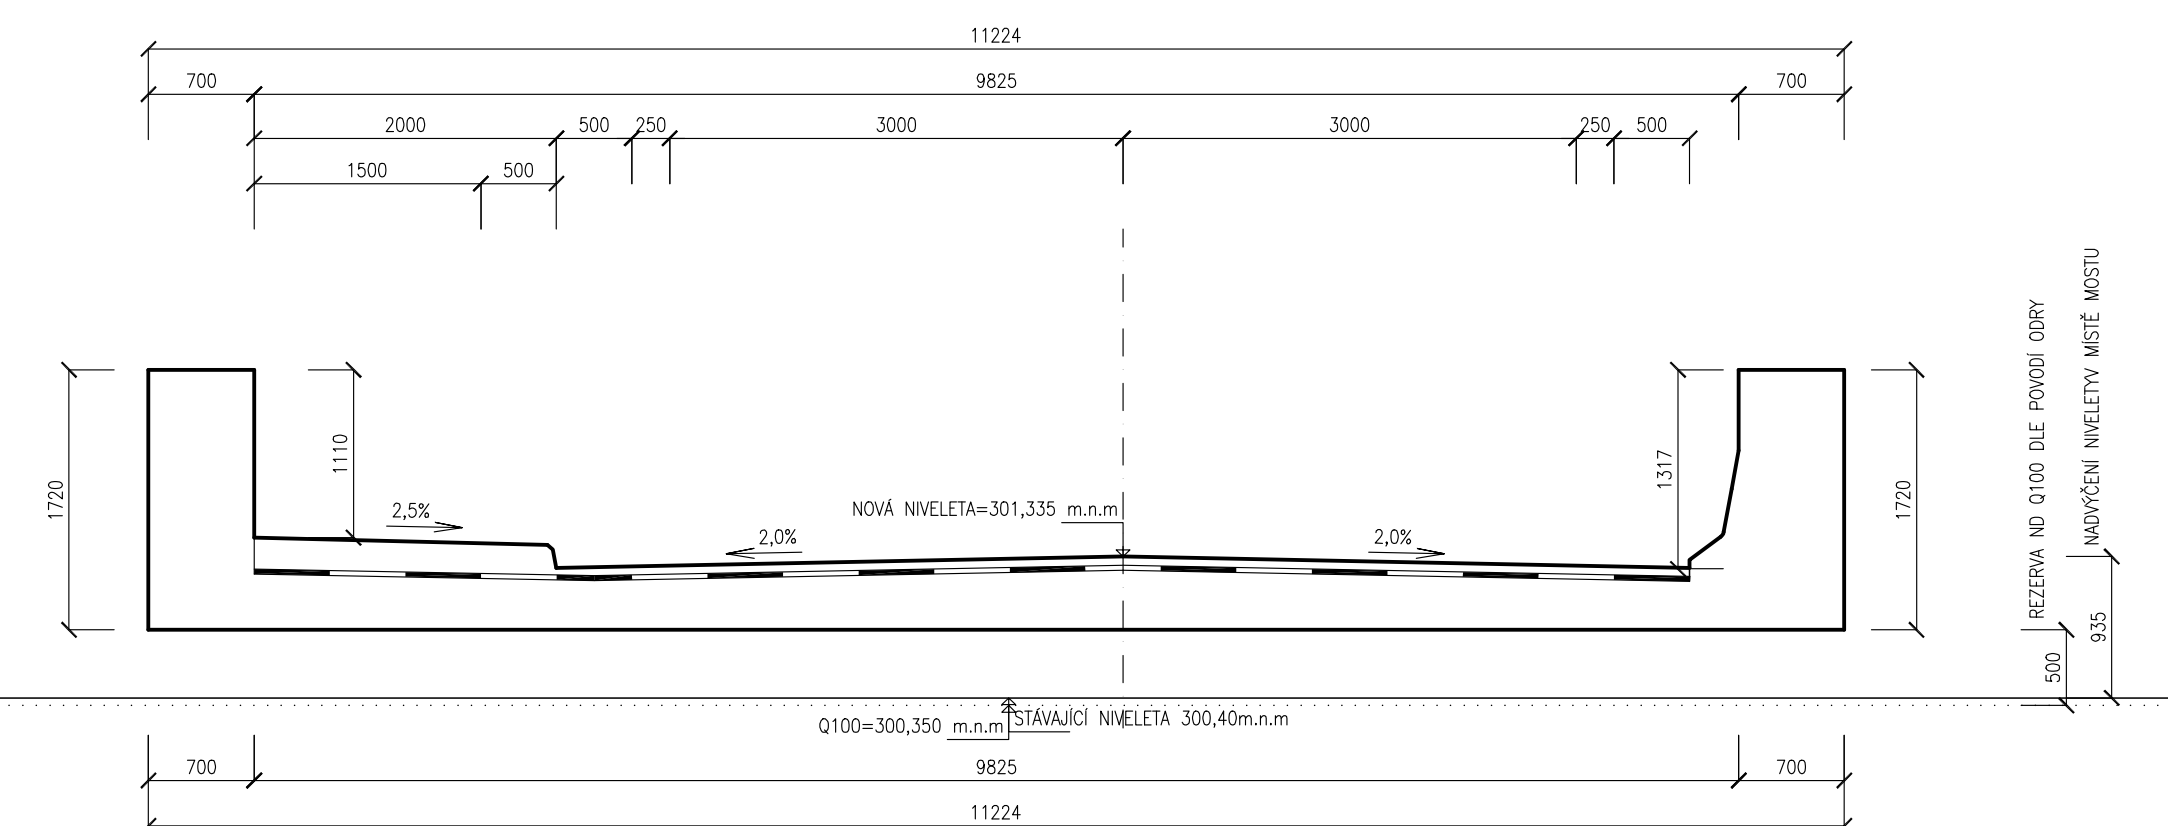
PŘEHLEDNÉ VÝKRESY
PŮDORYS M 1:100



PODÉLNÝ ŘEZ M 1:50





 
 

PŘÍČNÝ ŘEZ A-A M 1:50



ZMĚNA VÝKRESU:

C. ZMĚNY	PŘEDMĚT ZMĚNY	ZMĚNU PROVEDL	PODPIS	DATUM ZMĚNY
1				
2				
3				

SOUŘADNICOVÝ SYSTÉM : S-JTSK
VÝŠKOVÝ SYSTÉM : B.p.v.

VEDOUČÍ PROJEKTANT - HIP	ING. RENÉ ZÁVADA			
ZODPOVĚDNÝ PROJEKTANT	ING. PETER BROZ			
VYPRACOVAL	ING. MAREK TOŠENOVJAN			
KONTROLOVAL	ING. MARTINA PÁPESCHOVÁ			
KRAJ, MĚÚ, OÚ	MORAVSKOSLEZSKÝ, TRINEC			
OBJEDNATEL, INVESTOR	MĚSTO TRINEC			
NÁZEV AKCE:			DATUM	05/2018
MOST EV.Č. I/2 PŘES TYRKU			FORMÁT	2x5 A4
NÁZEV OBJEKTU:			MĚŘÍTKO	1:100, 1:50
			STUPEŇ	ST
			ZAK. ČÍSLO	170204
NÁZEV VÝKRESU:			Č. SOUPRAVY	Č. VÝKRESU
PŘEHLEDNÉ VÝKRESY - VARIANTA I				04.1