




PŘEHLEDNÉ VÝKRESY
PŮDORYS M 1:100

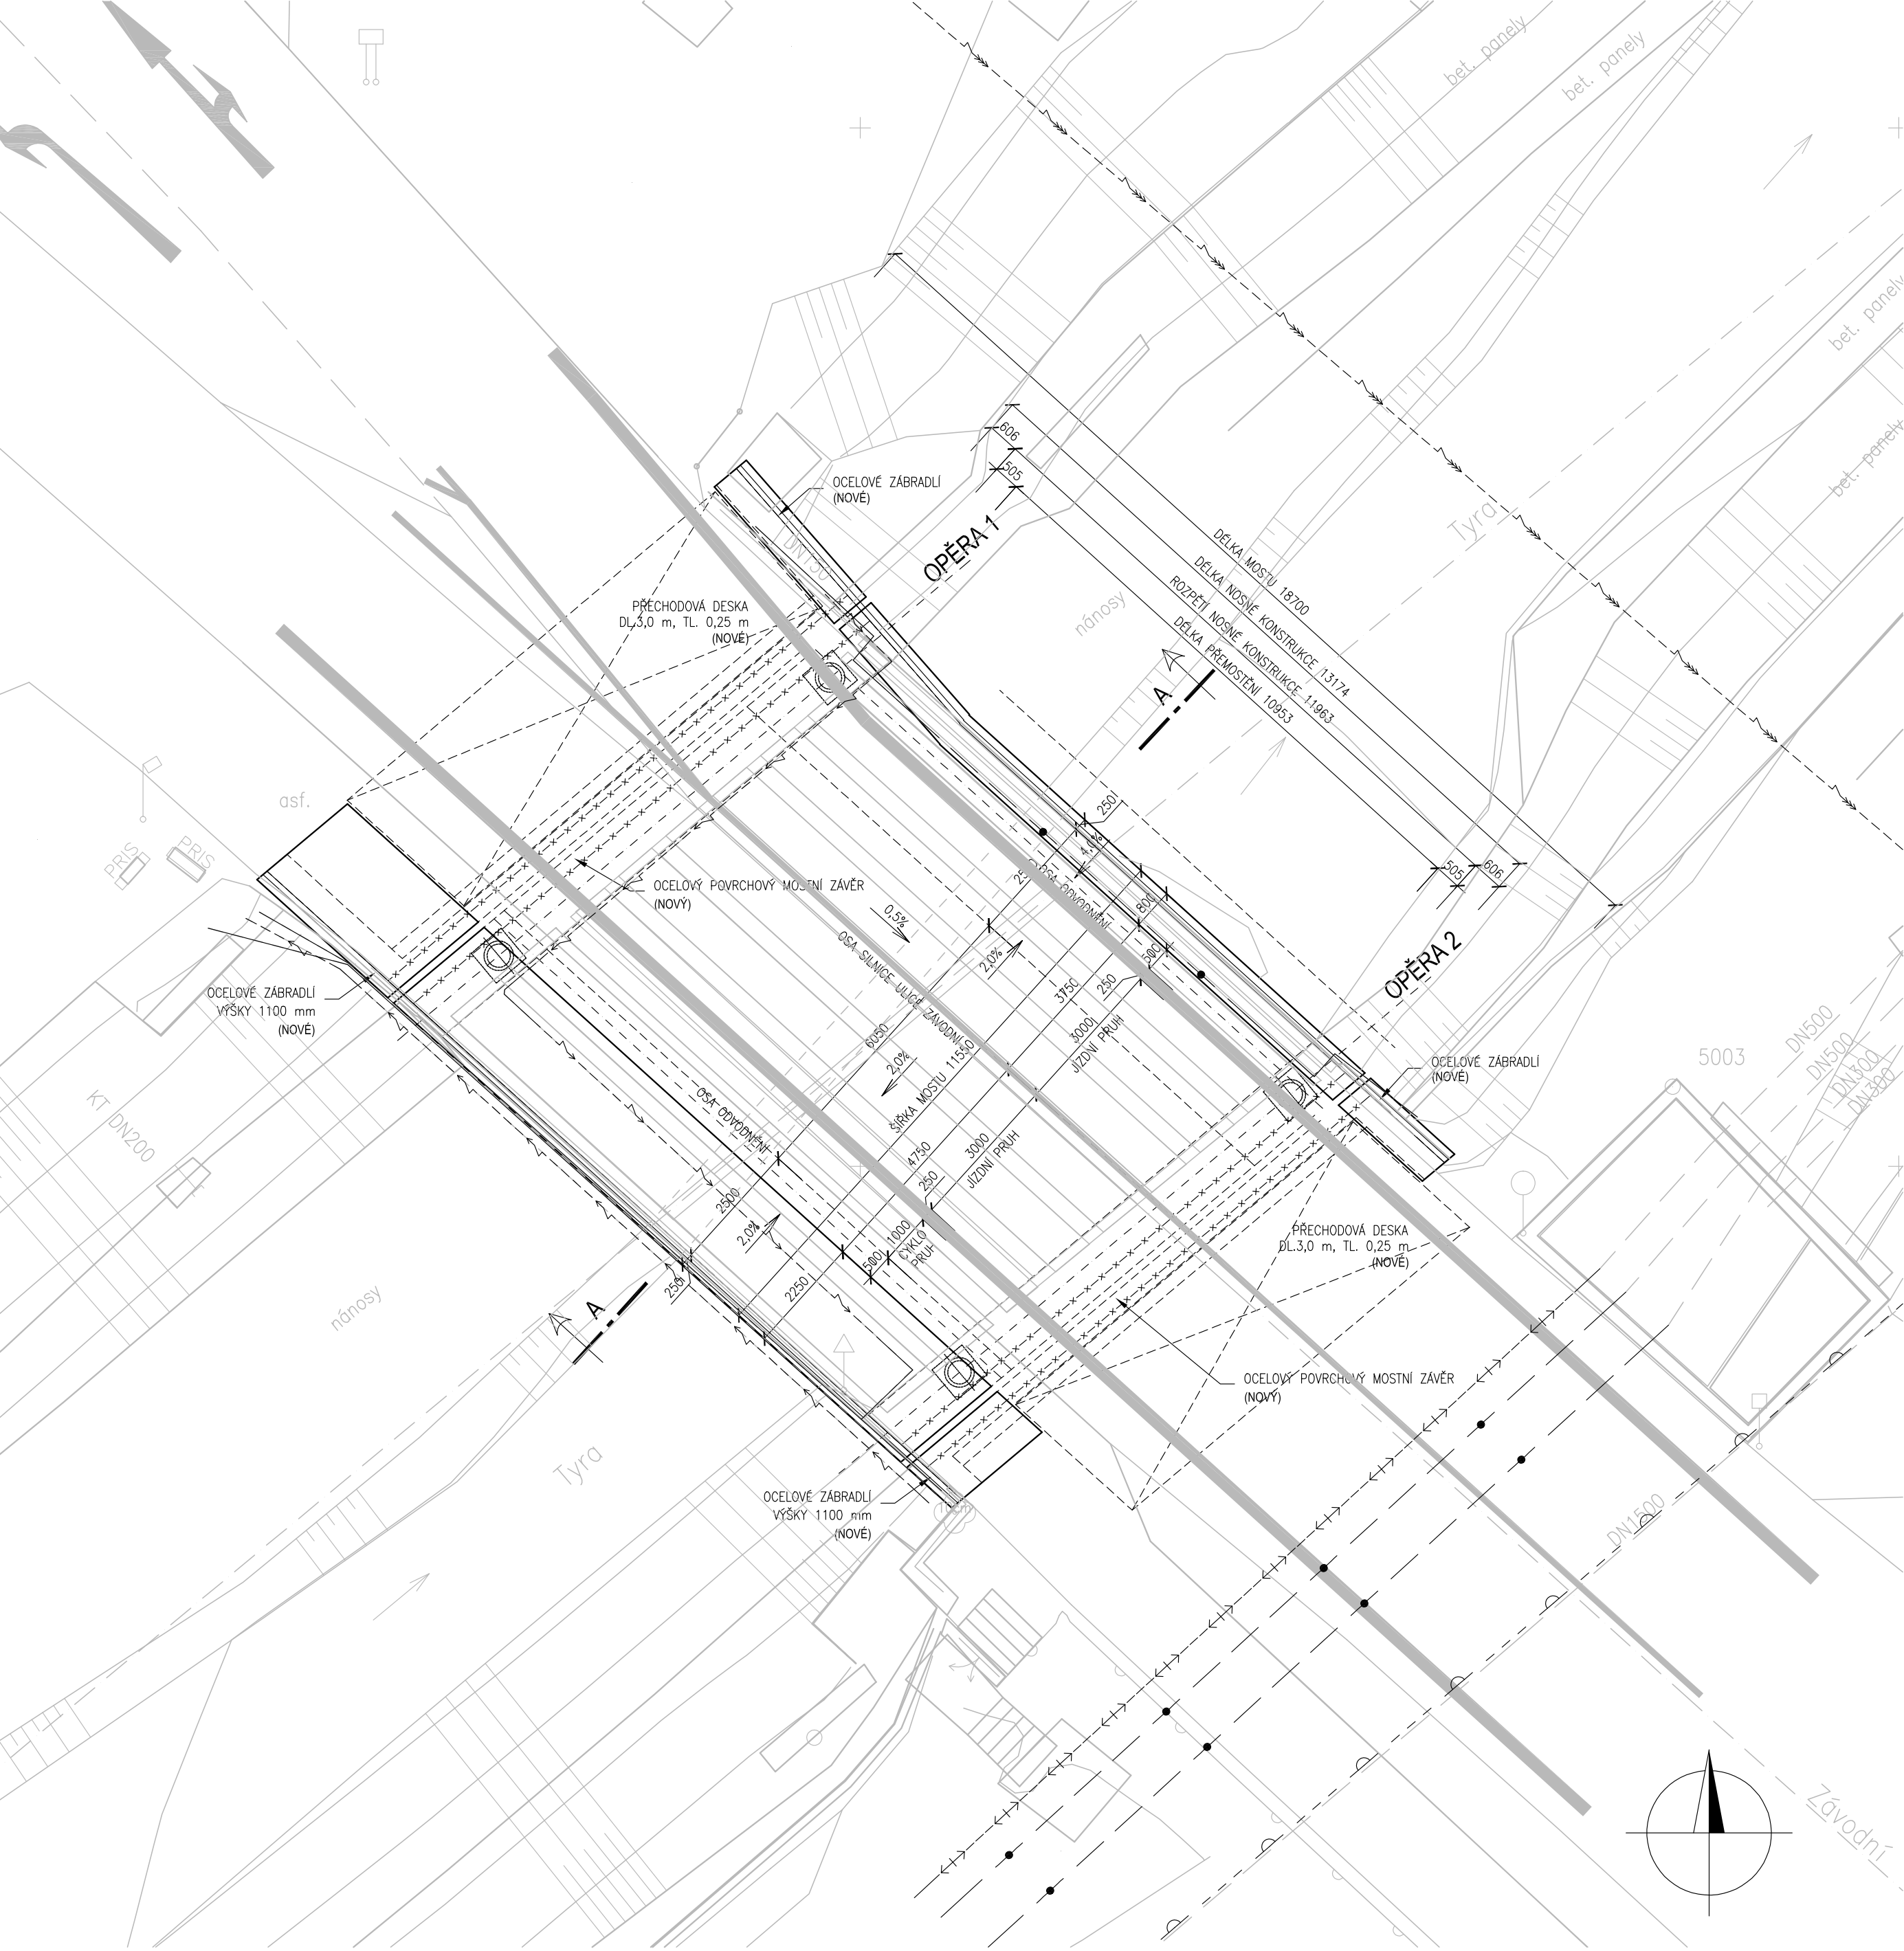


PRÍČNÝ ŘEZ A-A M1:50
VARIANTNÍ ŘEŠENÍ A

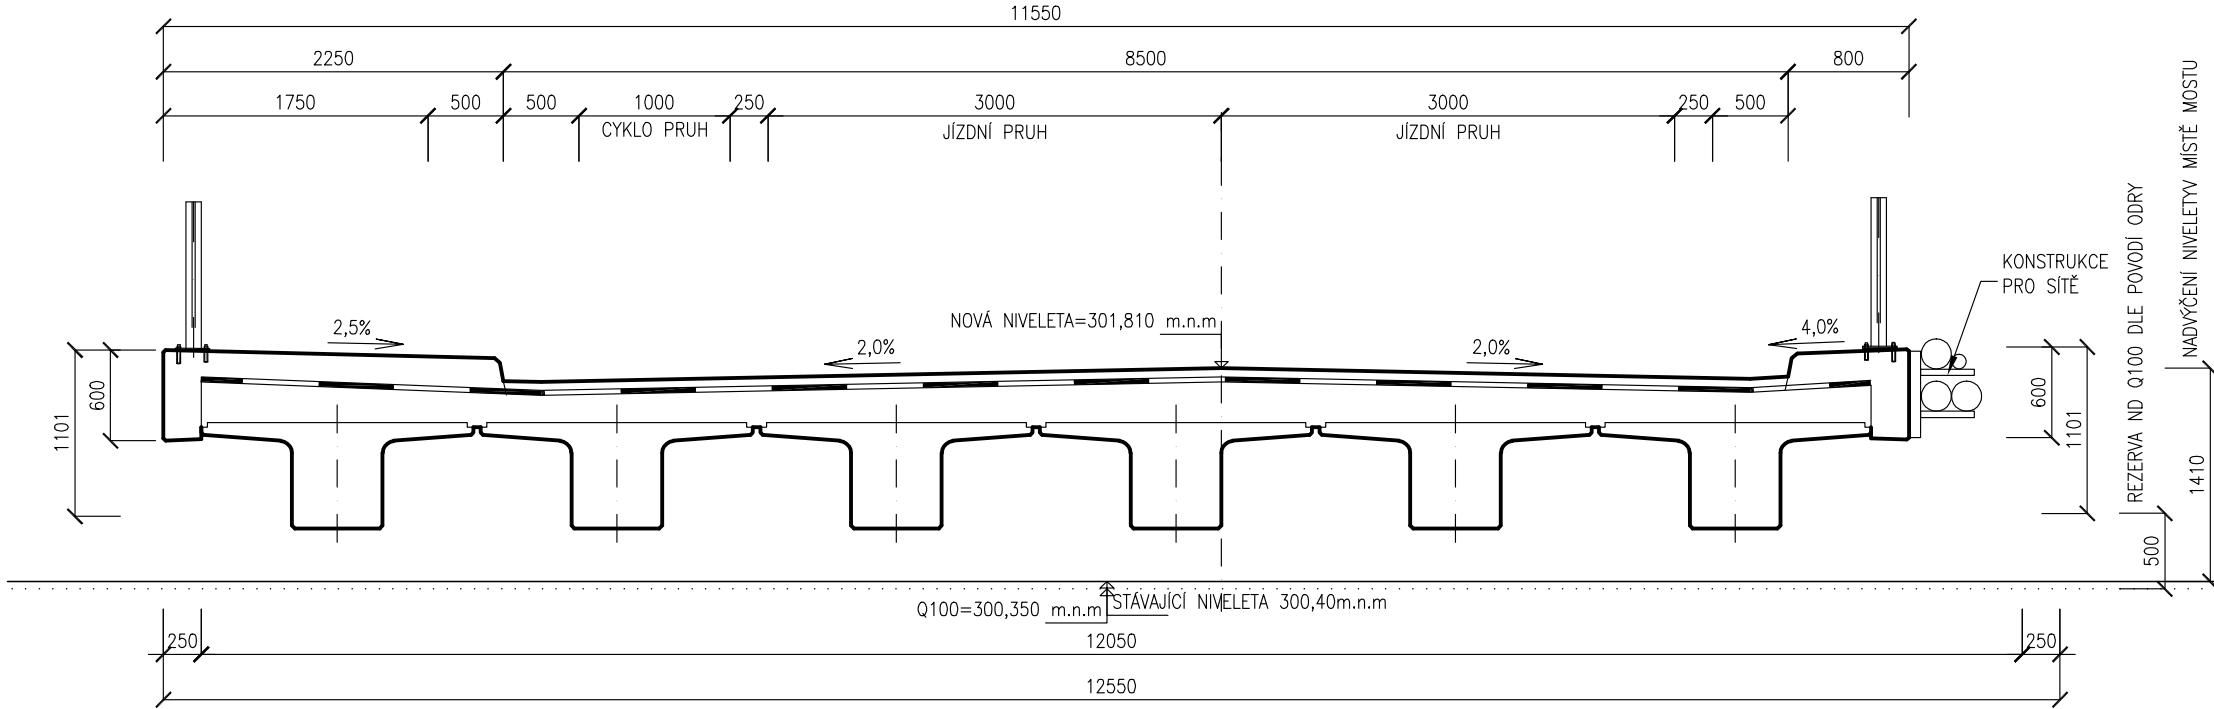

PRÍČNÝ ŘEZ A-A M1:50
VARIANTNÍ ŘEŠENÍ B

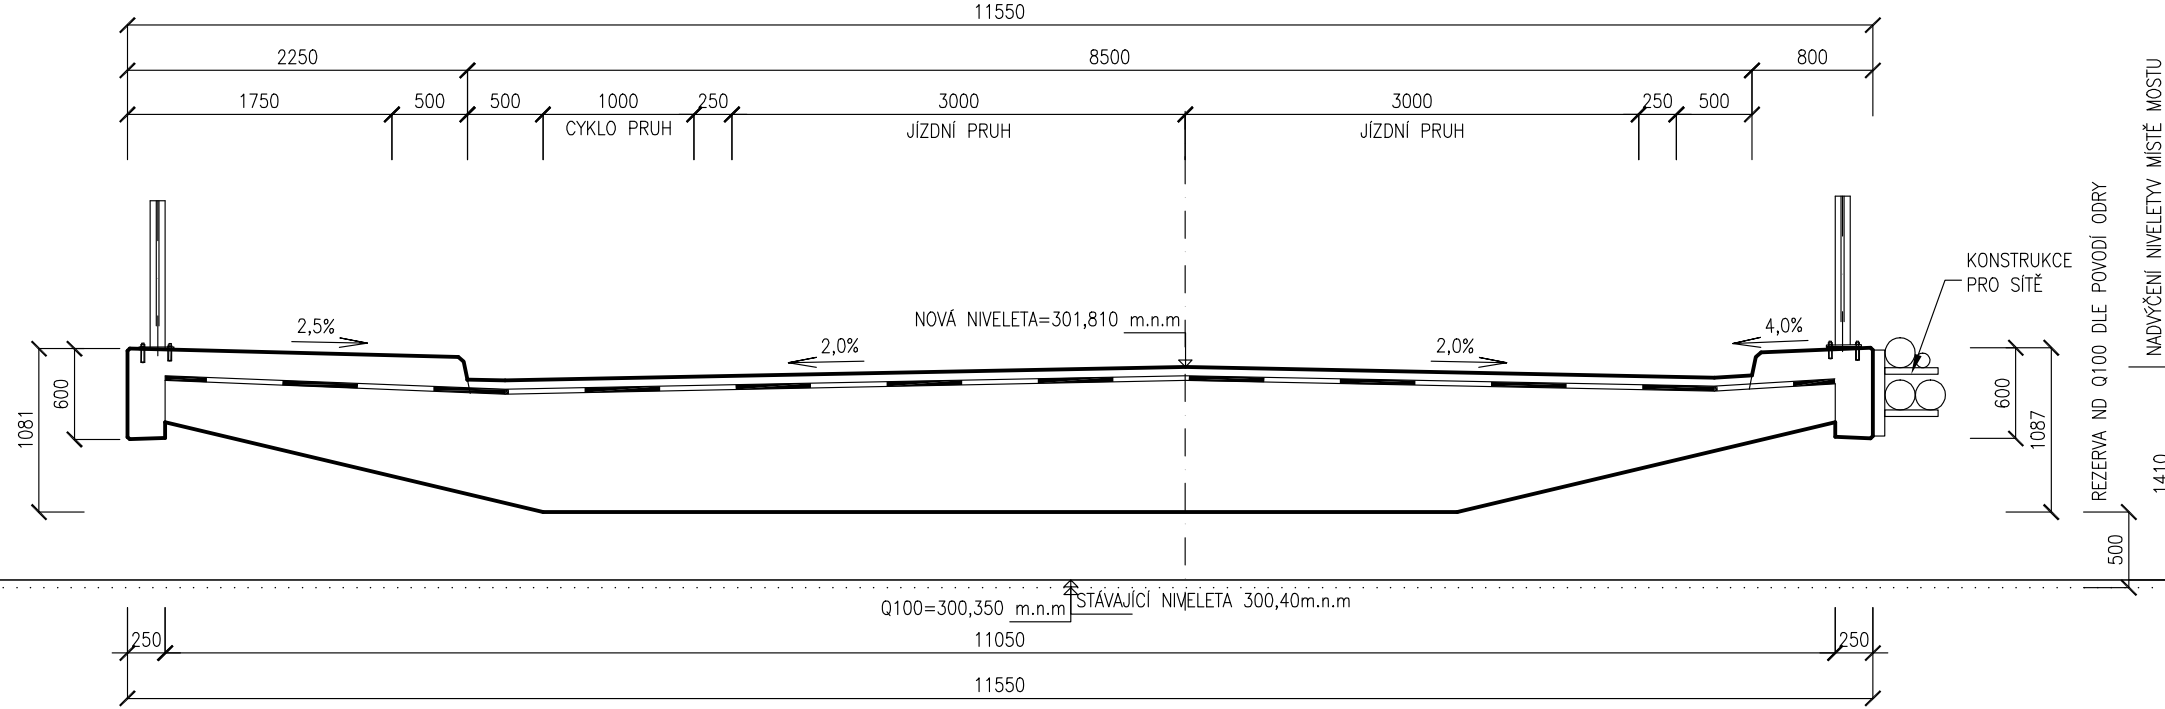

PODÉLNÝ ŘEZ M 1:50

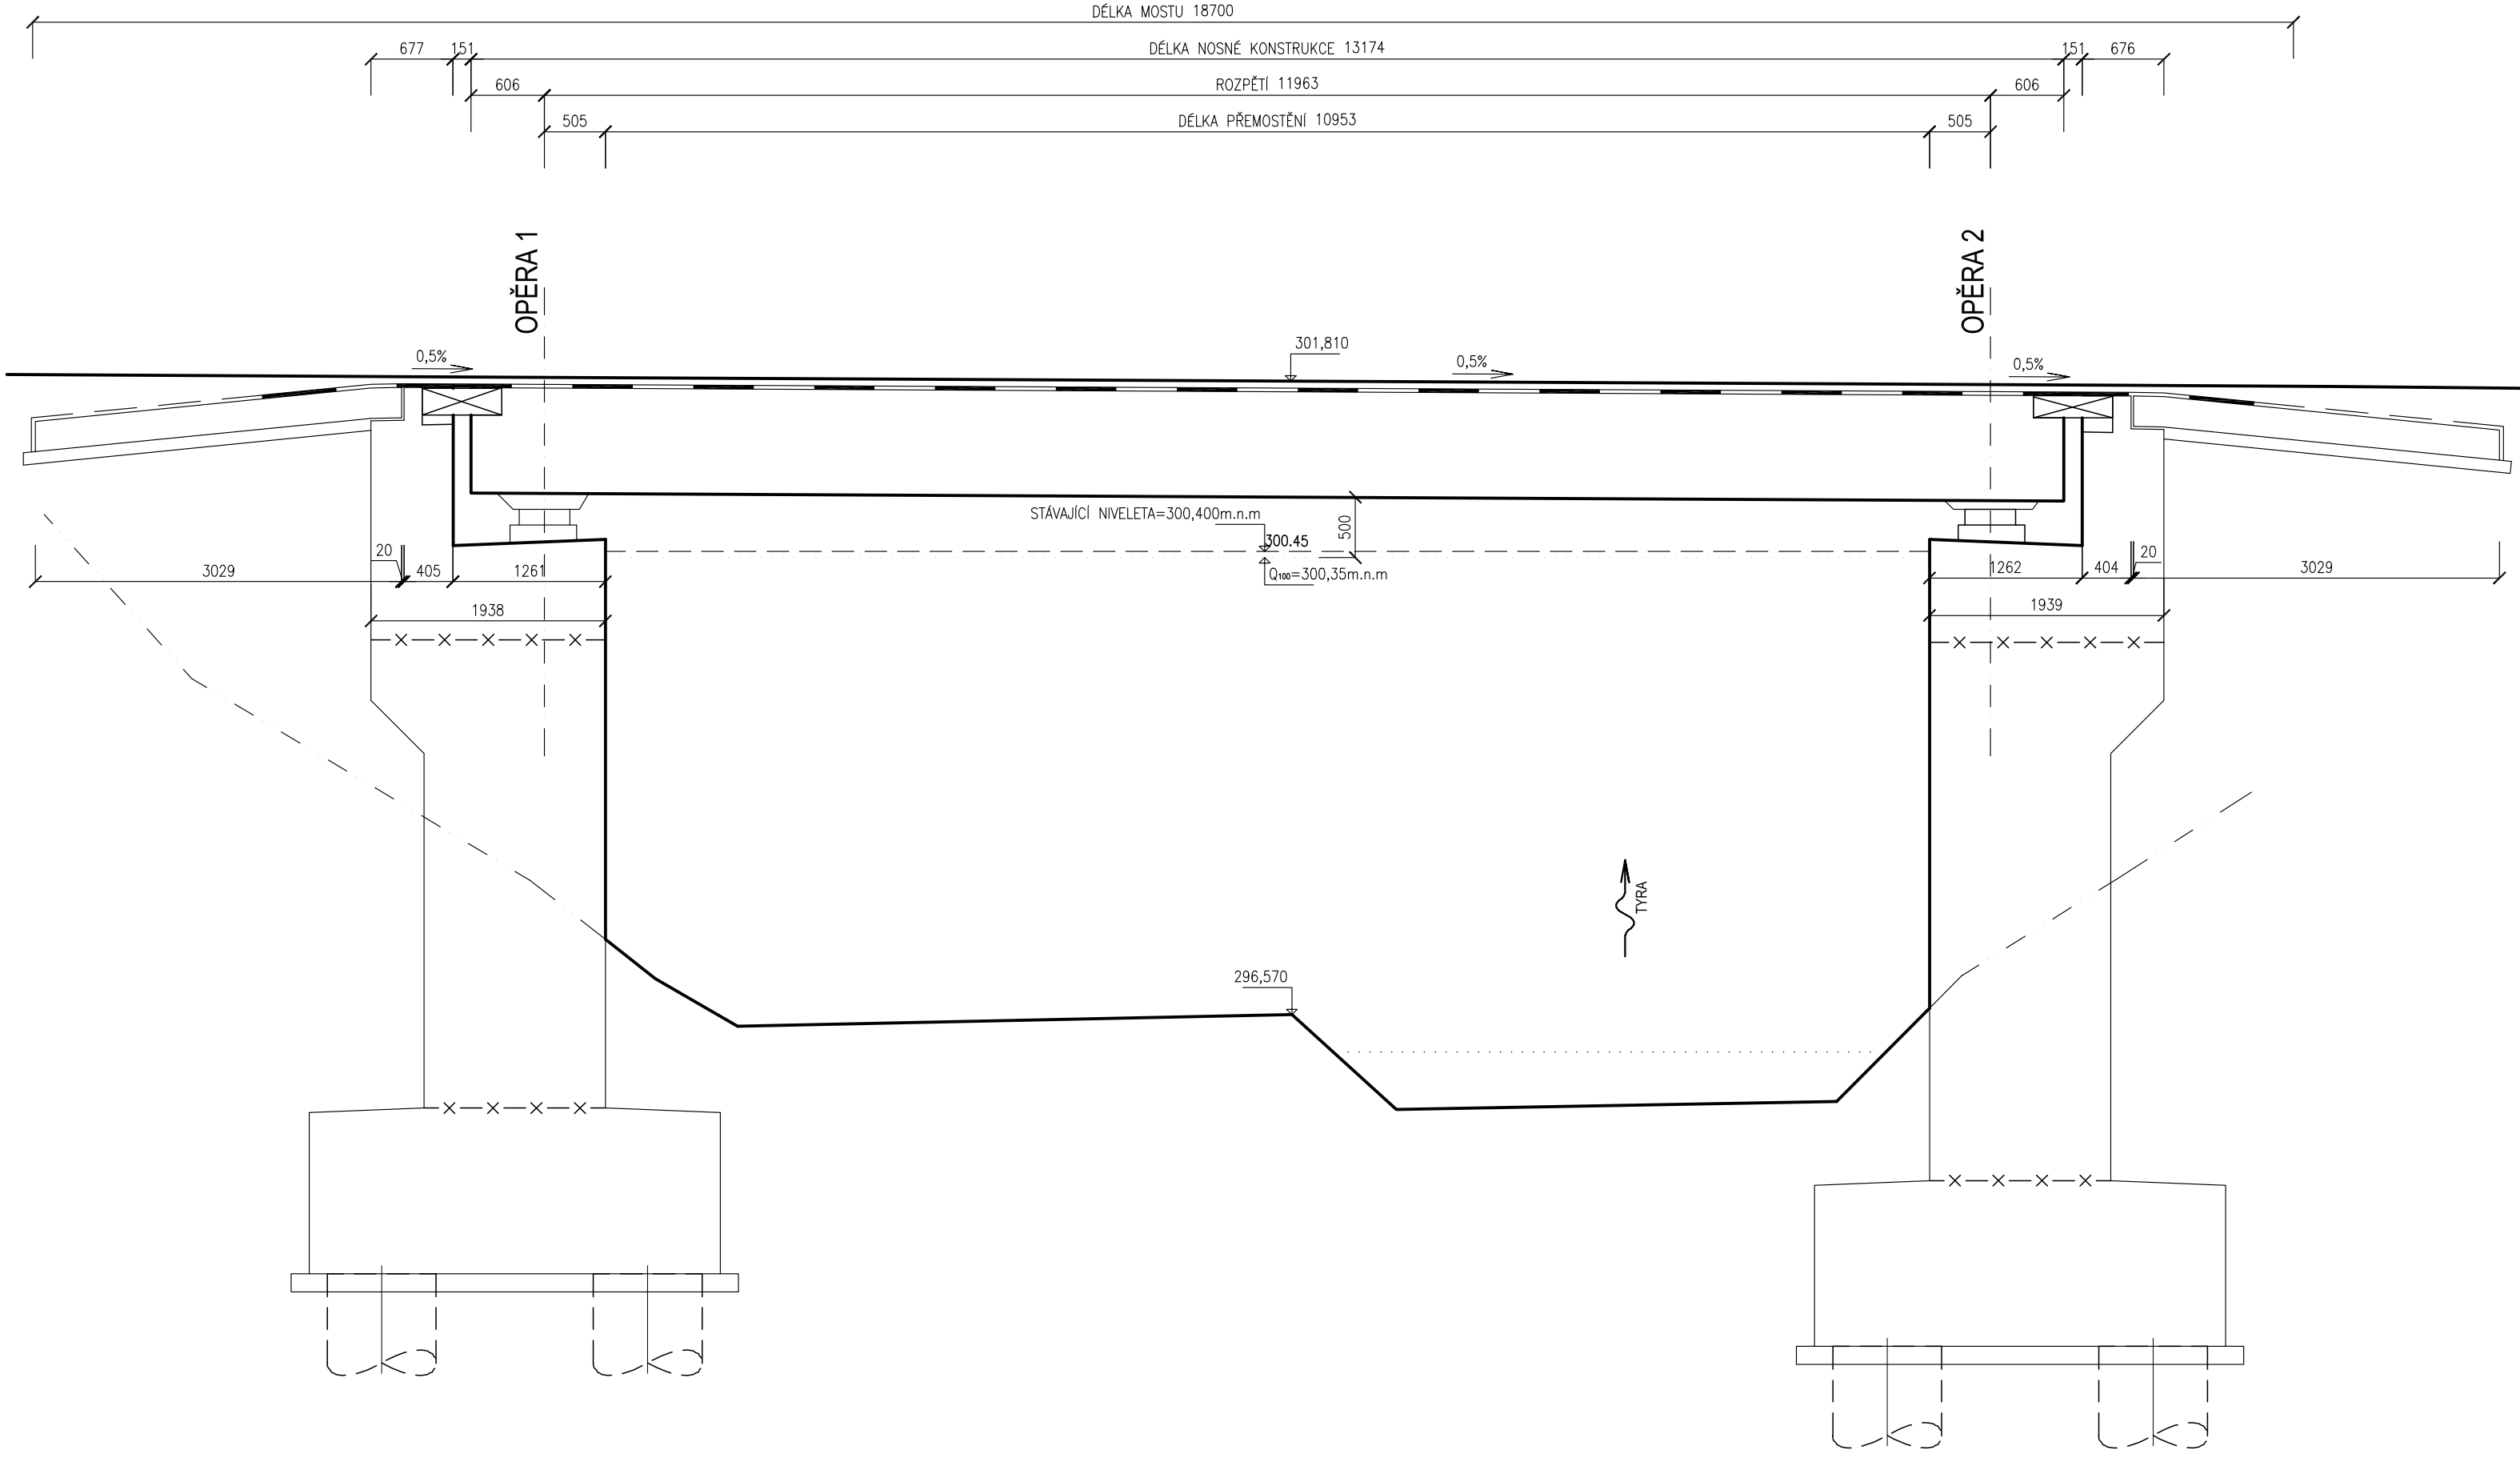

ZMĚNA VÝKRESU:

C. ZMĚNY	PŘEDMĚT ZMĚNY	ZMĚNU PROVEDL	PODPIS	DATUM ZMĚNY
1				
2				
3				

SOUŘADNICOVÝ SYSTÉM : S-JTSK
VÝŠKOVÝ SYSTÉM : B.p.v.

VEDOUcí PROJEKTANT - HIP	ING. RENÉ ZÁVADA		
ZODPOVĚDNÝ PROJEKTANT	ING. PETER BROZ		
VYPRACOVAL	ING. MAREK TOŠENOVJAN		
KONTROLOVAL	ING. MARTINA PAPESCHOVÁ		
KRAJ, MěÚ, OÚ	MORAVSKOSLEZSKÝ, TRINEC		
OBJEDNATEL, INVESTOR	MĚSTO TRINEC		
NÁZEV AKCE:	MOST EV.Č. I/2 PŘES TYRKU		
NÁZEV OBJEKTU:			
NÁZEV VÝKRESU:	PŘEHLEDNÉ VÝKRESY - VARIANTA II		
DATUM	05/2018		
FORMÁT	5x2 A4		
MĚŘÍTKO	1:100, 1:50		
STUPEŇ	ST		
ZAK. ČÍSLO	170204		
C. SOUPRAVY	C. VÝKRESU		
04.2			