



POHLED NA VAZNÍK  
M 1:50

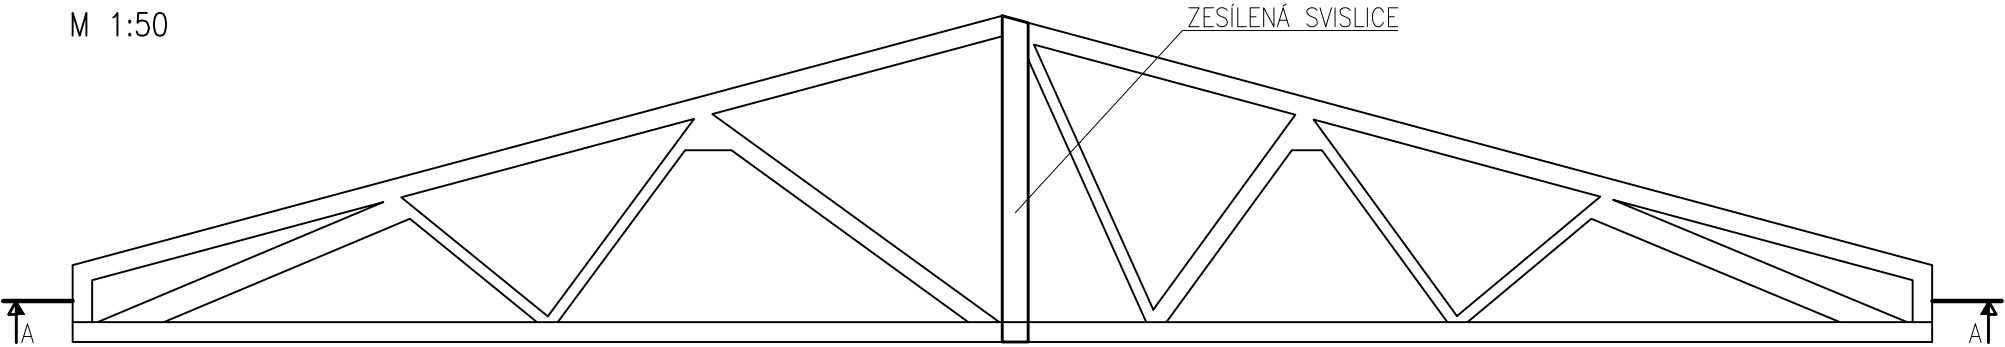

ŘEZ A-A  
M 1:50

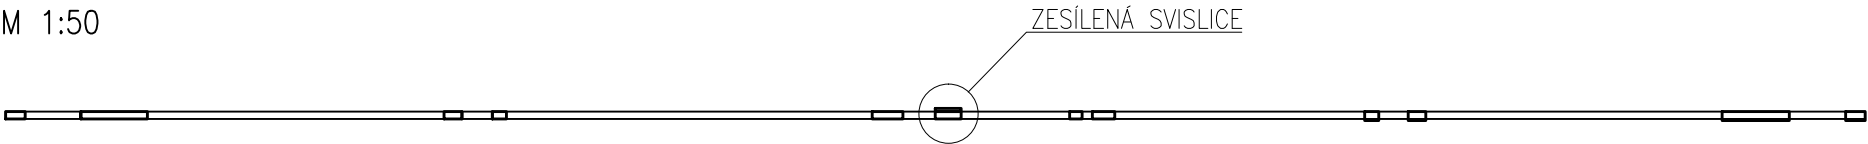

DETAIL ZESÍLENÍ SVISLICE  
M 1:10


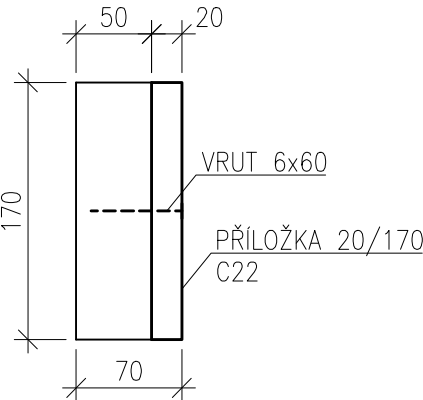



SCHÉMA ZESÍLENÍ SVISLICE  
M 1:25

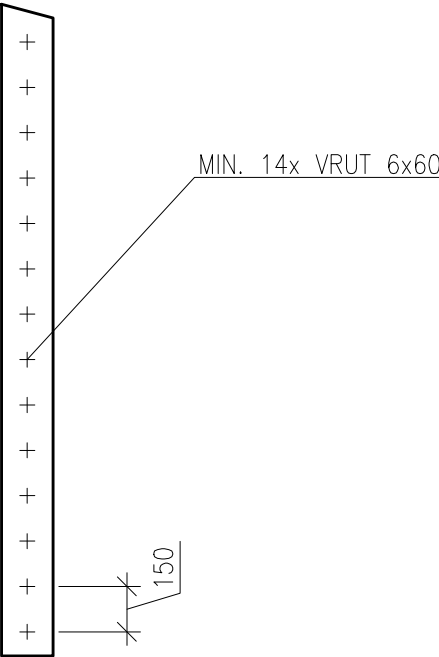

OBECNÉ ZÁSADY:

VEŠKERÉ DETAILS JE NUTNÉ PROVÁDĚT DLE DOPORUČENÍ A PŘEDPISŮ VÝROBCE A DLE PLATNÝCH NOREM (ZÁVAZNÝCH I DOPORUČENÝCH). VEŠKERÉ ROZMĚRY JE NUTNÉ PŘED ZAHÁJENÍM PRACÍ OVĚŘIT A PŘÍPADNÉ ODCHYLKY A NEJASNOSTI KONZULTOVAT S PROJEKTANTEM. PŘED ZAHÁJENÍM PRACÍ JE NUTNÉ PROVÉST KOORDINACI S JEDNOTLIVÝMI PROFESEMI. NEZVĚTŠUJTE A NEPŘEMĚRUJTE TENTO VÝKRES. NEDÍLNOU SOUČÁSTÍ VÝKRESU JE TECHNICKÁ ZPRÁVA!

ZMĚNA:	DATUM:	POZNÁMKA

PROJEKT:	REVITALIZACE BD		
MÍSTO STAVBY:	PALACKÉHO 425, 426, 739 61 TŘINEC		
STAVEBNÍK:	STATUTÁRNÍ MĚSTO TŘINEC JABLUNKOVSKÁ 160 739 61 TŘINEC		
GENERÁLNÍ PROJEKTANT:	 <b>STATIC Solution s.r.o.</b> Oldřichovice 923, 739 61 Třinec IČO: 242 28 303, <a href="http://www.staticsolution.cz">www.staticsolution.cz</a>		
ZODP. PROJEKTANT:	ING. TOMÁŠ FREMR, Ph.D.		
VYPRACOVAL(A):	ING. VÁCLAV SIKORA +420 777 828 259 SIKORA@STATICSOLUTION.CZ		
DATUM:	04/2021	Č. PARÉ:	
Č.ZAKÁZKY:	21011		
STUPEŇ:	DSP		
ČÁST:	STAVEBNĚ – KONSTRUKČNÍ ŘEŠENÍ		B01
FORMÁT:	420 x 297		
MĚŘÍTKO:	VE VÝKRESU	ČÍSLO ČÁSTI:	
OBSAH:	ZESÍLENÍ VAZNÍKU		