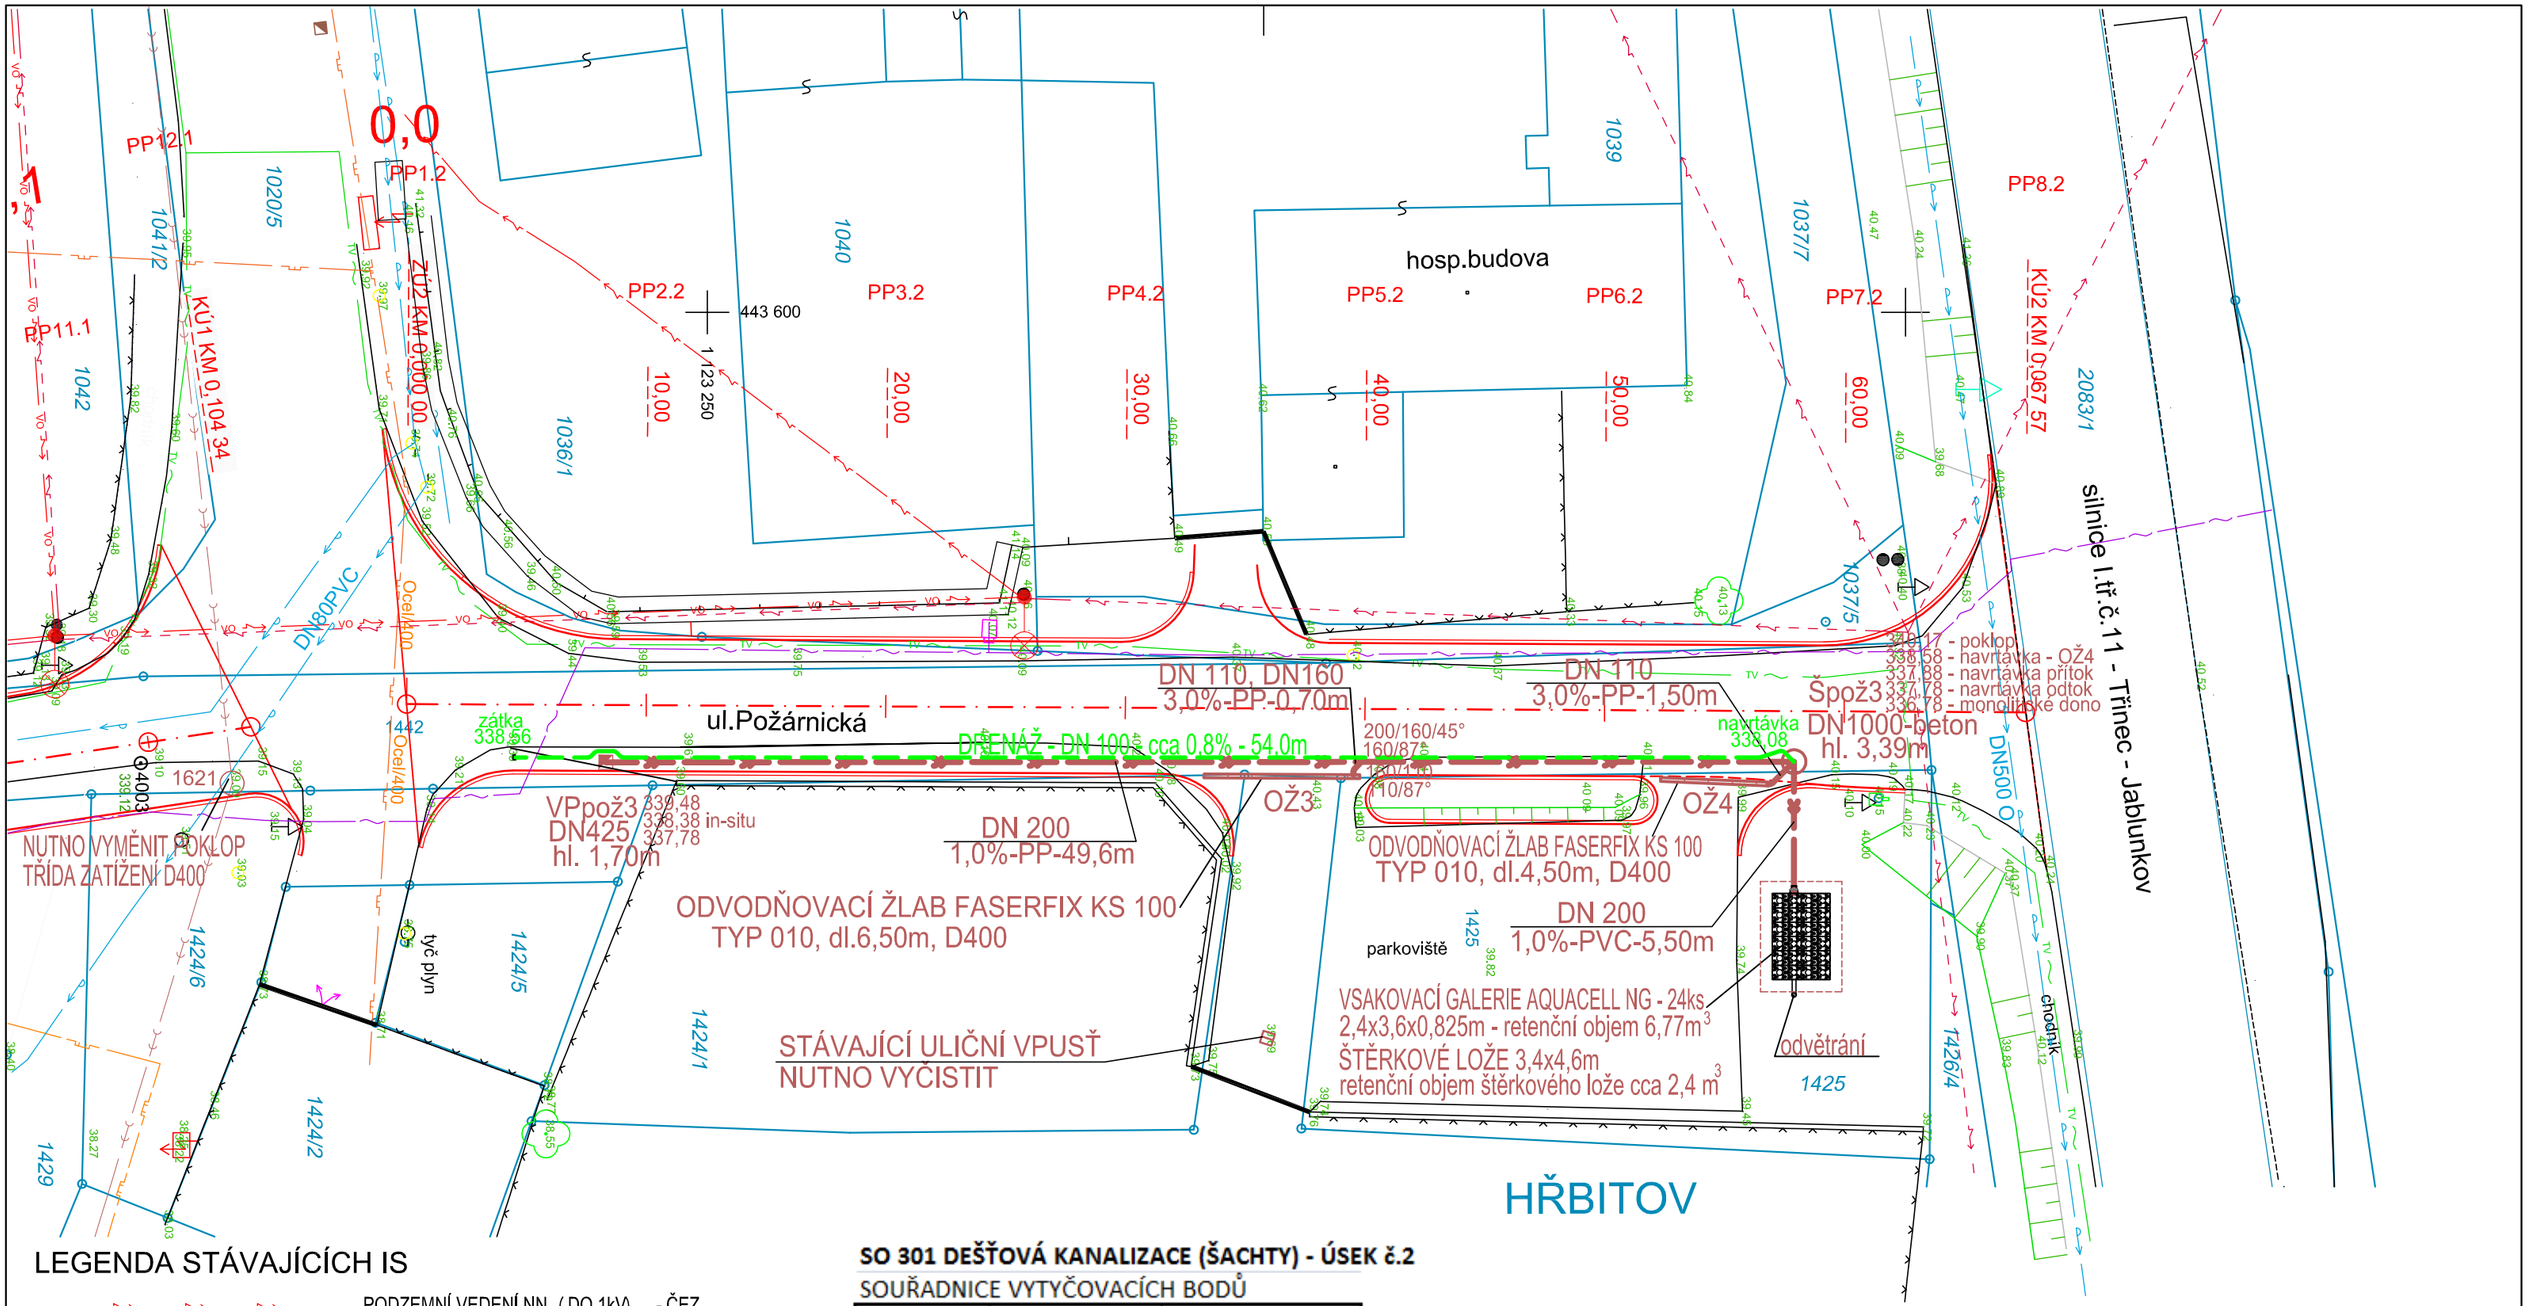

LEGENDA STÁVAJÍCÍCH IS

- PODZEMNÍ VEDENÍ NN (DO 1kV) - ČEZ
- NADZEMNÍ VEDENÍ NN (DO 1kV) - ČEZ
- PODZEMNÍ VEDENÍ VN (DO 35kV) - ČEZ
- NADZEMNÍ VEDENÍ VN (DO 35kV) - ČEZ
- VEDENÍ VEŘEJNÉHO OSVĚTLENÍ - VRCHNÍ
- KANALIZACE SPLAŠKOVÁ
- KANALIZACE DEŠŤOVÁ
- PLYNOVÉ POTRUBÍ STŘEDOTLAK (STL)
- PLYNOVÉ POTRUBÍ NÍZKOTLAK (NTL)
- VODOVOD
- SDĚLOVACÍ ZEMNÍ KABELY CETIN
- SDĚLOVACÍ NADZEMNÍ KABELY CETIN
- ZEMNÍ VEDENÍ KABELOVÉ TELEVIZE Nej.cz

- DEŠŤOVÁ KANALIZACE
- FLEXIBILNÍ PVC DRENÁŽ DN 100
  SOUČÁST PD SO 101 - KOMUNIKACE

SO 301 DEŠŤOVÁ KANALIZACE (ŠACHTY) - ÚSEK č.2

SOUŘADNICE VYTYČOVACÍCH BODŮ

BOD	y	x
Špož3	443 581,23	1 123 204,65

SO 301 DEŠŤOVÁ KANALIZACE (VPUSTĚ) - ÚSEK č.2

SOUŘADNICE VYTYČOVACÍCH BODŮ

BOD	y	x
VPpož3	443 581,21	1 123 254,25

Zodp. projektant	Projektant	Kontroloval
Ing. FUKALA	KADLUBCOVÁ	ING. SKLENÁŘ

DELTA Třinec
projekční ateliér
tel. 558 987 560
www.deltatrinec.cz

Investor	STATUTÁRNÍ MĚSTO TŘINEC, JABLUNKOVSKÁ 160, 73961 TŘINEC
Místo stavby	LOKALITA TŘINEC, LYŽBICE - KAMIONKA

Název

ROZŠÍŘENÍ UL. POŽÁRNICKÉ V TŘINCI - LYŽBICÍCH SO 301 DEŠŤOVÁ KANALIZACE

Výkres

SITUACE - VĚTEV č.2

Formát	2A4
Datum	03/2021
Účel dokument.	DPS
Měřítko	1:250
Číslo zakázky	1/2019
Číslo archivní	D-1-2019
Číslo výkresu	PS-301-1-19-4