

ÚSEK č. 2

ÚROVEŇ NIVELETY


KÓTA STÁVAJÍCÍ VOZOVKY
V OSE NONÉ KOMUNIKACE

SROVNÁVACÍ ROVINA

STANIČENÍ V (km)

VZDÁL. PŘÍČNÝCH ŘEZŮ

SMĚROVÉ POMĚRY

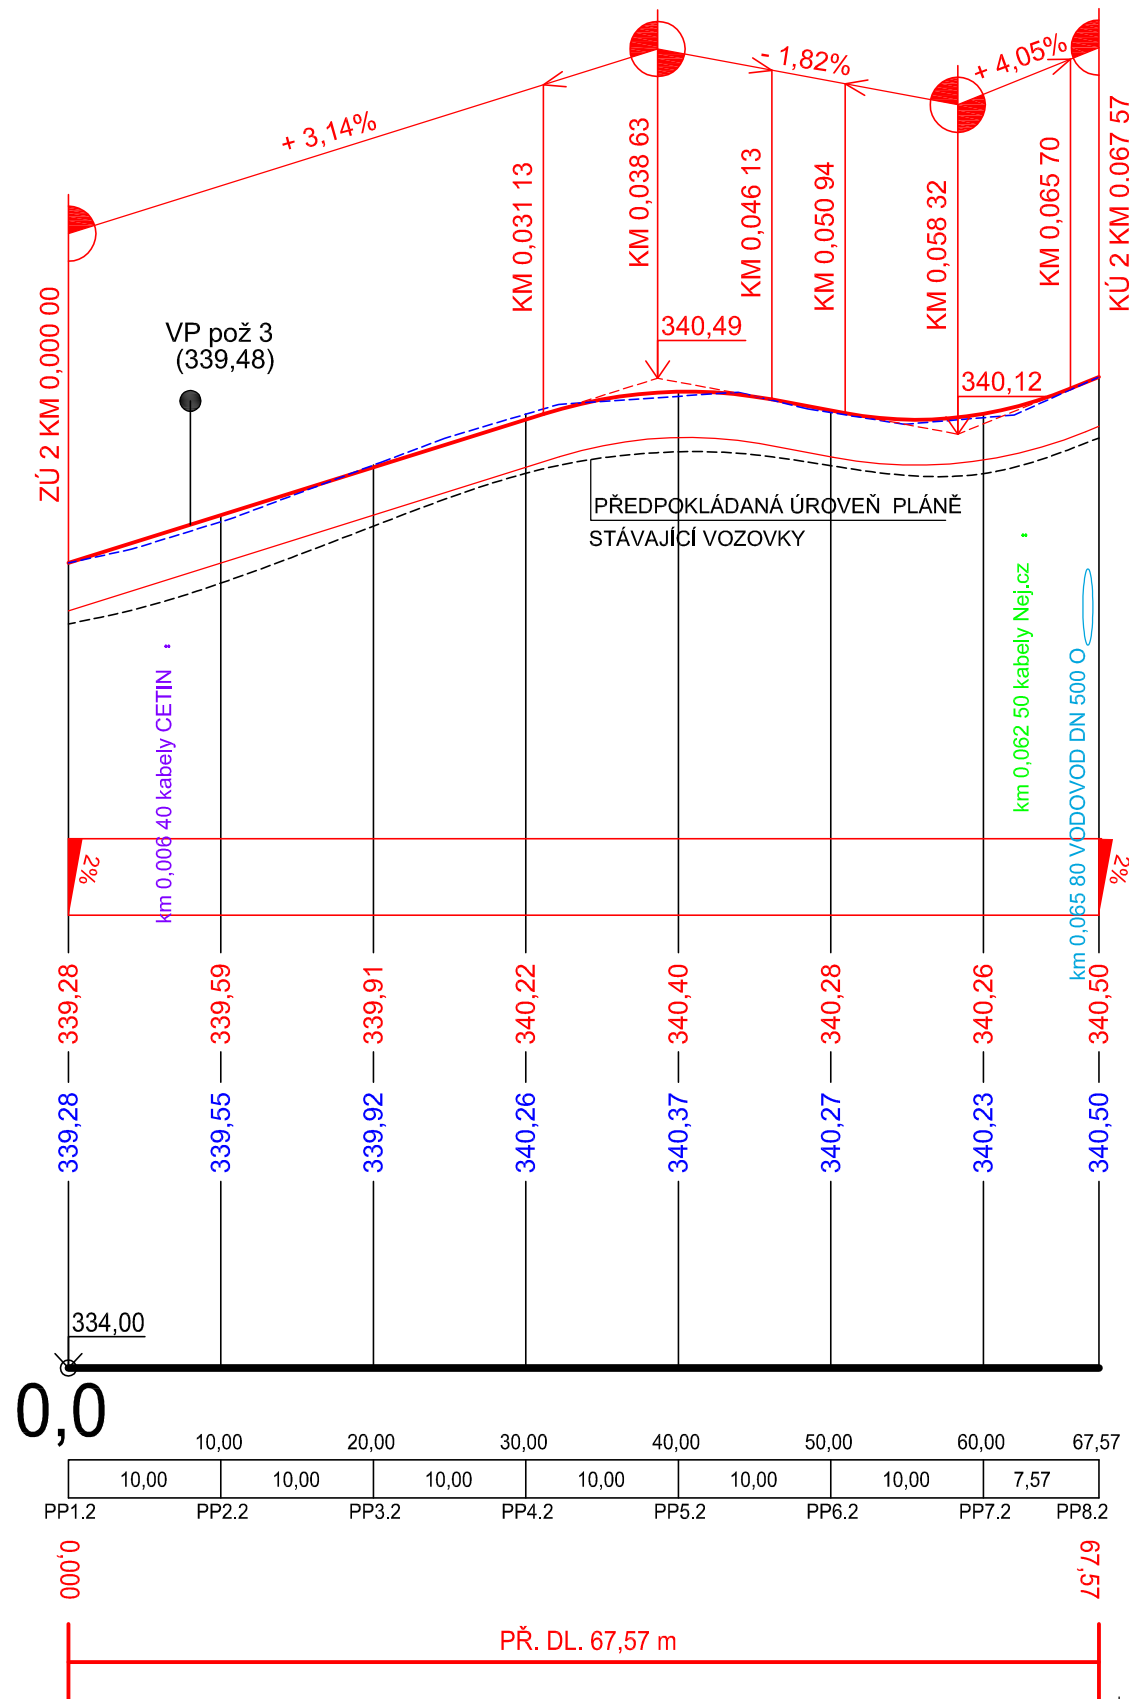

Zodp. projektant		Projektant		Kontroloval		 DELTA Třinec projekční ateliér tel. 558 987 560 www.deltatřinec.cz	
Ing. FUKALA		Ing. FUKALA		ING. FUKALA			
Investor	STATUTÁRNÍ MĚSTO TŘINEC, JABLUNKOVSKÁ 160, 73961 TŘINEC					Formát	2A4
Místo stavby	LOKALITA TŘINEC, LYŽBICE - KAMIONKA					Datum	03/2021
Název ROZŠÍŘENÍ UL. POŽÁRNICKÉ V TŘINCI - LYŽBICÍCH SO 101 KOMUNIKACE						Účel dokument.	DPS
						Měřítko	1:250
						Číslo zakázky	1/2019
						Číslo archivní	D-1-2019
Výkres						Číslo výkresu	
PODÉLNÝ ŘEZ - ÚSEK č. 2						PS-101-1-19-4	