


## VZOROVÝ PŘÍČNÝ ŘEZ ÚSEKEM 1



MO2  
6,5/30

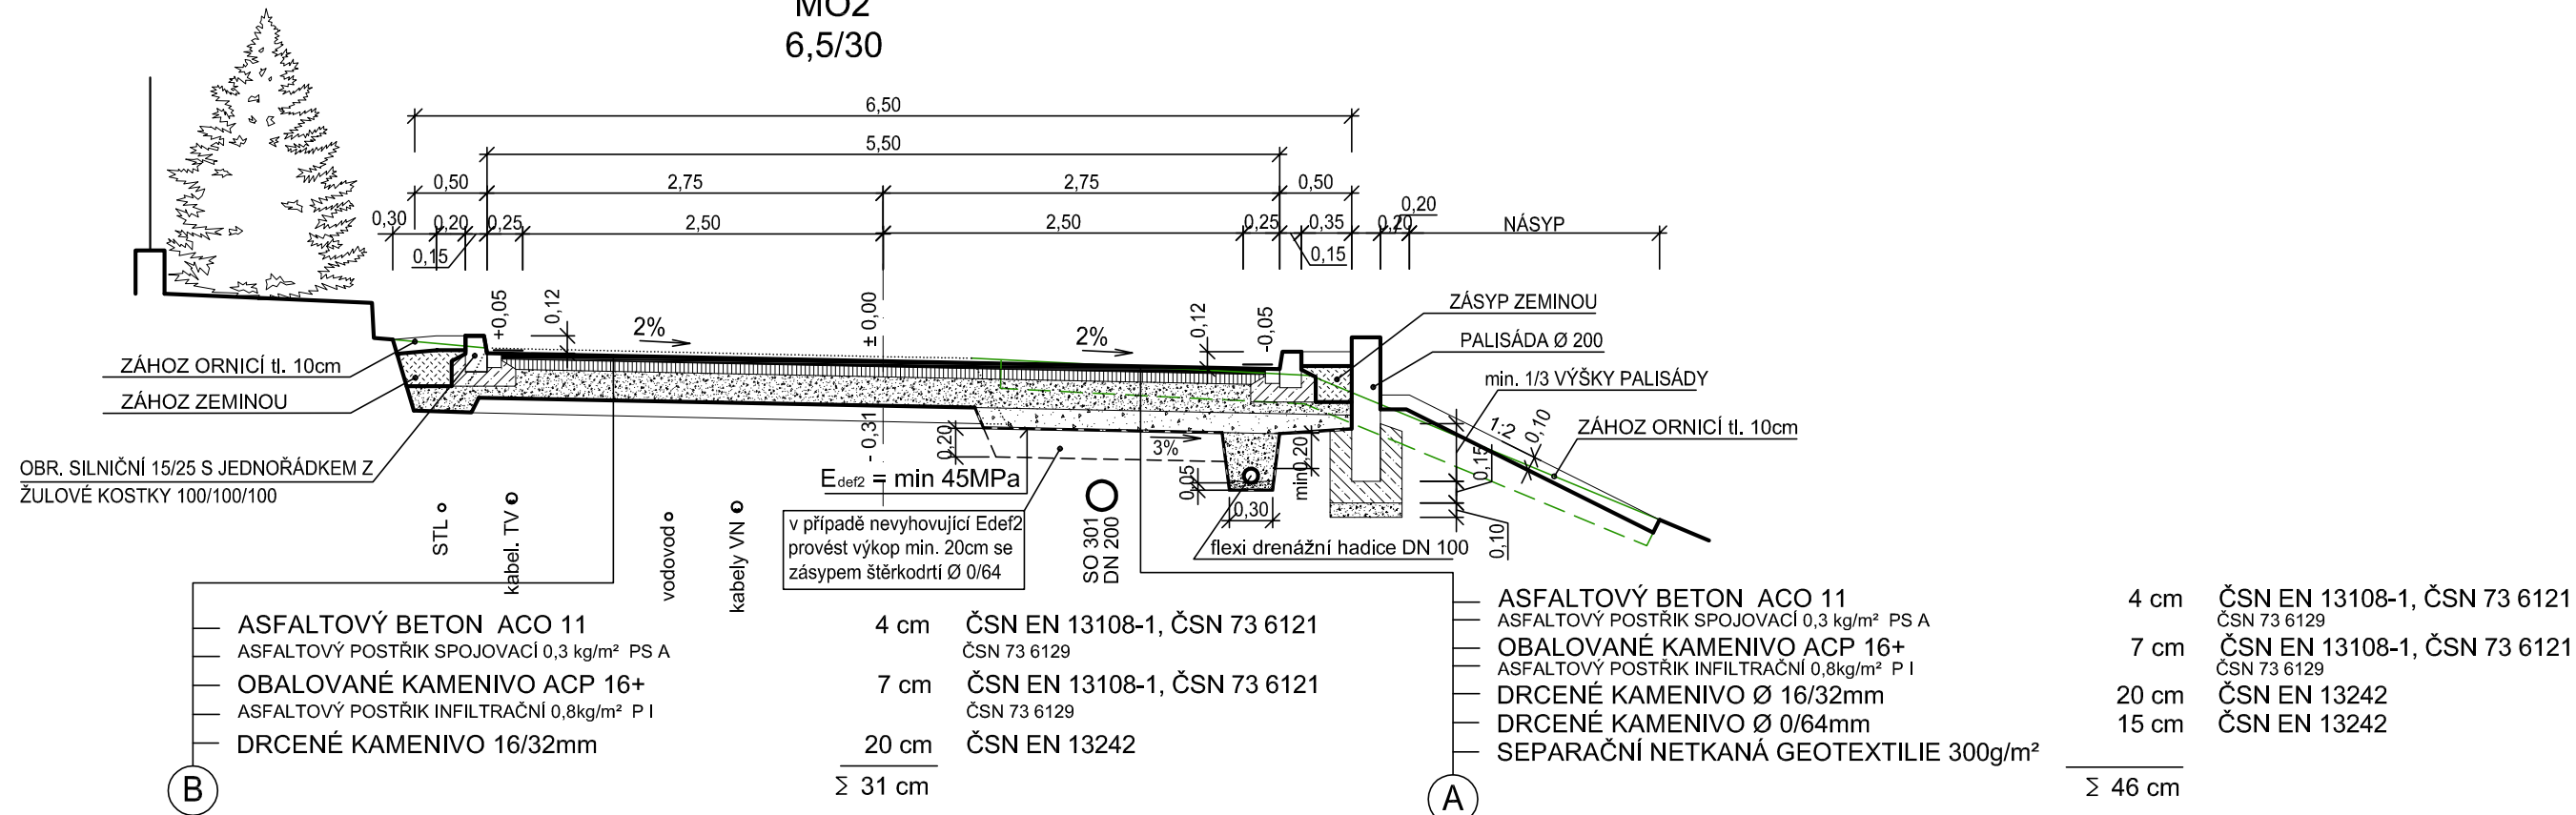

## VZOROVÝ PŘÍČNÝ ŘEZ - VJEZD PŘED QUEEN

### VZOROVÝ PŘÍČNÝ ŘEZ ÚSEKEM 2

MO2  
6,5/30

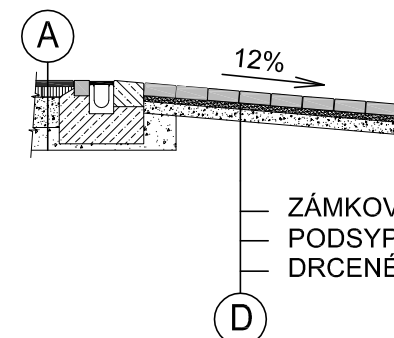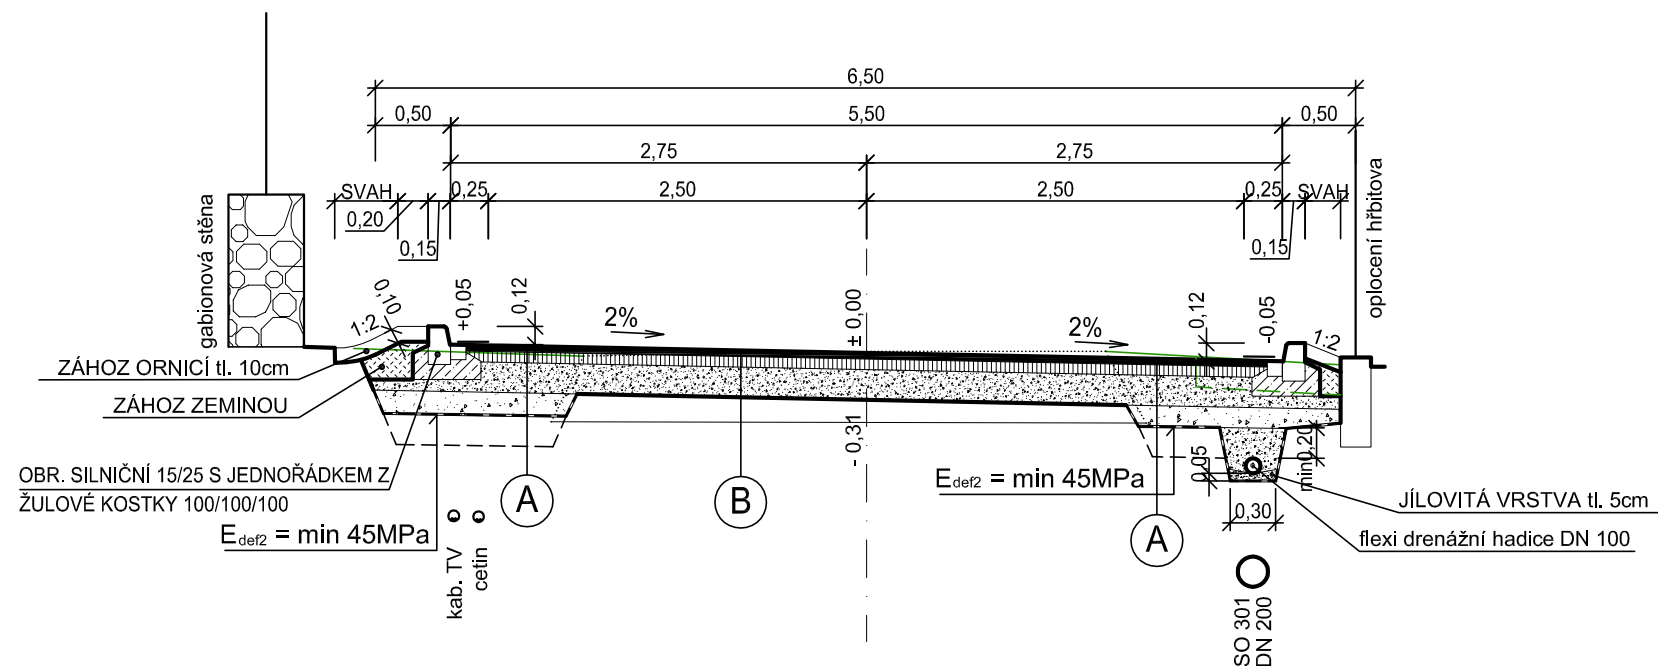

POZN.: U ROZŠÍŘOVANÉHO PARKOVIŠTĚ JE VRSTVA DRCENÉHO KAMENIVA Ø16-32 tl. 30cm

### VÝŠKOVÝ SYSTÉM: Bpv

Zodp. projektant	Projektant	Kontroloval	 <b>DELTA Třinec</b> projekční ateliér tel. 558 987 560 www.deltatřinec.cz	
Ing. FUKALA	Ing. FUKALA	ING. FUKALA		
Investor	STATUTÁRNÍ MĚSTO TŘINEC, JABLUNKOVSKÁ 160, 73961 TŘINEC		Formát	2A4
Místo stavby	LOKALITA TŘINEC, LYŽBICE - KAMIONKA		Datum	03/2021
Název	ROZŠÍŘENÍ UL. POŽÁRNICKÉ V TŘINCI - LYŽBICÍCH SO 101 KOMUNIKACE		Účel dokument.	DPS
			Měřítko	1:50
			Číslo zakázky	1/2019
			Číslo archivní	D-1-2019
Výkres	VZOROVÉ PŘÍČNÉ ŘEZY		Číslo výkresu	PS-101-1-19-7