




PLOŠINOVÝ VOZÍK

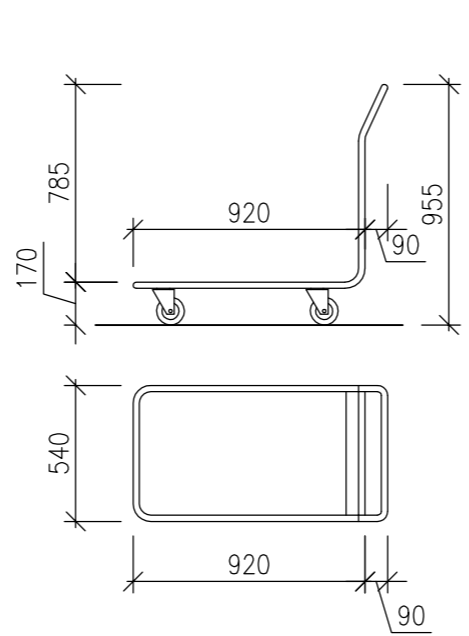


ROZMĚRY KABINY - NÁVRH

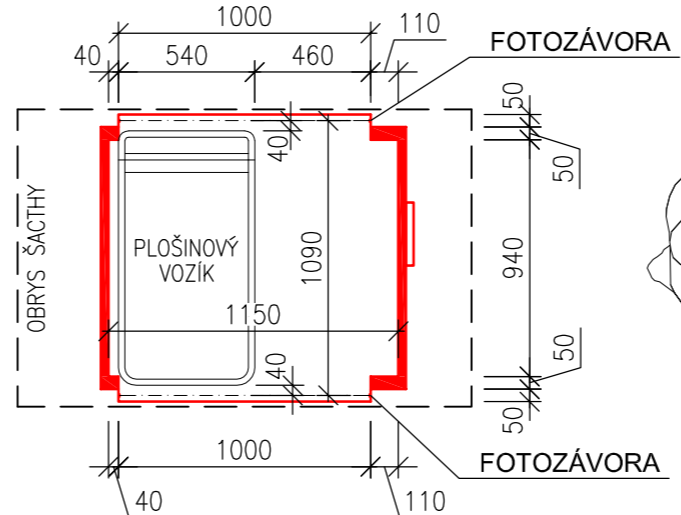


PŮDORYS PŘÍZEMÍ

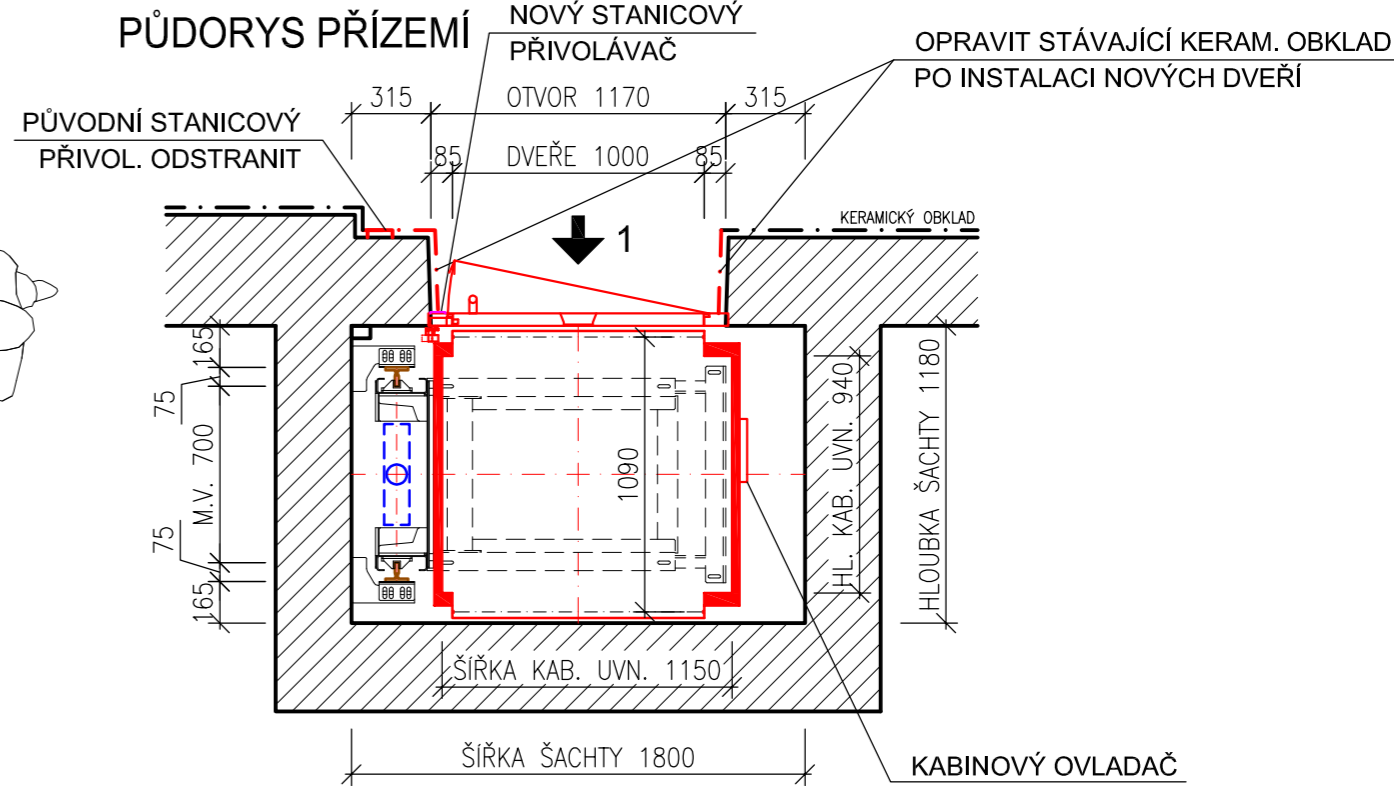

PŮDORYS PROHLUBNĚ

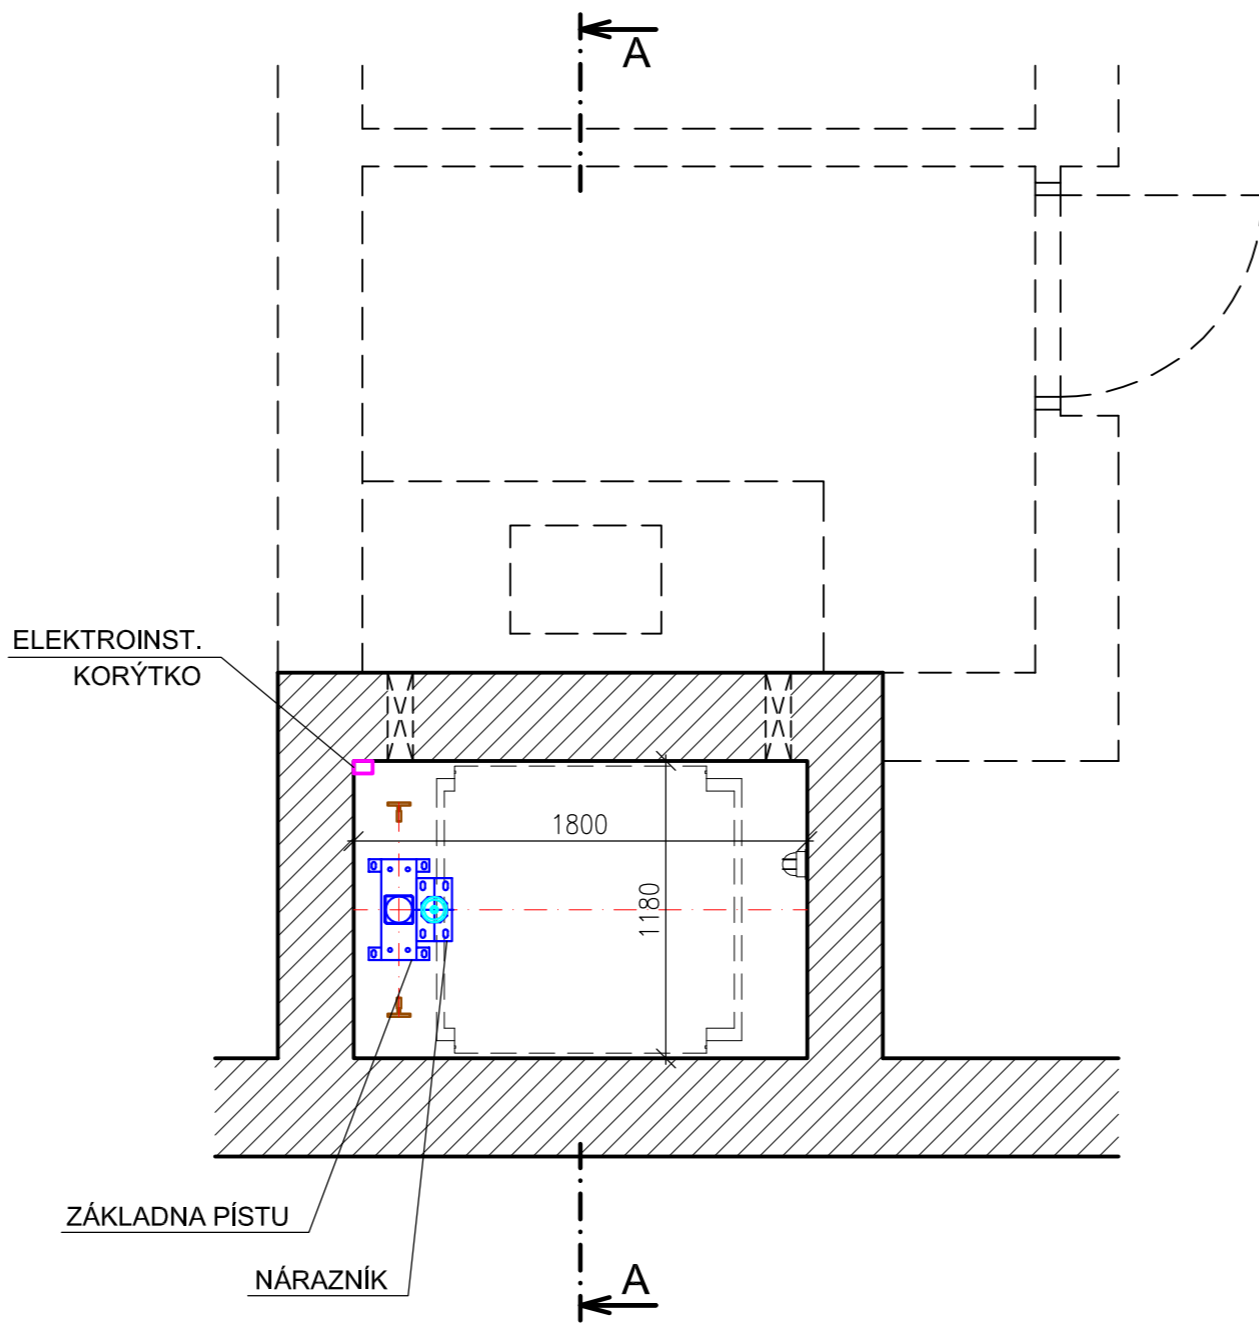

PŮDORYS SUTERÉNU

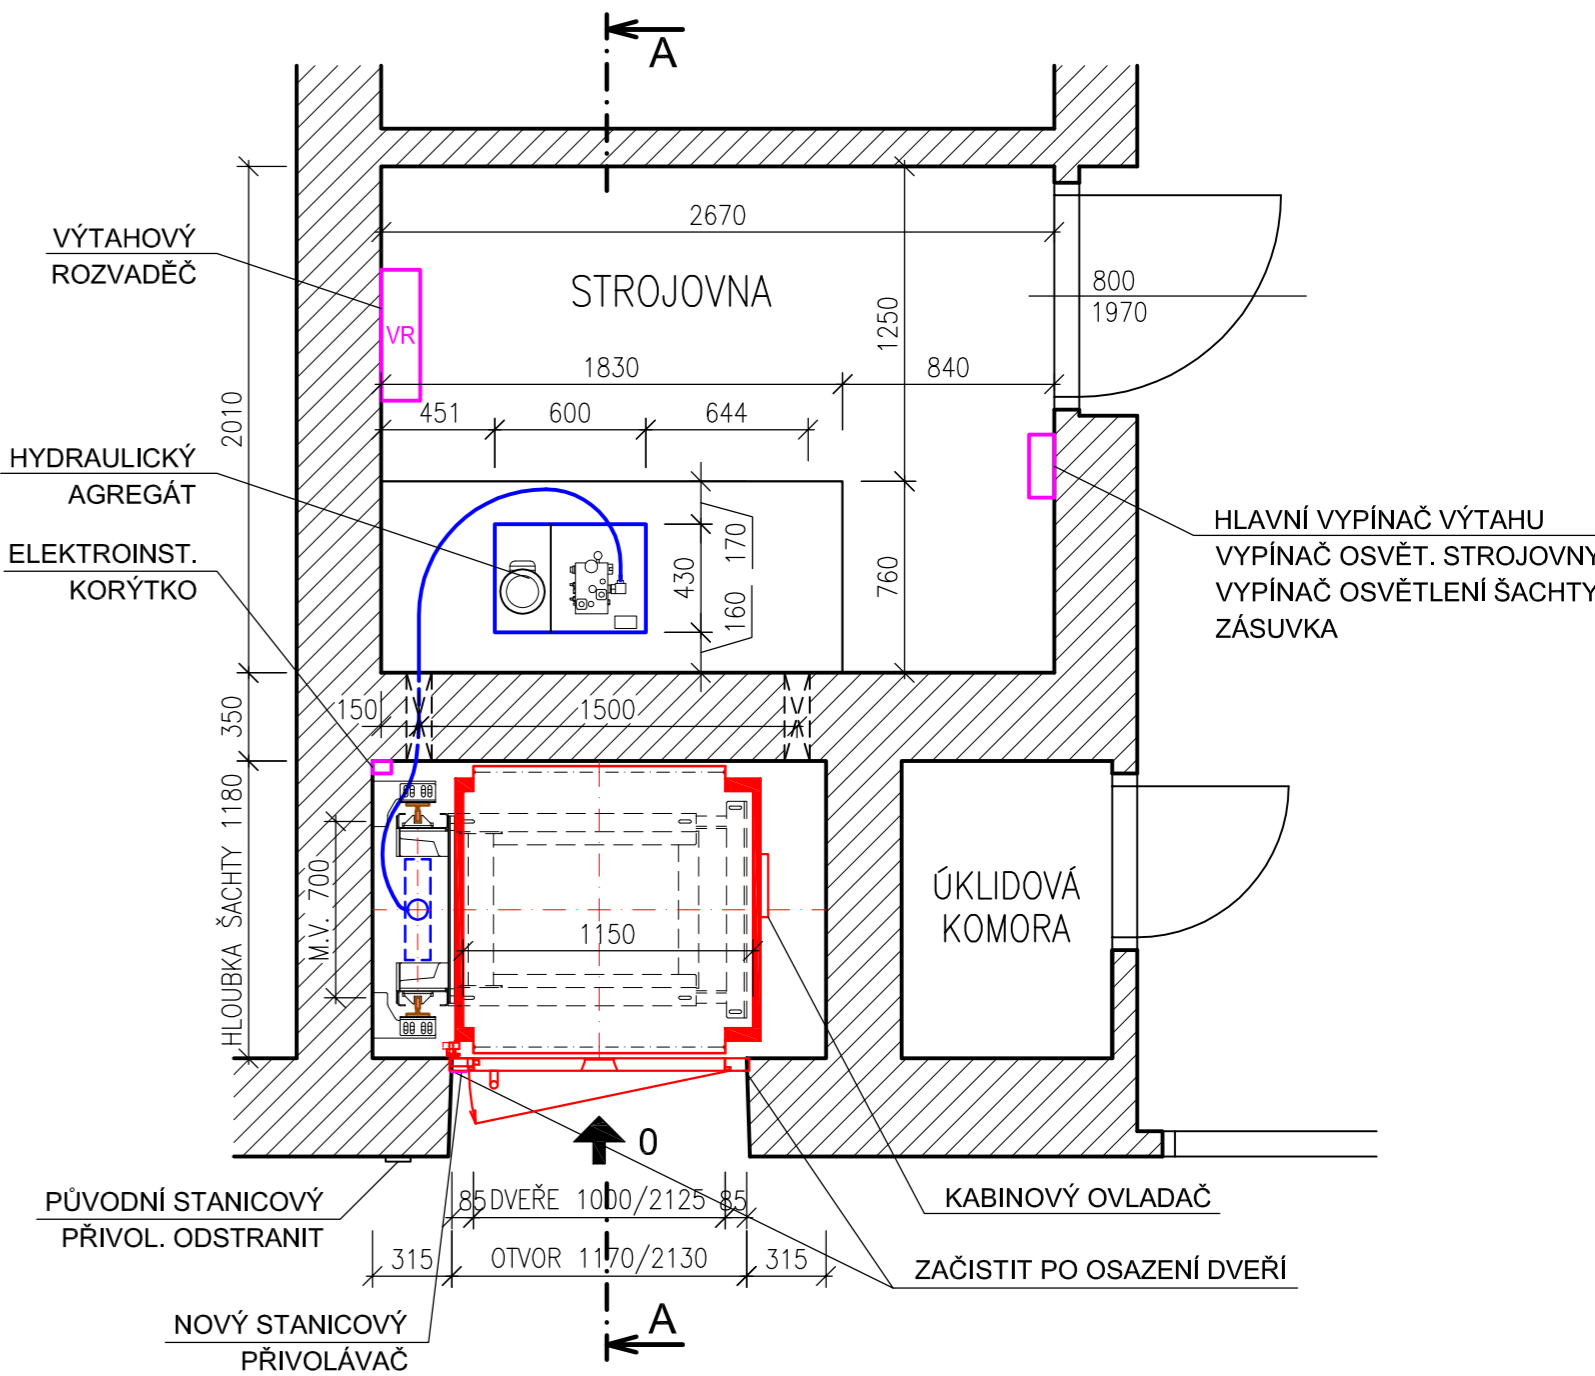

POŽADAVKY NA PROHLUBEŇ ŠACHTY

OLEJIVZDORNÝ NÁTĚR PODLAHY DO VÝŠKY 100mm.

POŽADAVKY NA STROJOVNU


OLEJIVZDORNÁ ÚPRAVA PODLAHY STROJOVNY DO VÝŠKY 100 mm.
SVĚTLÁ VÝŠKA STROJOVNY MIN. 2000 mm - STÁVAJÍCÍ VYHOVUJE.
VĚTRÁNÍ STROJOVNY OTVOREM S MIN. PRŮŘEZEM 1% PŮDORYSNÉ PLOCHY STROJOVNY - STÁVAJÍCÍ VYHOVUJE.

UPOZORNĚNÍ

HLAVNÍ ROZMĚRY ŠACHTY, ZDVIH, HLAVA ŠACHTY A HLOUBKA PROHLUBNĚ BYLY ZAMĚŘENY NA STAVBĚ.

NEBYLA VŠAK PROVEDENA KOMPLETNÍ PROHLÍDKA ŠACHTY VČETNĚ ZAMĚŘENÍ MOŽNÝCH VÝKLENKŮ A NEROVNOSTÍ ŠACHTY.

VÝTAHOVOU KABINU NUTNO DIMENZOVAT NA STÁVAJÍCÍ PLOŠINOVÝ VOZÍK! PROVEDENÍ KABINY V TOMTO VÝKRESU JE POUZE ORIENTAČNÍ (MINIMÁLNÍ ROZMĚRY) A JE ŽÁDOUCÍ JI ZVĚTŠIT TAK ABY POUŽITÍ STÁVAJÍCÍHO PLOŠINOVÉHO VOZÍKU BYLO CO NEJPOHODLNĚJŠÍ!

Zodp. projektant	Projektant	Kontroloval	 DELTA Třinec projekční ateliér tel. 558 987 560 www.deltatřinec.cz
Ing. SKLENÁŘ	Bc. CZUDEK	Ing. SKLENÁŘ	
Investor	Statutární město Třinec Jablunkovská 160, 739 61 Třinec	Datum	09/2020
Místo stavby	Základní škola, Třinec, Slezská 773, příspěvková organizace	Stupeň dokumentace	STAVEBNÍ ŘÍZENÍ A VÝBĚR DODAVATELE
Název stavby	REKONSTRUKCE VÝTAHU VE ŠKOLNÍ KUCHYNI NA ZŠ SLEZSKÁ 773	Měřítko	1 : 30
		Formát	4 A4
		Číslo zakázky	32/2020
NOVÁ HYDRAULICKÁ PLOŠINA - NÁVRH			Pořadové číslo výkresu 02