


OPĚRNÁ ZEĎ 2L - POHLEDY


ROZVINUTÝ POHLED NA OPĚRNOU ZEĎ 2L (V LÍCI ZDI) 1:100

NOVÝ STAV

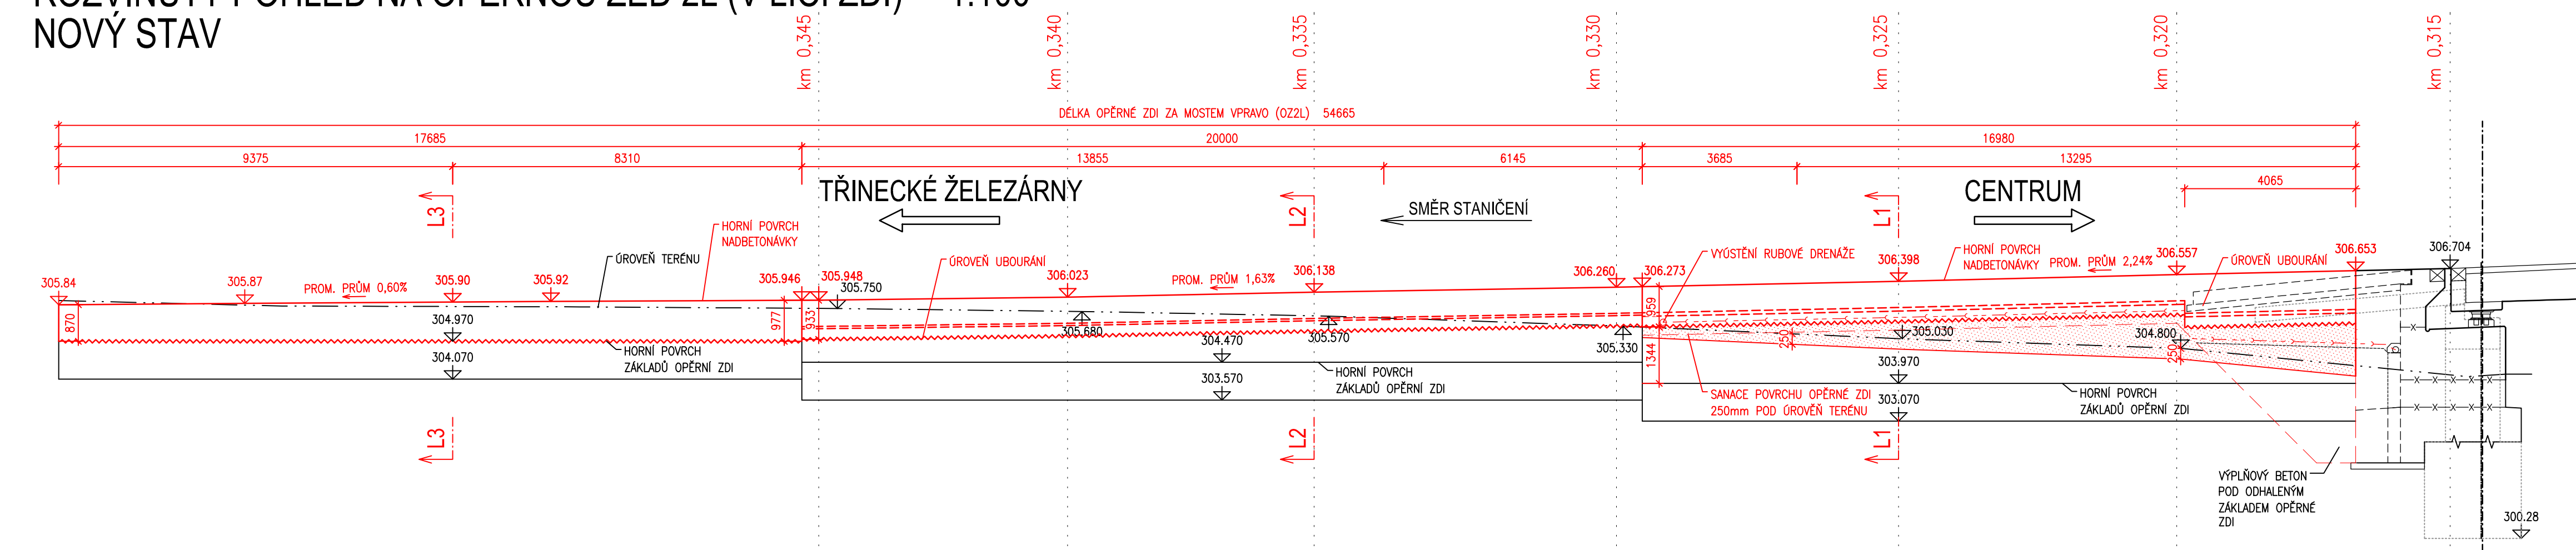

ROZVINUTÝ POHLED NA OPĚRNOU ZEĎ 2L (V LÍCI ZDI) 1:100

STÁVAJÍCÍ STAV

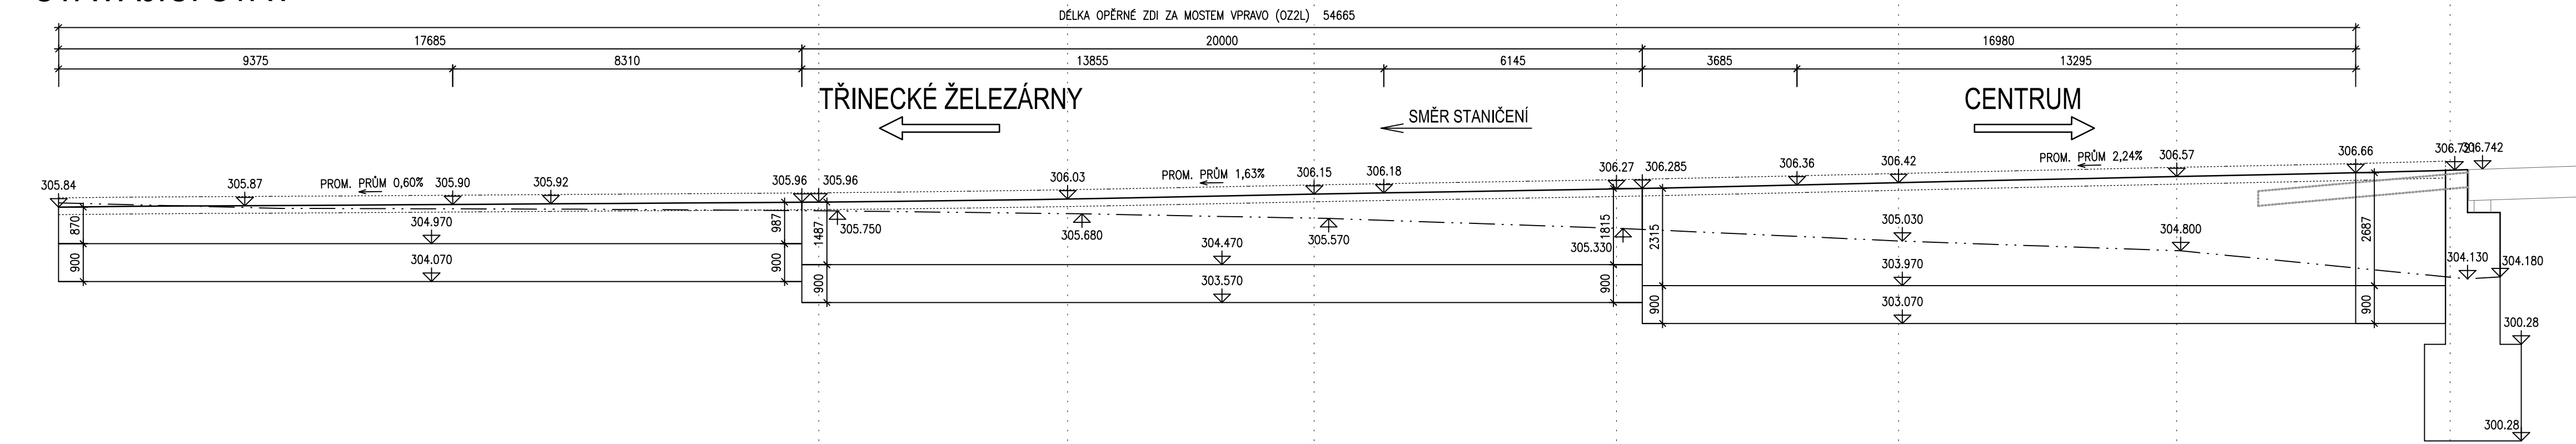

D

SO 201

VEDOUcí PROJEKTANT

ZODPOVĚDNÝ PROJEKTANT

VYPRACOVAL

KONTROLOVAL

KRAJ: MORAVSKOSLEZSKÝ

NÁZEV AKCE:

Ing. Martin ŘEHULKA

Ing. Svatopluk ZOBĚK

Ing. Svatopluk ZOBĚK

Ing. Jiří ŠRUBAŘ

K.Ú.: TŘINEC

PROJEKČNÍ KANCELÁŘ PRIS spol. s r. o.

OSO VÁ 20, 625 00 BRNO

DATUM

FORMÁT

MĚŘÍTKO

ÚČEL

ČÍS. ZAKÁZKY

ARCHIVNÍ ČÍS.

05/2021

4 A4

1:100

PDPS

21042

D201_25_OZ2-L

NADJEZD ZÁVODNÍ

SO 201 Rekonstrukce nadjezdu v Třinci na ulici Závodní

NÁZEV PŘÍLOHY:

OPĚRNÁ ZEĎ 2L - POHLEDY

SOUŘADNICOVÝ SYSTÉM : JTSK

VÝŠKOVÝ SYSTÉM : Bpv

ČÍS. SOUPRAVY

PŘÍLOHA

25