




PUDORYS

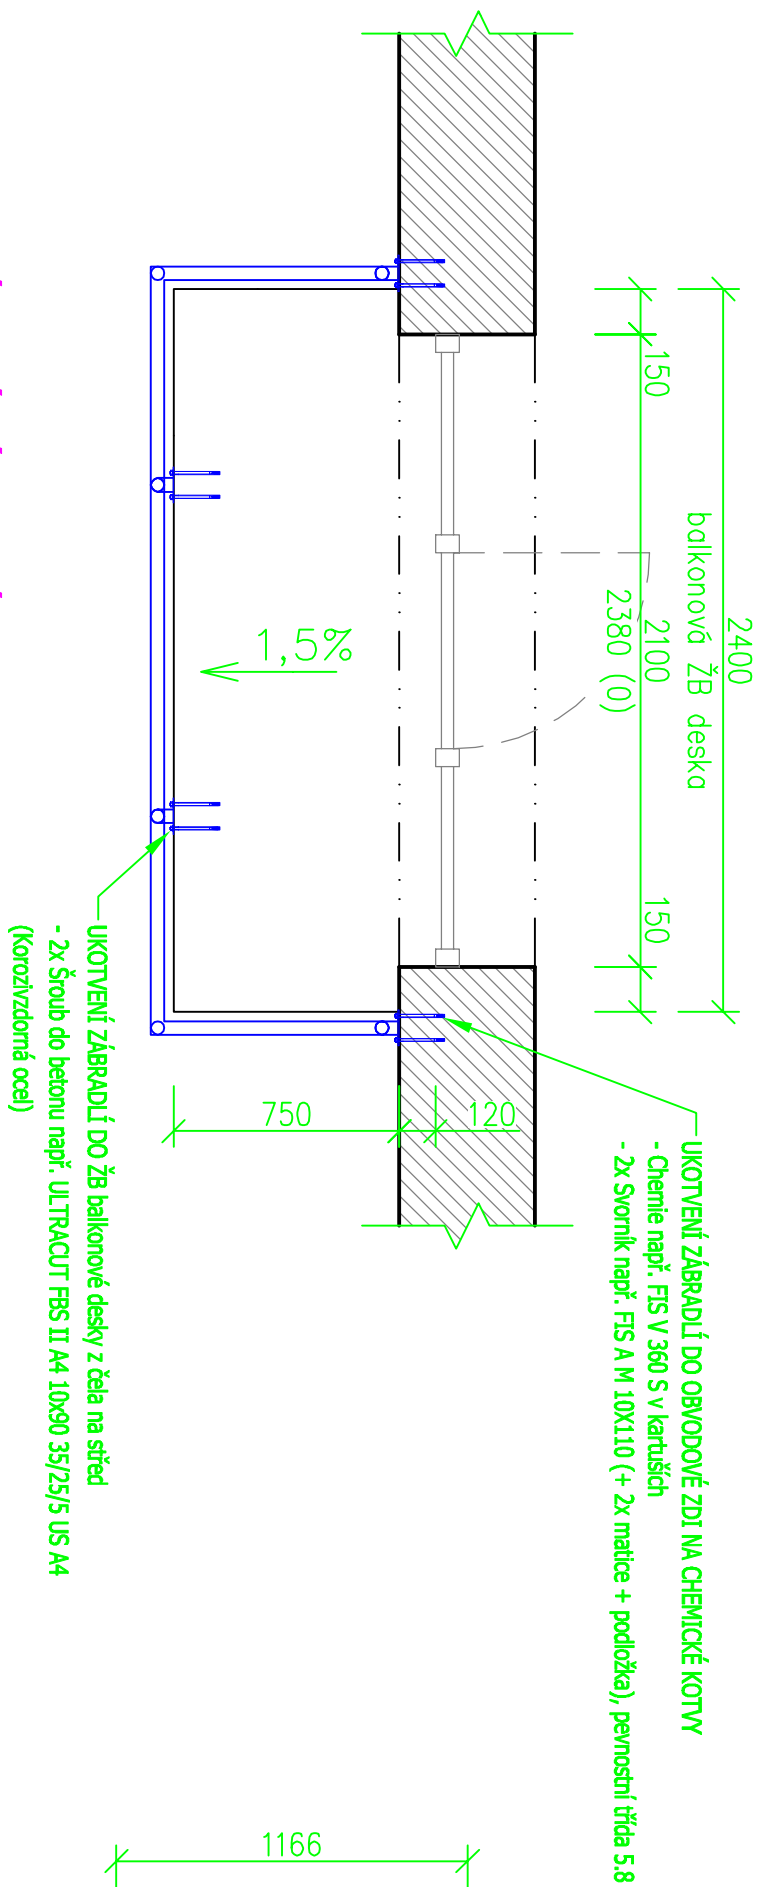

BOČNĚ POHLED

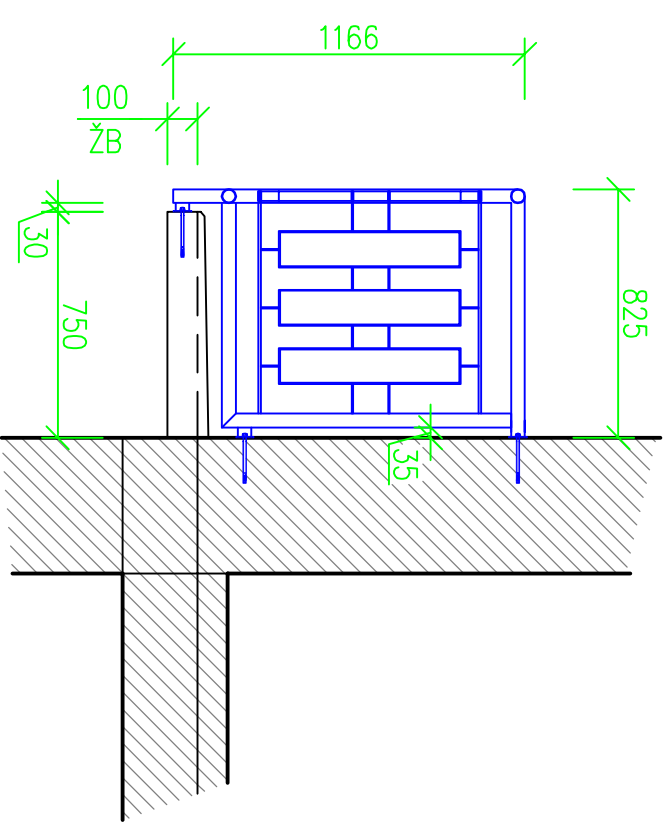

ČELNÍ POHLED NA BALKÓNOVÉ ZÁBRADLÍ

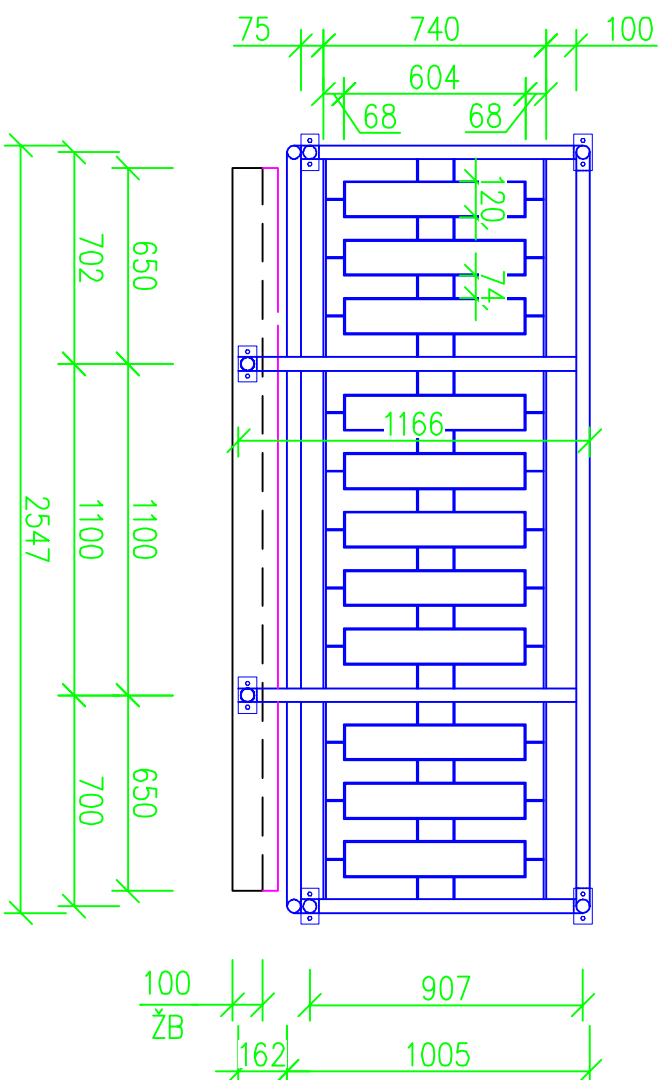

SPECIFIKACE OCELOVÝCH PROFILŮ ZÁBRADLÍ


01 – TR KR 44,5x3,6 – $(2,6*2+0,9*4+1,2*6) \dots 3,63\text{kg/m} \dots 16 \text{ m} \dots 58,1 \text{ kg}$
02 – PLO 30x8 – $(2,6+0,9*2)*2 \dots 1,88\text{kg/m} \dots 8,8 \text{ m} \dots 16,6 \text{ kg}$
03 – PLO 30x4 – $(1,4*17+0,1*78) \dots 1,18\text{kg/m}^2 \dots 31,6 \text{ m} \dots 37,3 \text{ kg}$
04 – PLO 60x5 – 0,2 m* 6ks $\dots 2,36 \text{ kg/m} \dots 1,2 \text{ m} \dots 2,9 \text{ kg}$ – ukotvit na kotvy dle statického výpočtu
Ztrátěné cca 10% – 11,5 kg
Spojovací materiál 15% – 17,3 kg

CELKEM 143,7 kg/Kus - Celkem 4 kusy

POZNÁMKA:

- Tento výkres nenamrazuje dílenskou dokumentaci, rozměry budou upraveny dle zaměření na stavbě
 - Zábradlí bude vyrobeno bez ostrých hran, veškeré duté profily budou zaslepeny plechem
 - Profily budou svařeny dohromady k sobě přes V svar a nebo pomocí koutového svaru $a=3 \text{ mm}$ (korozivní ochrana C2)
 - Při jakýchkoliv nesrovnalostech v kotvení nebo se základním materiálem (zdivem/betonem) nutno přizvat technika fy FISCHER
 - Celá nosná ocelová KCE zábradlí bude opatřena žárovým zinkováním a nátěrem např.: (1x penetrační a základní, 3x vrchní krycí)
- odstín bude upřesněn na KD stavby předpoklad hnědá barva

Vypracoval : Projektční kancelář lay-out s.r.o., nám. Svobody 527, 739 61 Třinec mobil: +420 776 213 159 / cleslar@lay-out.cz	
Investor :	Statutární město Třinec, Jablunkovská 160, 739 61 Třinec
Místo stavby :	Obec Třinec, k.ú. Třinec, parc. č. 861, 862, 865, 2207/4,
Název stavby :	
BYTOVÝ DŮM, ul. 1. máje č.p. 393,394,462 - oprava balkonu	
Vykres :	ZÁBRADLÍ - Z01

	
Datum vypracování :	06/2021
Stupeň dokumentace :	DPS
Číslo zakázky :	L2021 - 27
Měřítko :	1:25

Číslo vykresu :	D.04
-----------------	------