

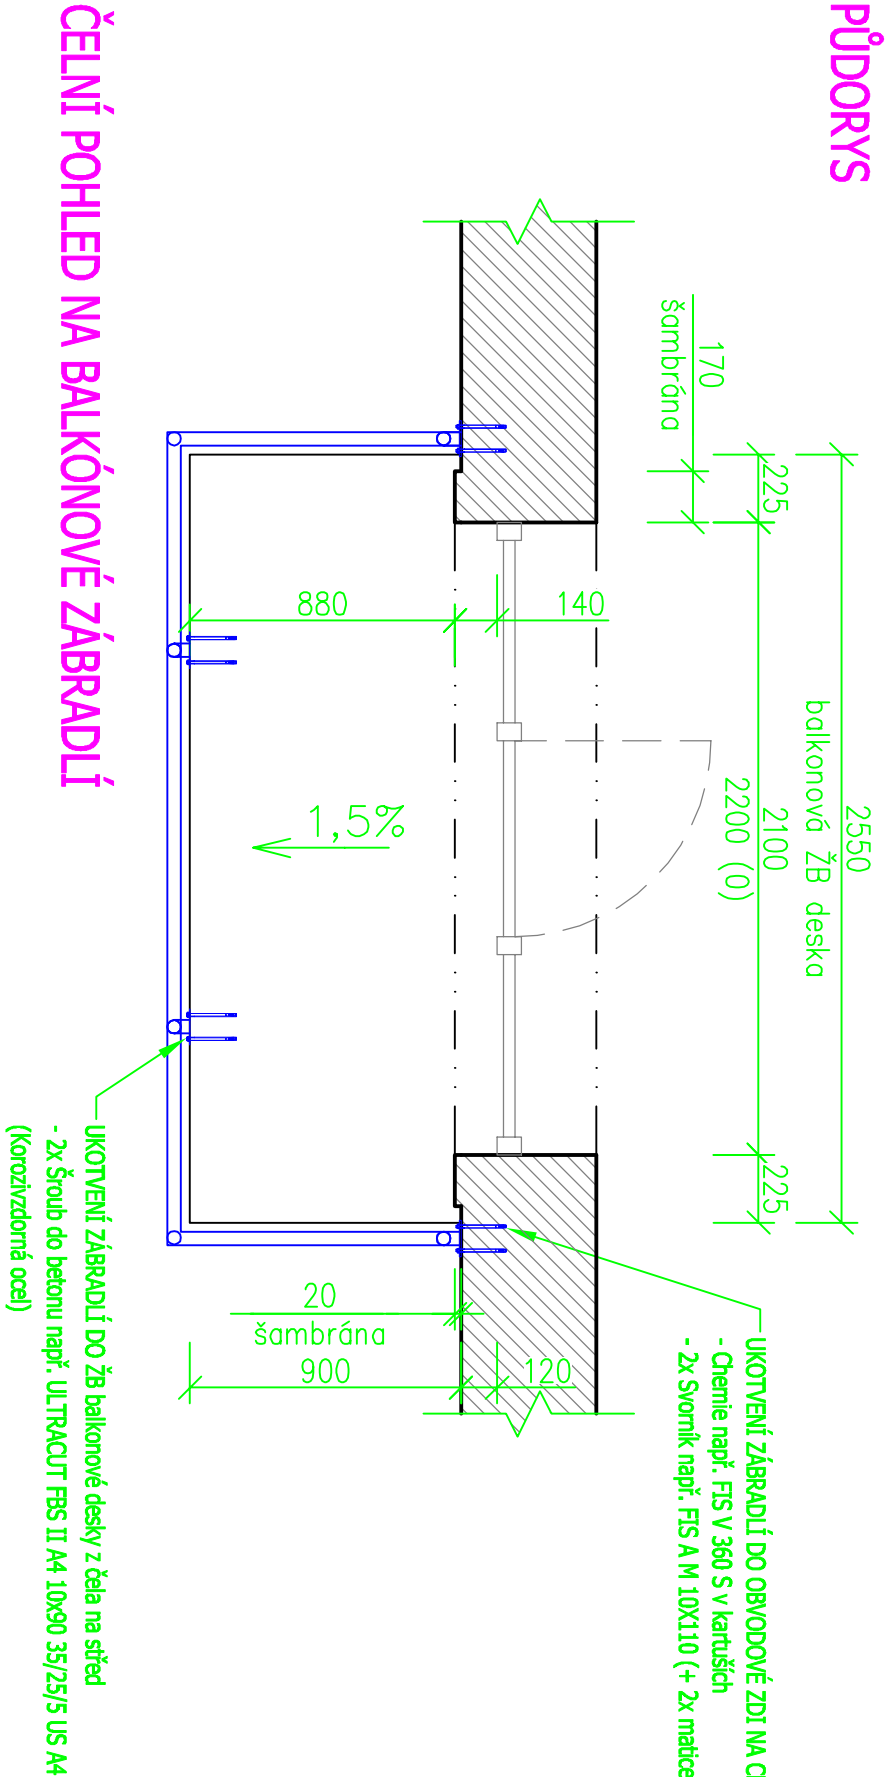


PŮDORYS

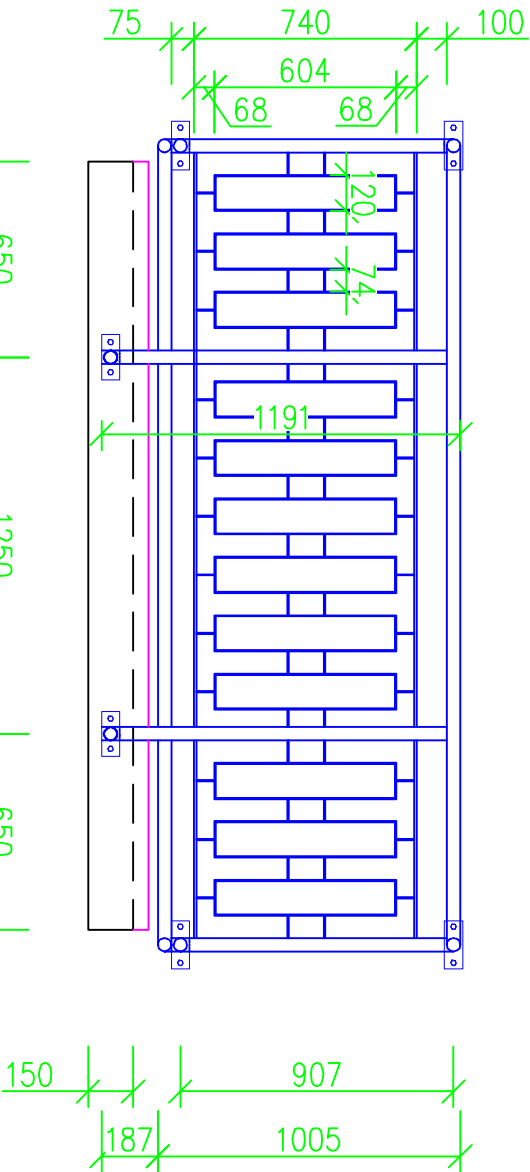

BOČNÉ POHLED

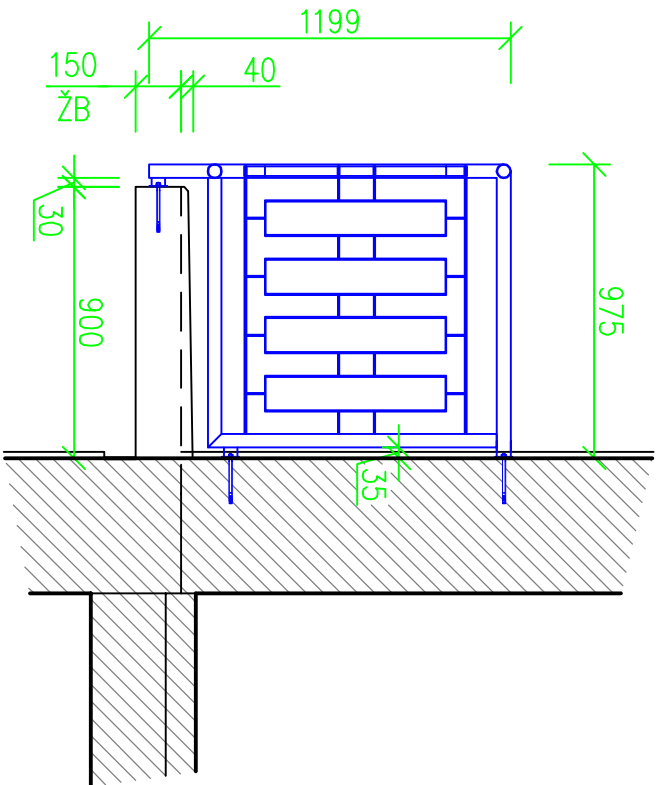

SPECIFIKACE OCELOVÝCH PROFILŮ ZÁBRADLÍ

- 01 – TR KR 44,5x3,6 – (2,8*2+1*4+1,2*6) ... 3,63kg/m ... 16,8 m ... 61 kg
02 – PLO 30x8 – (2,8+1*2)*2 ... 1,88kg/m ... 9,6 m ... 18,1 kg
03 – PLO 30x4 – (1,4*20+0,1*90) ... 1,18kg/m2 ... 37 m ... 43,7 kg
04 – PLO 60x5 – 0,2 m* 6ks ... 2,36 kg/m ... 1,2 m ... 2,9 kg – ukotvit na kotvy dle statického výpočtu
Ztrátné cca 10% – 12,6 kg
Spojovací materiál 15% – 18,9 kg
- CELKEM ... 157,2 kg/Kus - Celkem 4 kusy**

POZNÁMKA:

- Tento výkres nenahrazuje dílenskou dokumentaci, rozměry budou upraveny dle zaměření na stavbě
- Zábradlí bude vyrobeno bez ostrých hran, veškeré duté profily budou zaslepeny plechem
- Profily budou svařeny dohromady k sobě přes V svar a nebo pomocí koutového svaru a=3 mm (korozivní ochrana C2)
- Při jakýchkoliv nesrovnalostech v kotvení nebo se základním materiálem (zdivem/betonem) nutno přizvat technika fy FISCHER
- Celá nosná ocelová KCE zábradlí bude opatřena žárovým zinkováním a nátěrem např. (1x penetrační a základní, 3x vrchní krycí) odstín bude upřesněn na KD stavby předpoklad hnědá barva

Vypracoval :	Projektční kancelář lay-out s.r.o., nám. Svobody 527, 739 61 Třinec mobil: +420 776 213 159 / cleslar@lay-out.cz					
Investor :	Statutární město Třinec, Jablunkovská 160, 739 61 Třinec					
Místo stavby :	Obec Třinec, k.ú. Třinec, parc. č. 861, 862, 865, 2207/4,					
Název stavby :						
BYTOVÝ DŮM, ul. 1. máje č.p. 393,394,462 - oprava balkonu						
Výkres :						
ZÁBRADLÍ - ZO2						
<div><div>PROJEKČNÍ KANCELÁŘ</div><div>lay-out</div></div>						
				Datum vypracování :	06/2021	
				Stupeň dokumentace :	DPS	
				Číslo zakázky :	L2021-27	
				Měřítko :	1:25	
Číslo výkresu :	D.07					