



PŮDORYS

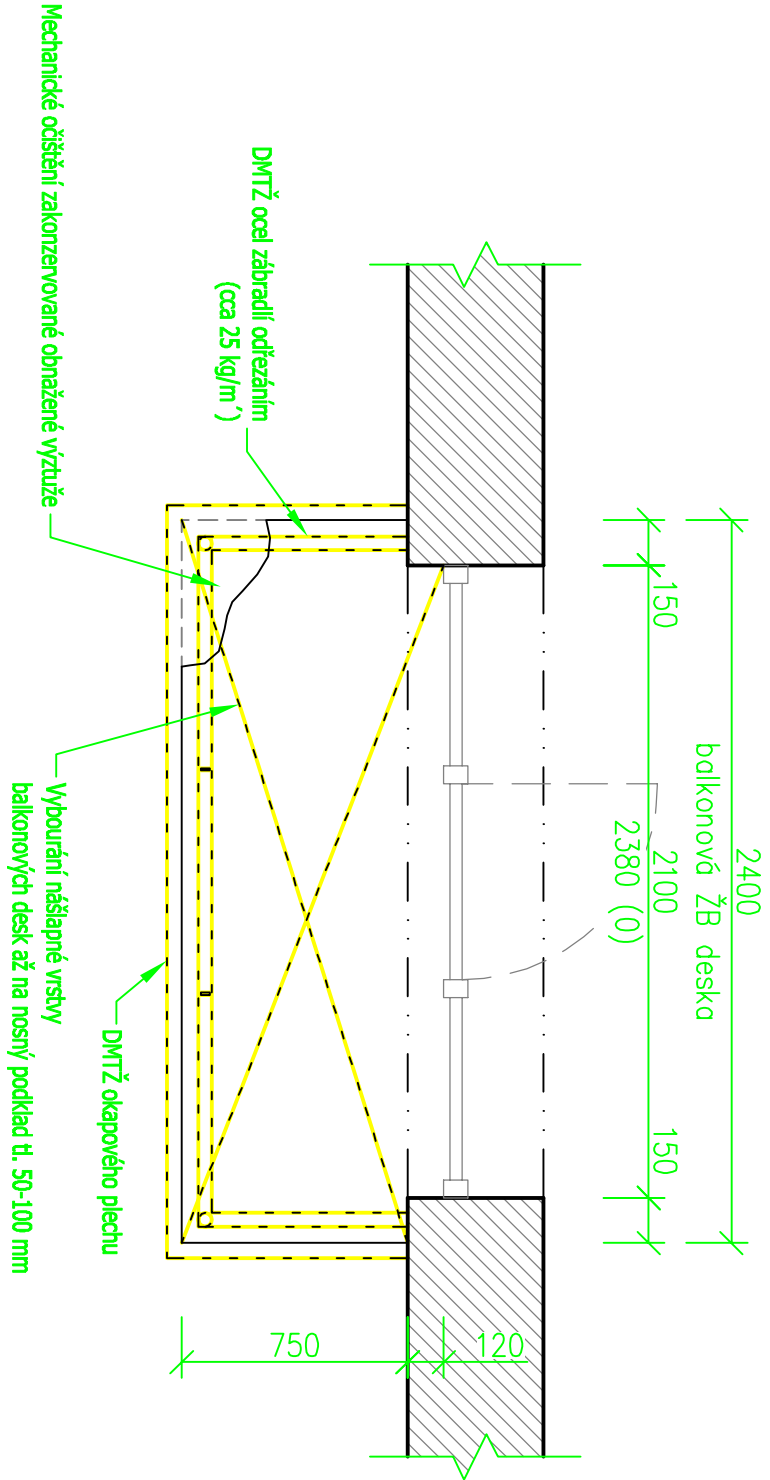

SVISLÝ ŘEZ

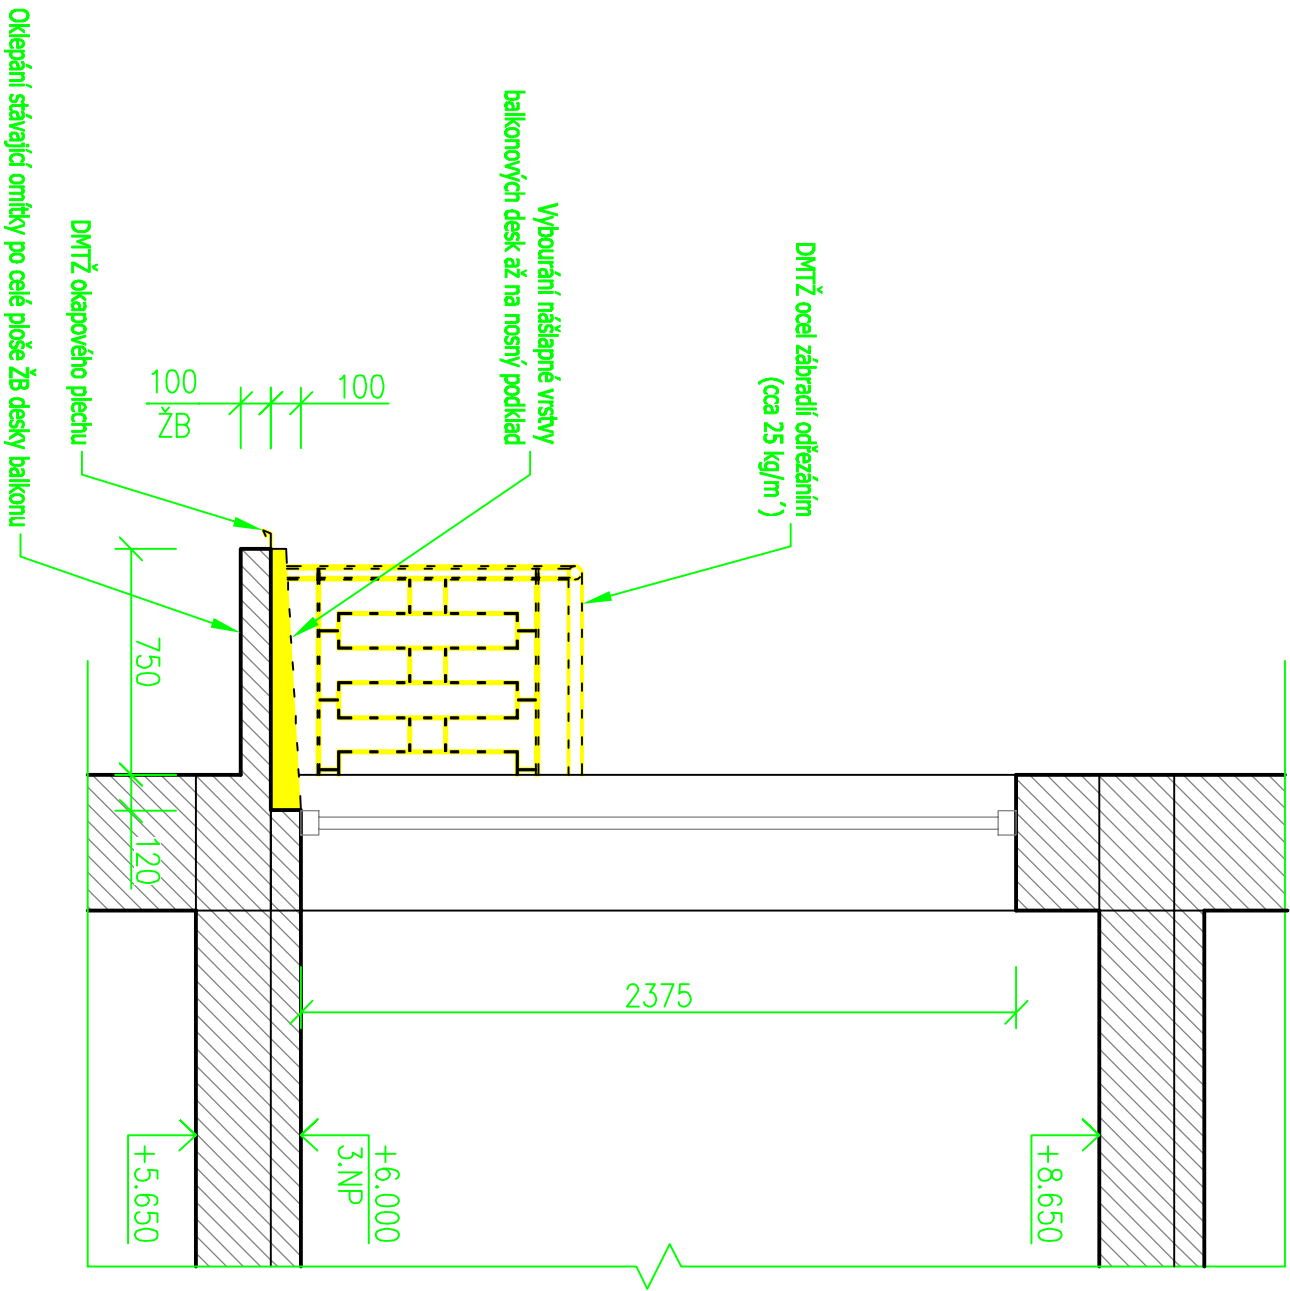

NÁVRH BOURACÍCH PRACÍ BALKONU:

1. Před zahájením stavebních prací bude postaveno řešení s oplocením veřejného chodníku a zakrytí balkonových oken geotextilií a PVC fólií
2. Proveďte se kompletní oklepání vnějších VC omítek balkonové desky po celém povrchu tl. cca 20 mm
3. Odstraní se zvětralé a uvolněné části ŽB balkonové desky
4. Proveďte se vybouření nášlapné vrstvy balkonových desek až na nosnou ŽB balkonovou desku (tl. 50-100 mm)
5. Proveďte se odřezání zábradlí a DMTŽ okapového plechu po celém obvodu balkónu
6. Bude provedeno celoplošné otryskání pískem nebo broušení ŽB balkonové desky
7. Obnažená výztuž balkonové desky bude mechanicky očištěna pískováním od rzi na stupeň Sa2 (dle ČSN ISO 8501-1) a odmaštěny
8. Plochy určené k reprofilaci budou opláchnuty tlakovou vodou (tlak max 150 bar!)
9. Po obnažení výztuže a provedení drážek pro dodatečné vyztužení balkonových desek bude přízván projektant nebo statik ke kontrole a bude upřesněn další postup sanačních prací

Vypracoval :    Projektční kancelář lay-out s.r.o., nám. Svobody 527, 739 61 Třinec mobil: +420 776 213 159 / cleslar@ay-out.cz	
Investor :    Statutární město Třinec, Jablunkovská 160, 739 61 Třinec	
Místo stavby :    Obec Třinec, k.ú. Třinec, parc. č. 861, 862, 865, 2207/4,	
Název stavby :	
BYTOVÝ DŮM, ul. 1. máje č.p. 393,394,462 - oprava balkonu	
Výkres :    BALKÓN č. 1 - Bourací práce	<div><div>PROJEKČNÍ KANCELÁŘ</div><div>lay-out</div></div>
Číslo výkresu :    D.02	Datum vypracování :    06/2021
	Stupeň dokumentace :    DPS
	Číslo zakázky :    L2021-27
	Měřítko :    1:25