



ŘEZ BALKONOVÝ SYSTÉM



MĚŘÍTKO 1:10

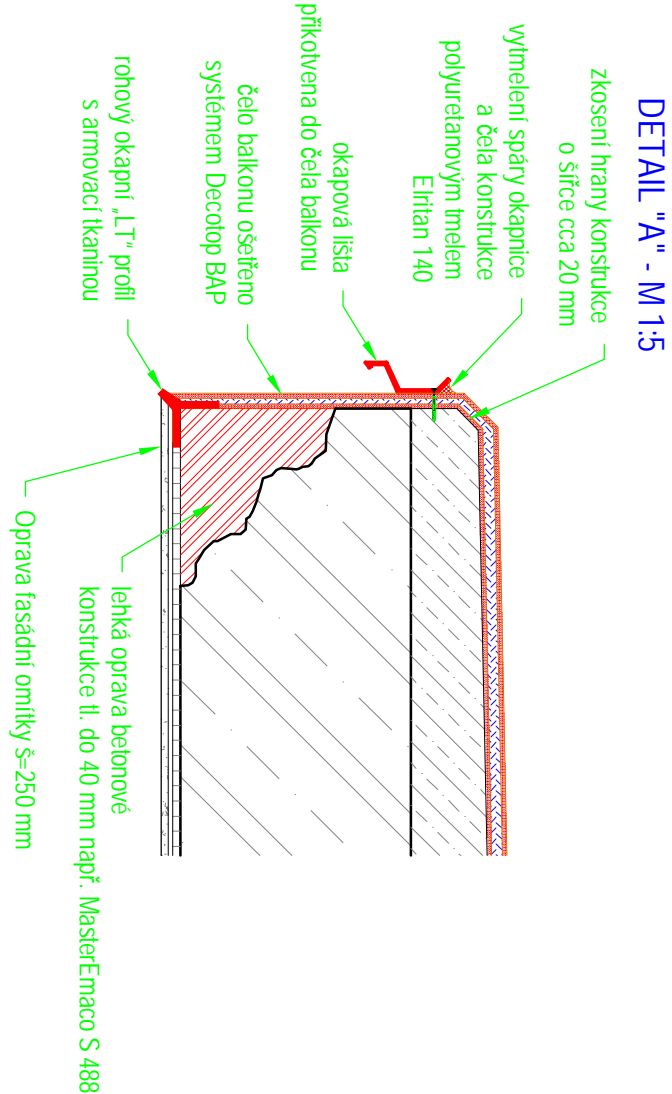

OKAPOVÝ PLECH ŘŠ 100

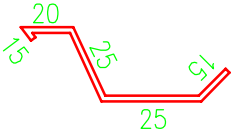

DETAIL "B" - M 1:5

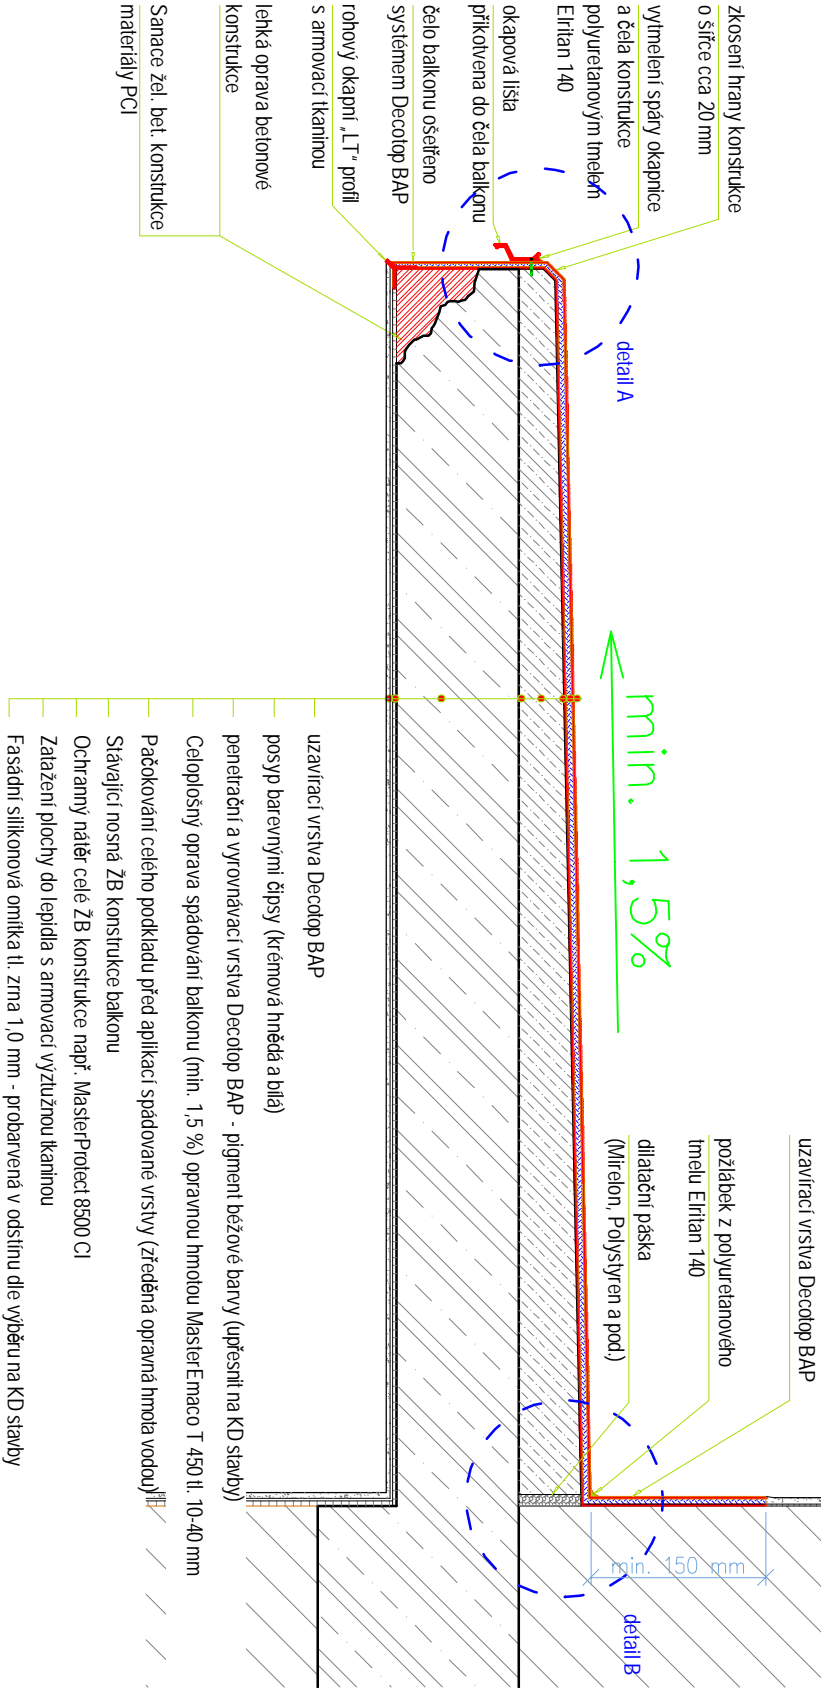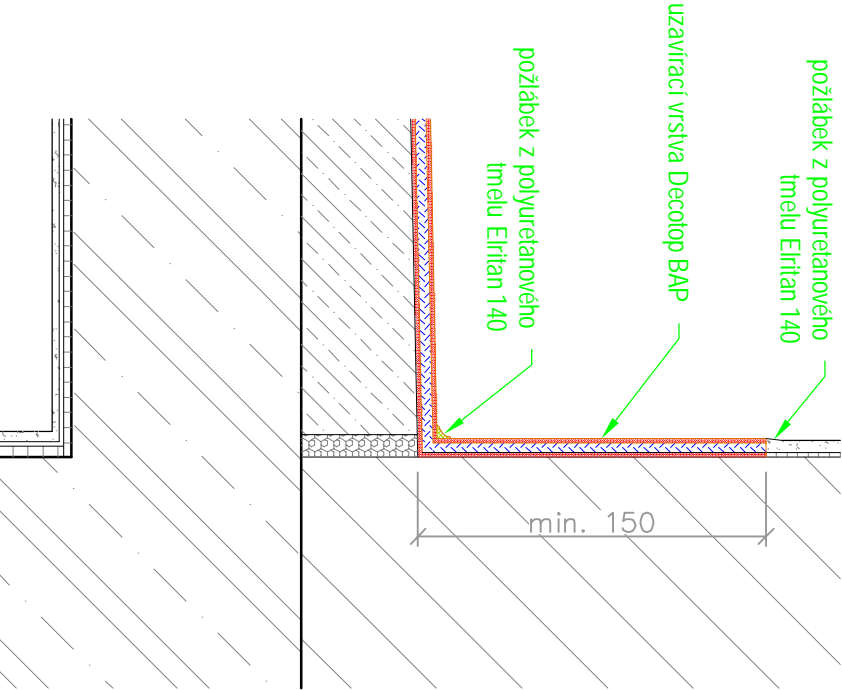

Vypracoval : <b>Proječní kancelář lay-out s.r.o., nám. Svobody 527, 739 61 Třinec</b> mobil: +420 776 213 159 / cleslar@lay-out.cz	
Investor : <b>Statutární město Třinec, Jablunkovská 160, 739 61 Třinec</b>	
Místo stavby : <b>Obec Třinec, k.ú. Třinec, parc. č. 861, 862, 865, 2207/4,</b>	
Název stavby :	
<div><div>BYTOVÝ DŮM, ul. 1. máje č.p. 393,394,462</div><div>- oprava balkonu</div></div>	
Vykres :	
DETAIL OPRAVY BALKONU	

<div><div>PROJEČNÍ KANCELÁŘ</div><div>lay-out</div></div>	
Datum vypracování :	06 / 2021
Stupeň dokumentace :	DPS
Číslo zakázky :	L2021 - 27
Měřítko :	
Číslo výkresu :	
D.08	