



Výřez - A

M1:75

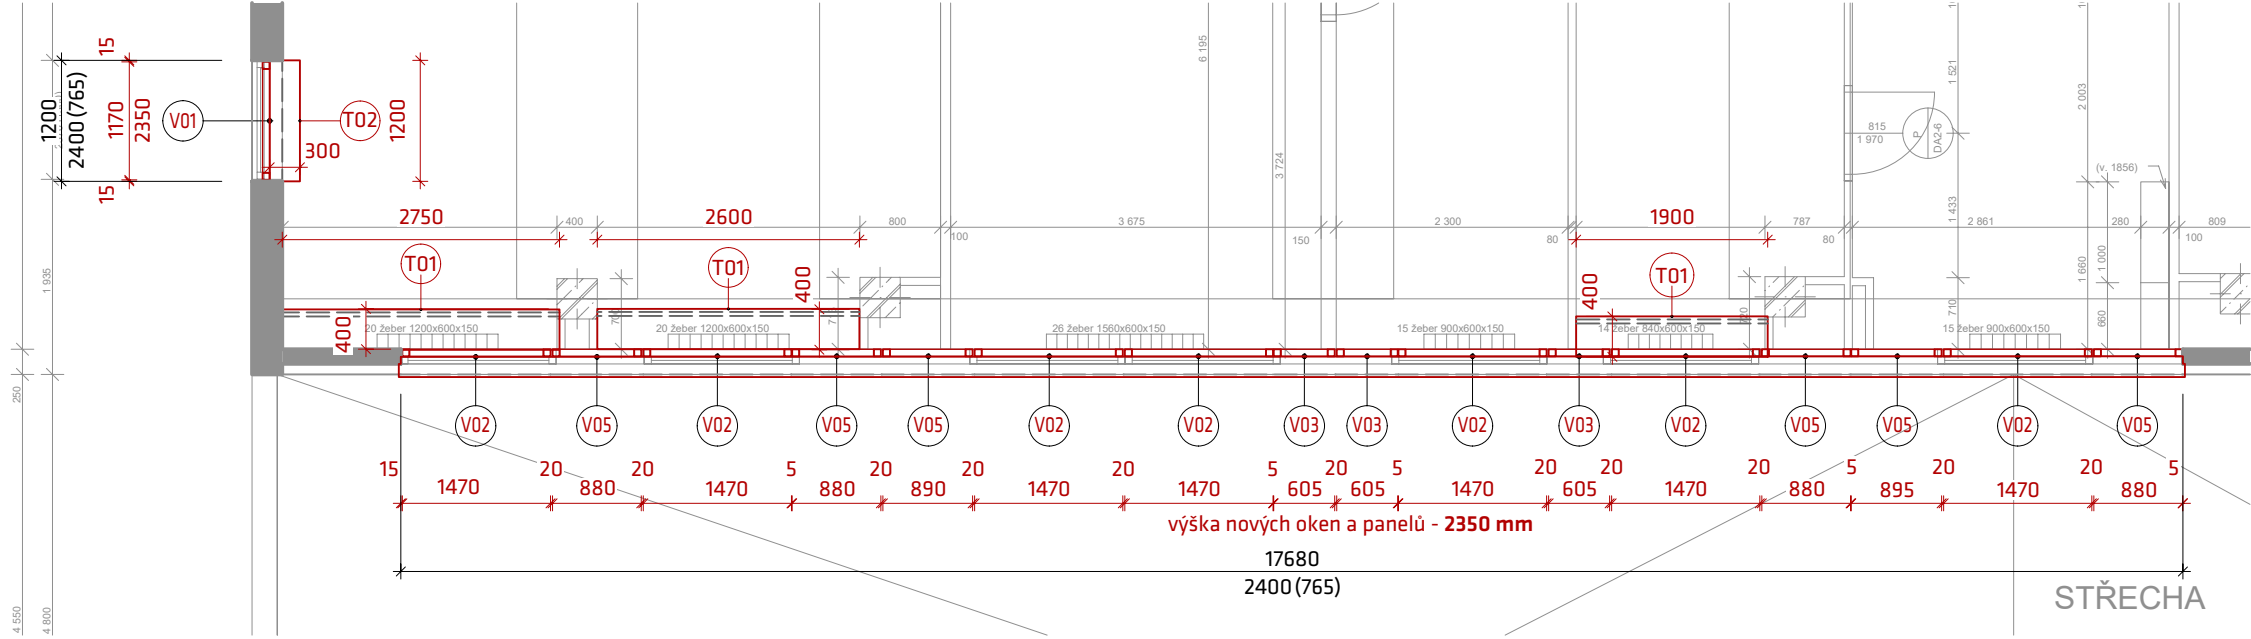


Výřez - B

M1:75

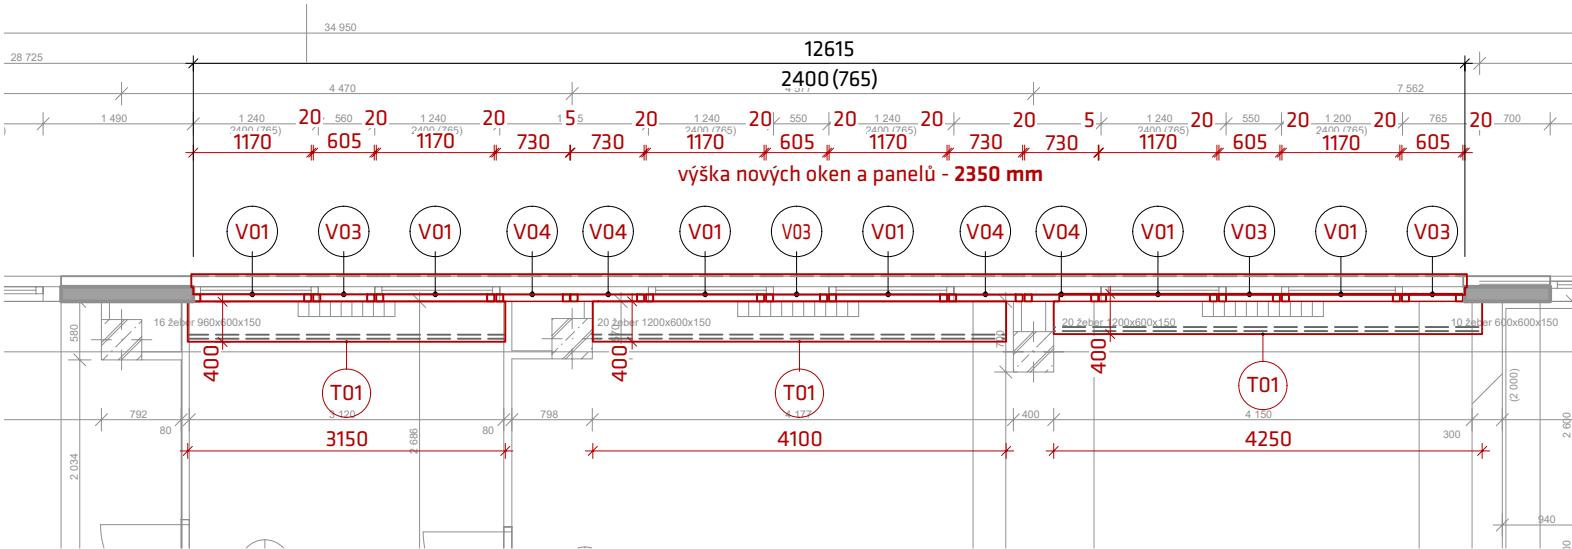


Schema umístění navrhovaných oken

M1:500

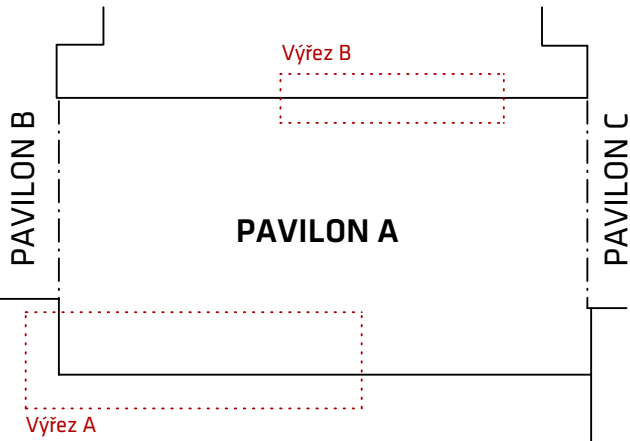

Řezové schema M1:25

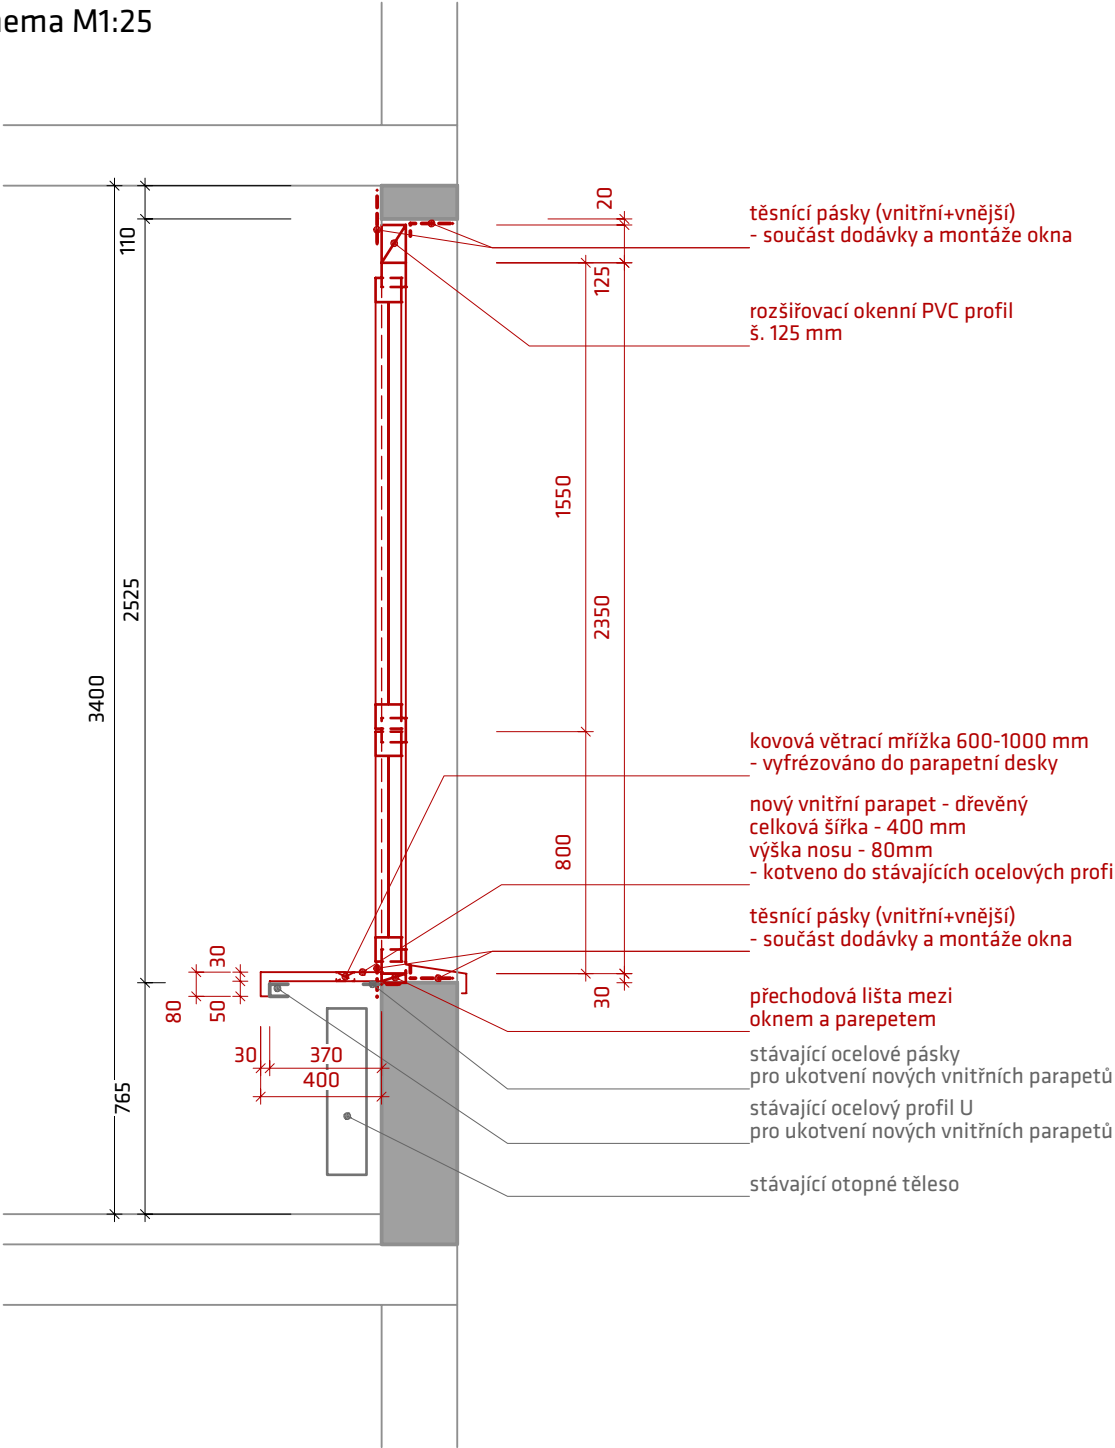

0,000=353,900 m.n.m Bpv

| | | | |
|---|-----------------------------------|--|--|
| NÁZEV STAVBY: Výměna oken na ZŠ Kaštanova | | DATUM: 07/2021 | |
| INVESTOR: Základní a mateřská škola, Třinec, Kaštanová 412 | | FORMÁT: 594x297 | |
| OBEC: Třinec, parc. č. 602/2, 602/3 | | K.Ú.: Dolní Lištná (771091) | |
| HL. ARCHITEKT | Ing. arch. Marek Pyszko | NODUM nodum atelier, s.r.o. www.nodum.cz | |
| KONTROLOVAL | Milan Czudek | | |
| VYPRACOVAL | Ing. arch. Jan Šimka | | |
| STUPEŇ | Dokumentace pro výběr zhotovitele | | |
| NÁZEV VÝKRESU: Výkresy - blok A | | MĚŘÍTKO: - | |