



Výřez A


M1:75

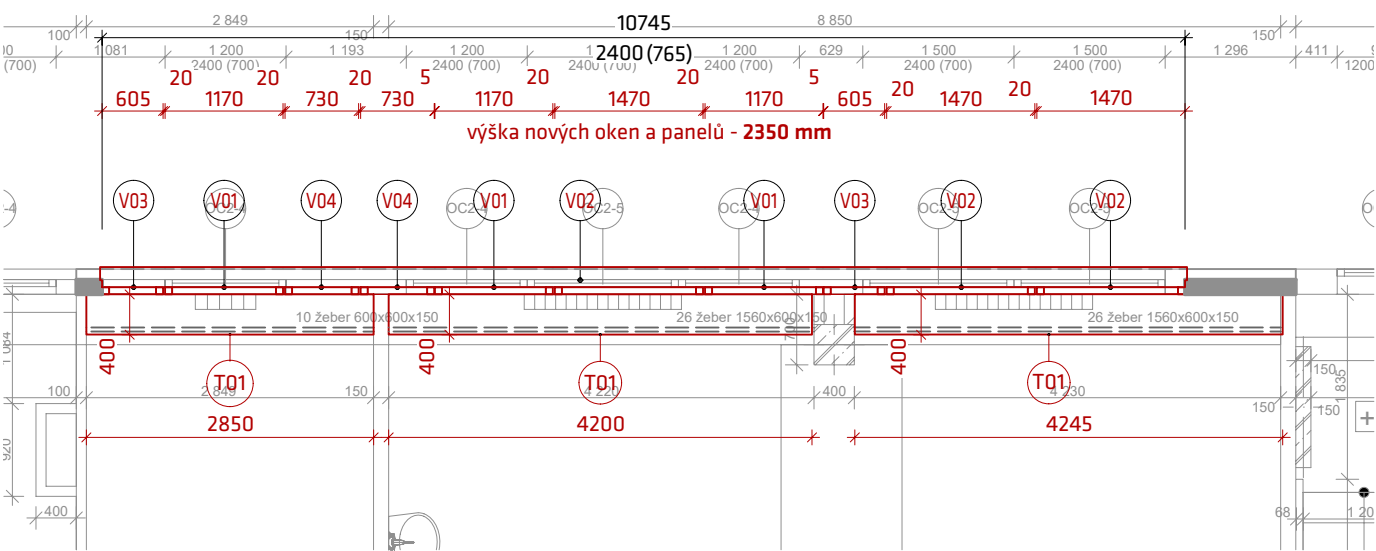


Řezové schema M1:25

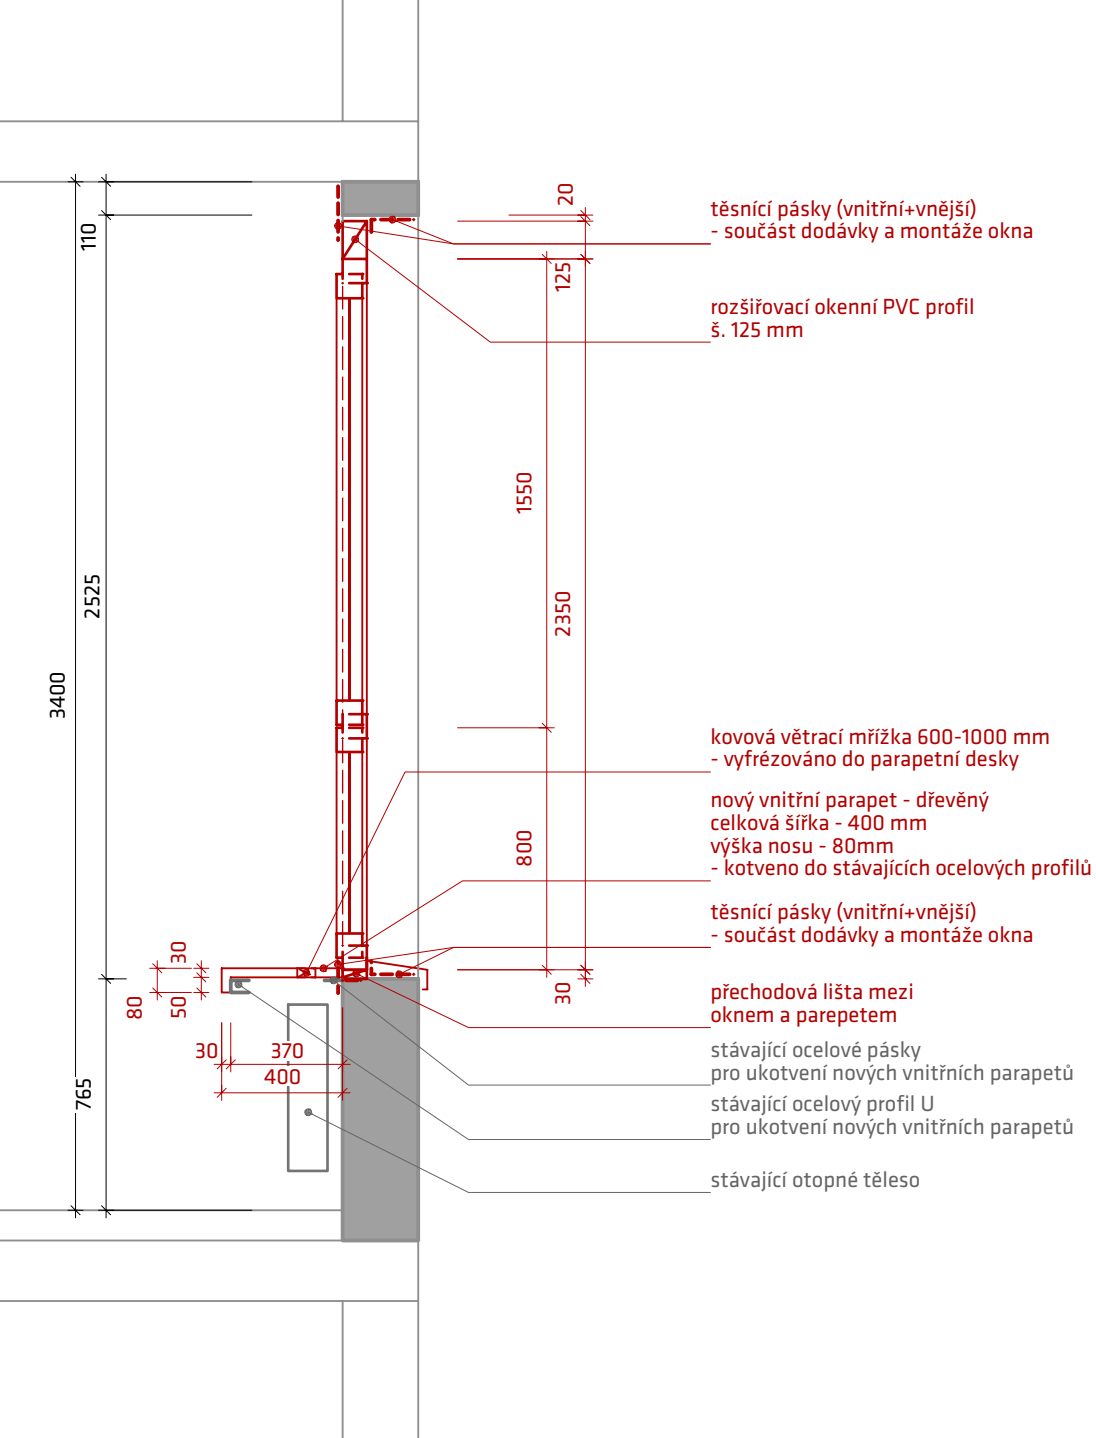

Schema umístění navrhaných oken M1:500

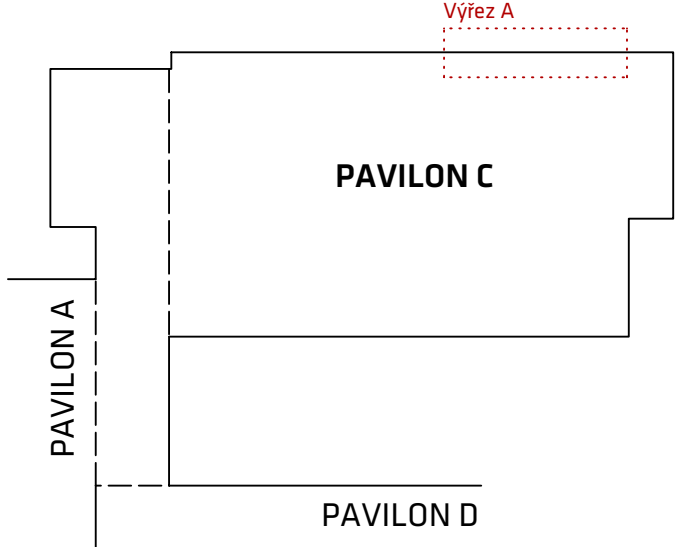

 0,000=353,900 m.n.m Bpv			
NÁZEV STAVBY: Výměna oken na ZŠ Kaštanova		DATUM: 07/2021	
INVESTOR: Základní a mateřská škola, Třinec, Kaštanová 412		FORMÁT: A3	
OBEC: Třinec, parc. č. 602/2, 602/3 K.Ú.: Dolní Lištná (771091)		ZAKÁZKA Č.:	
HL. ARCHITEKT	Ing. arch. Marek Pyszek	NODUM nodum atelier, s.r.o. www.nodum.cz	
KONTROLOVAL	Milan Czudek		
VYPRACOVAL:	Ing. arch. Jan Šimka		
STUPEŇ:	Dokumentace pro výběr zhotovitele		
NÁZEV VÝKRESU:		MĚŘÍTKO:	AUTORIZACE:
Půdorys - blok C		-	B.02