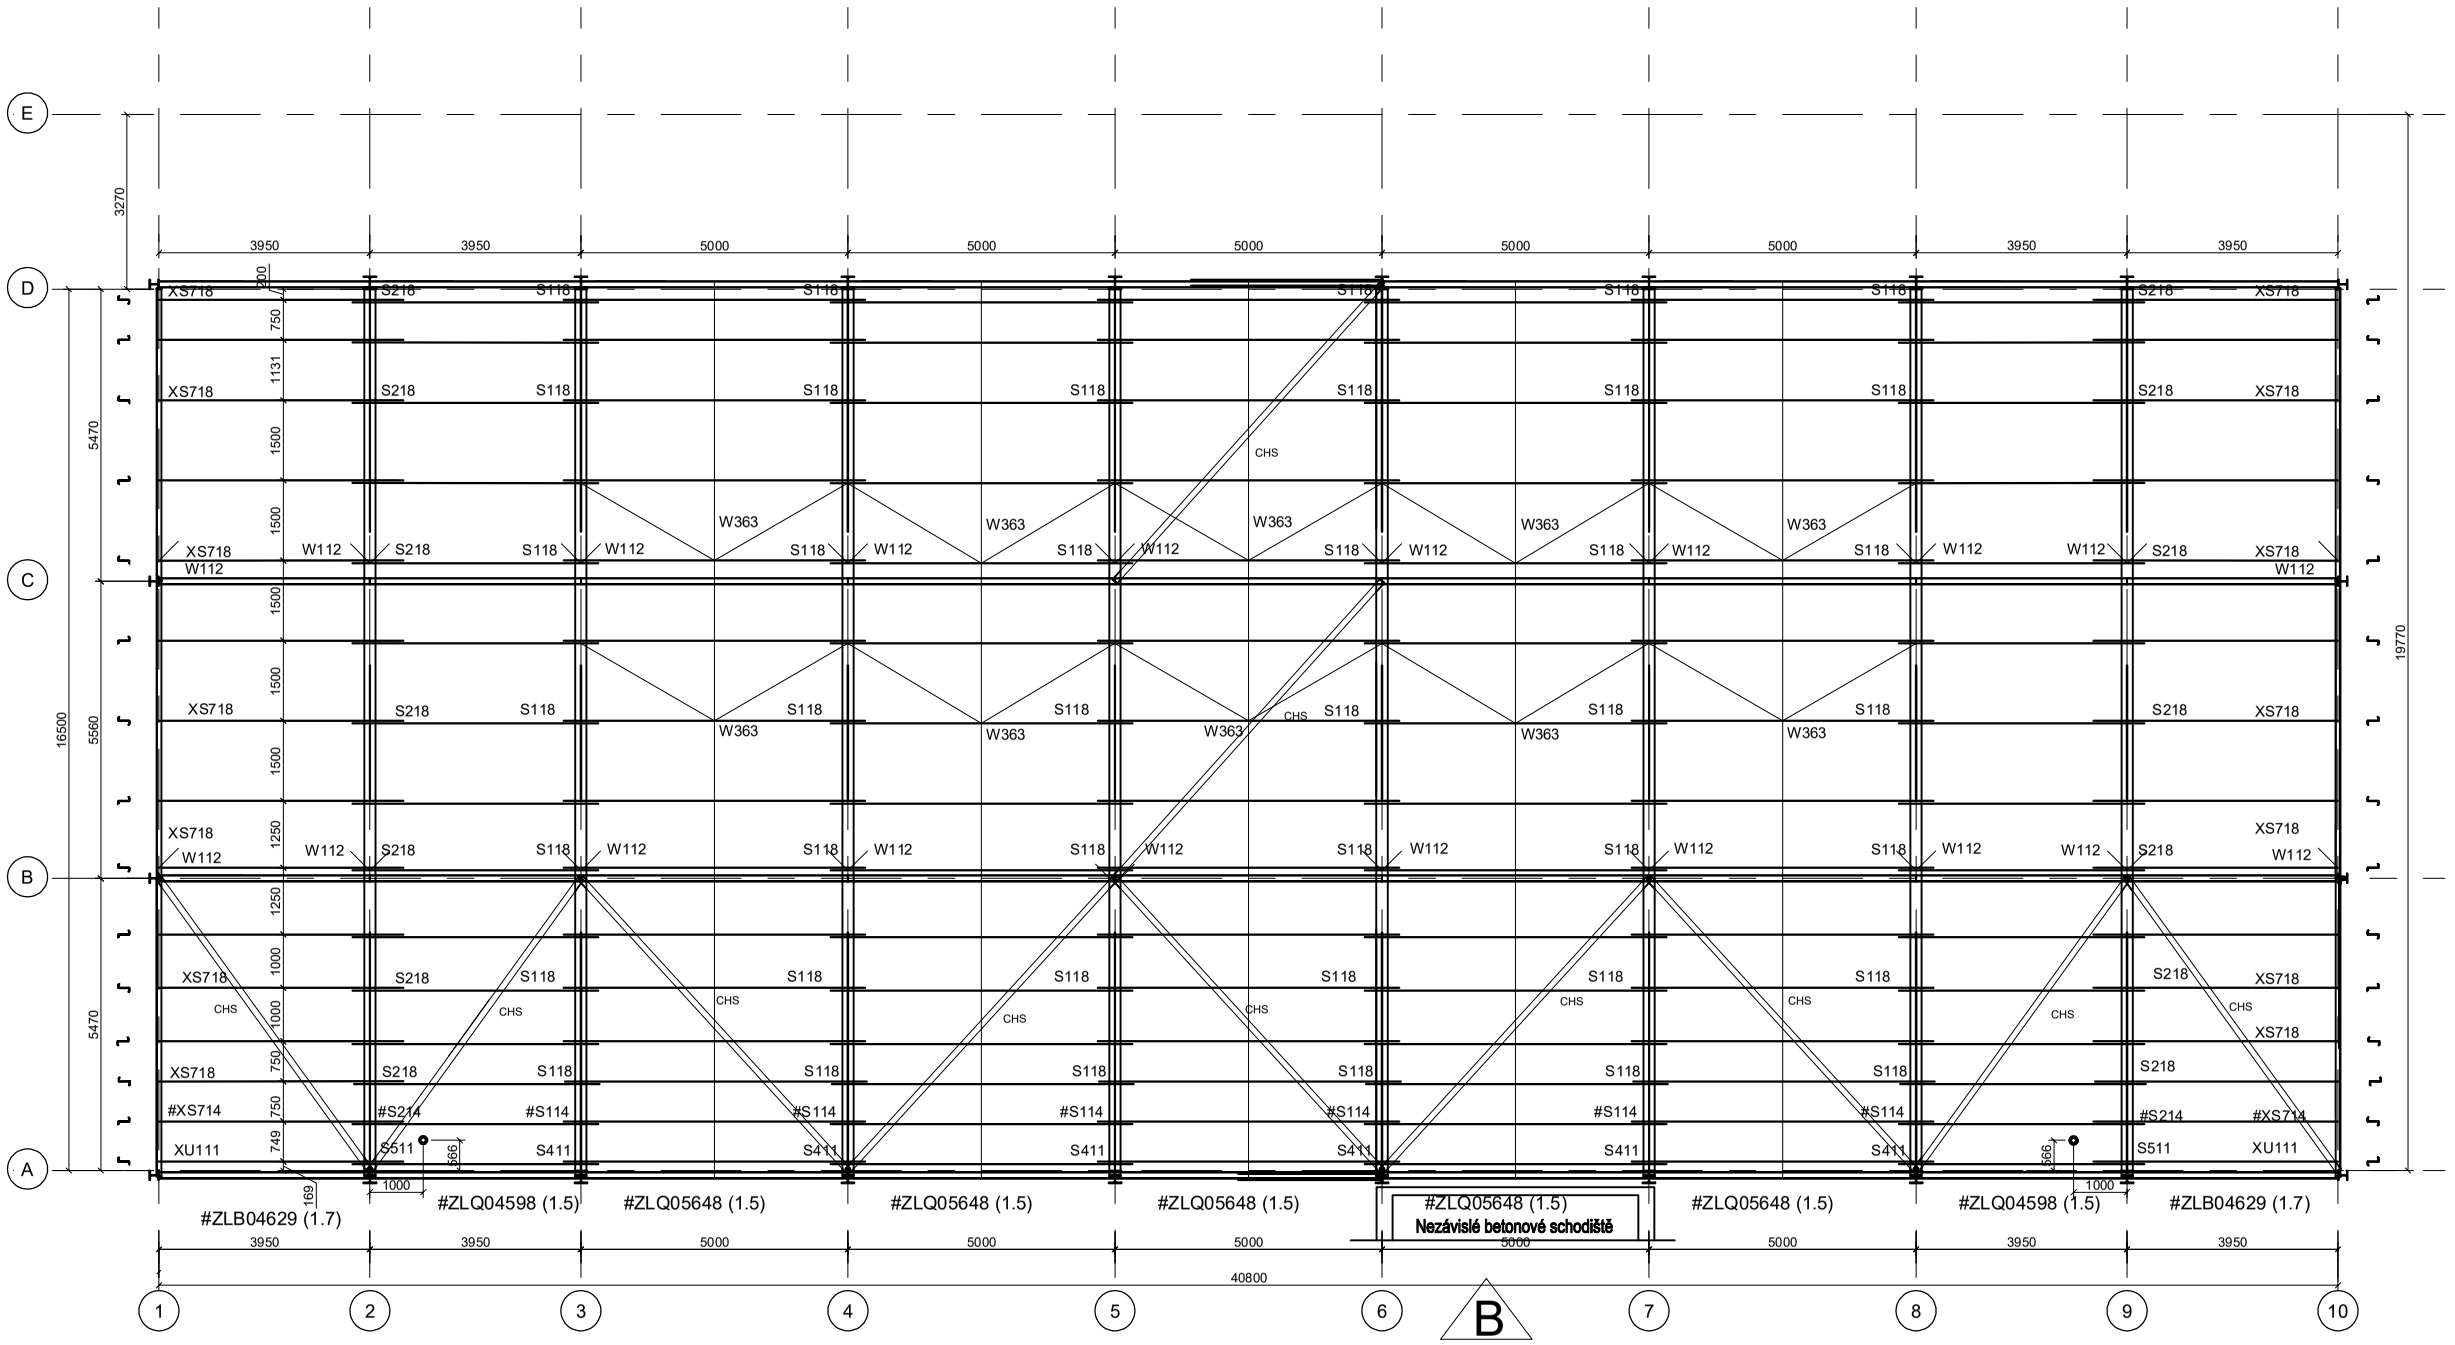

KONSTRUKCE STŘECHY

Měřítko 1:50

S411

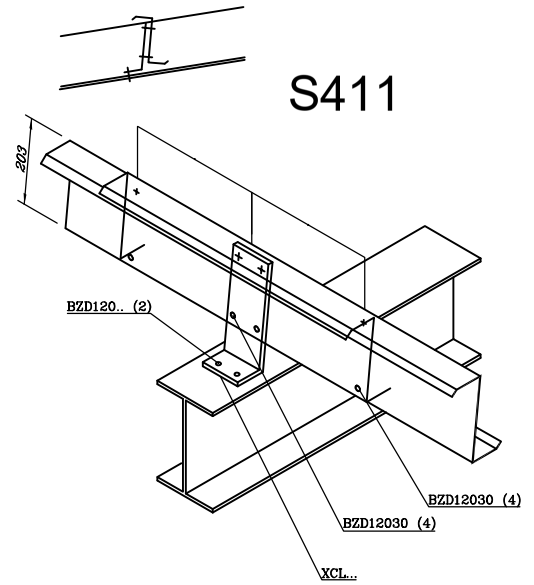

BZD120..
t ≤ 12 mm → BZD12040
t > 12 mm → BZD12050
△1

XS711

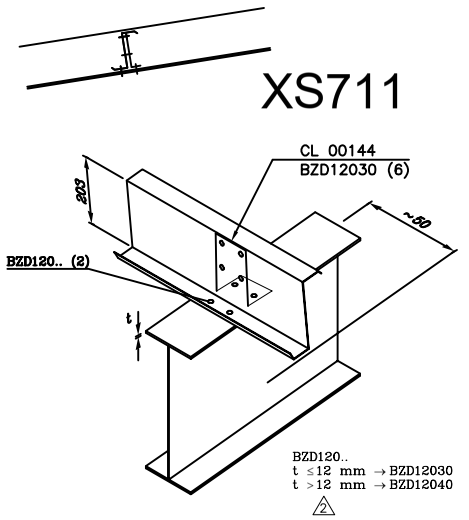

BZD120..
t ≤ 12 mm → BZD12030
t > 12 mm → BZD12040
△2

W112

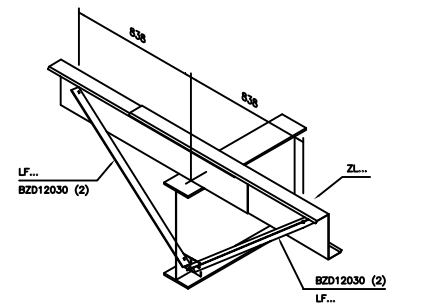

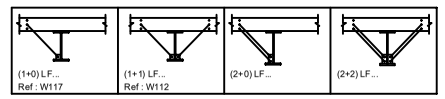

S118

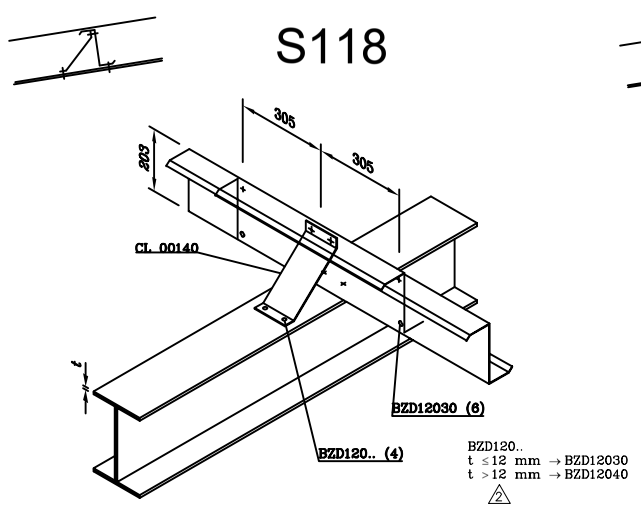

BZD120..
t ≤ 12 mm → BZD12030
t > 12 mm → BZD12040
△2

S114

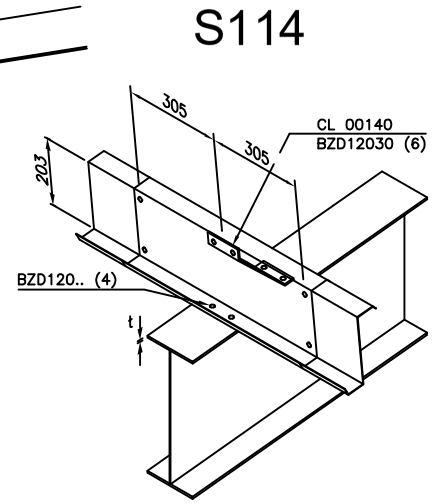

BZD120..
t ≤ 12 mm → BZD12030
t > 12 mm → BZD12040

W363

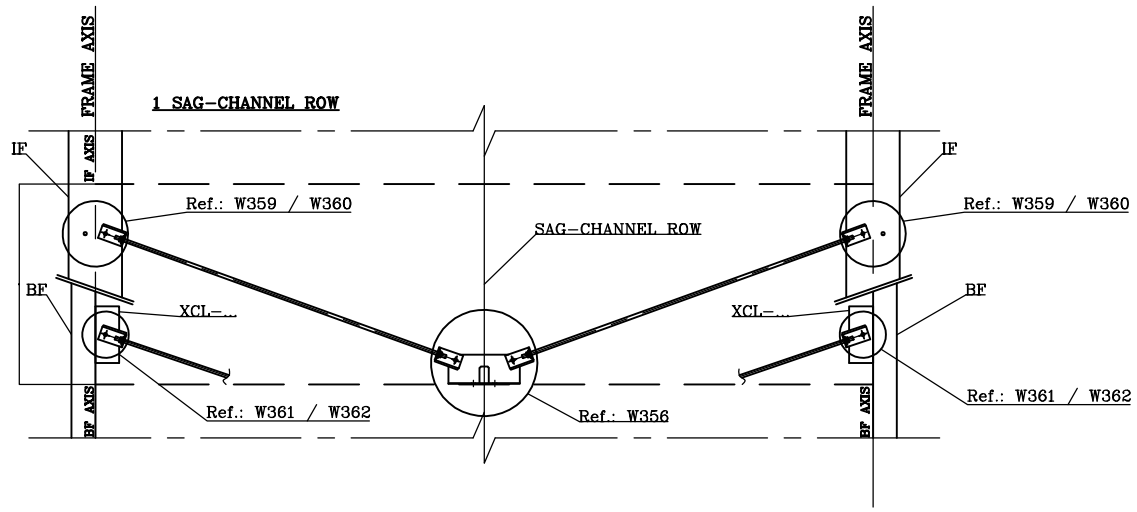

Tento návrh a výkresy jsou duševním vlastnictvím firmy ASTRON. Jejich kopírování a výroba prvků na jejich základě je protizákonné.

SF	2020/11/27	Vzl. /3/	B
JL	2019/11/26	Oprava dle EDI	A
JL	2019/10/30	Výroba výkresu	0

PRŮVODKA

PROJEKT: PARKOVACÍ OBJEKT SOSNA
Investor: město Třinec, Jablunkovská 160, 73961 Třinec
Místo stavby: Třinec, ulička Sosna

184793

RF-01 B

NORMY: PRIM. EC3 SEK. EC3

DAT.: 2019/10/30
NÁZ.: Lukas Hrazdira
KRES.: Jakub Lukeš

ASTRON

KONSTRUKCE STŘECHY

D.1.2.2 - NOSNÁ OCELOVÁ KONSTRUKCE

LINDAB BUILDINGS S.A. - P.O.Box152 - L-8002 CHEVRICH-LUXEMBOURG - Tel:+352 80 29 11 - Fax:+352 80 34 66