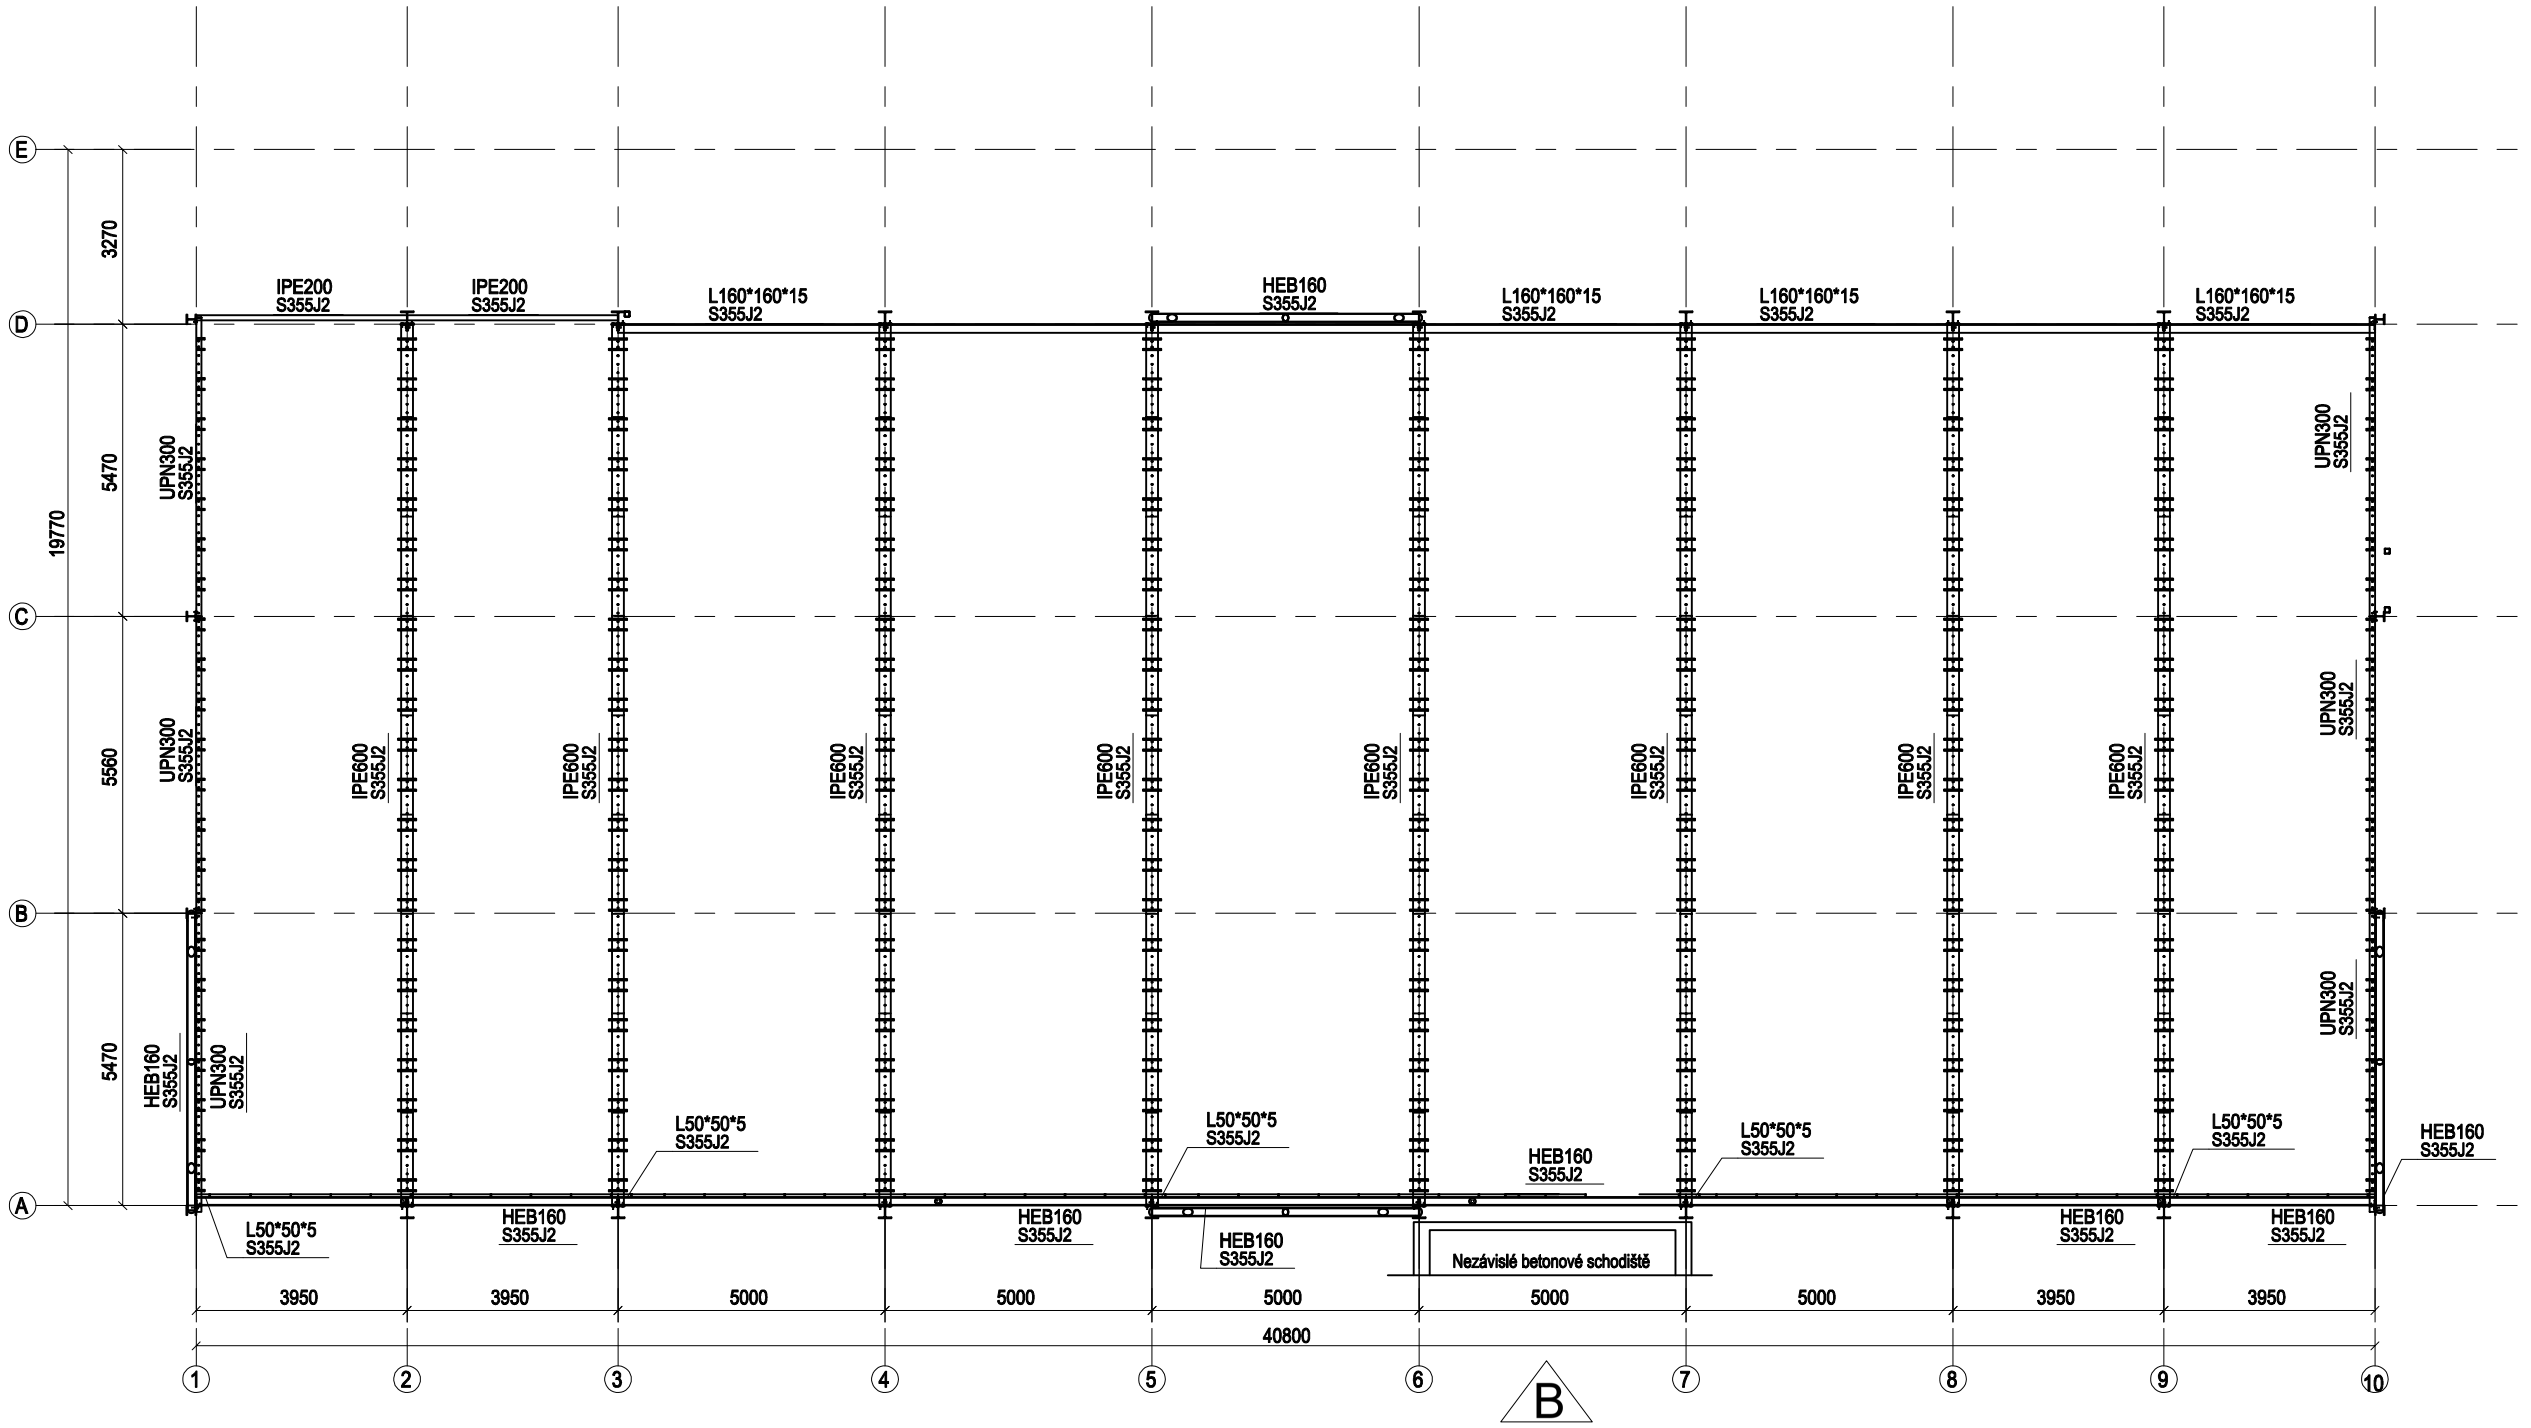

1.NP

Tento návrh a výkresy jsou duševním vlastnictvím firmy ASTRON. Jejich kopírování a výroba prvků na jejich základě je protizákonné.

SF	2020/11/27	Vid ./B\.	B
RH	2019/11/26	Úprava materiálů	A
RH	2019/11/22	Výroba výkresu	0

PRŮVODKA

PROJEKT: PARKOVACÍ OBJEKT SOSNA
Investor: město Třinec, základníková 160, 73961 Třinec
Místo stavby: Třinec, ulička Sosna

184793

NORMY: PRIM. EC3 SEK. EC3

MEZ-01 B

DAT.: 2019/11/21
RÝ.: Lukas Hrazdira
KRES.: Radek Hrubý

1. NADZEMNÍ PODLAŽÍ

D.1.2.2 - NOSNÁ OCELOVÁ KONSTRUKCE

LINDAB BUILDINGS S.A. - P.O.Box152 - L-8002 ZIEKIRCH-LUXEMBOURG - Tel:+352 80 29 11 - Fax:+352 80 34 66