




SCHEMA ŘÍZENÍ VJEZDU A VÝJEZDU
PARKOVACÍ SYSTÉM

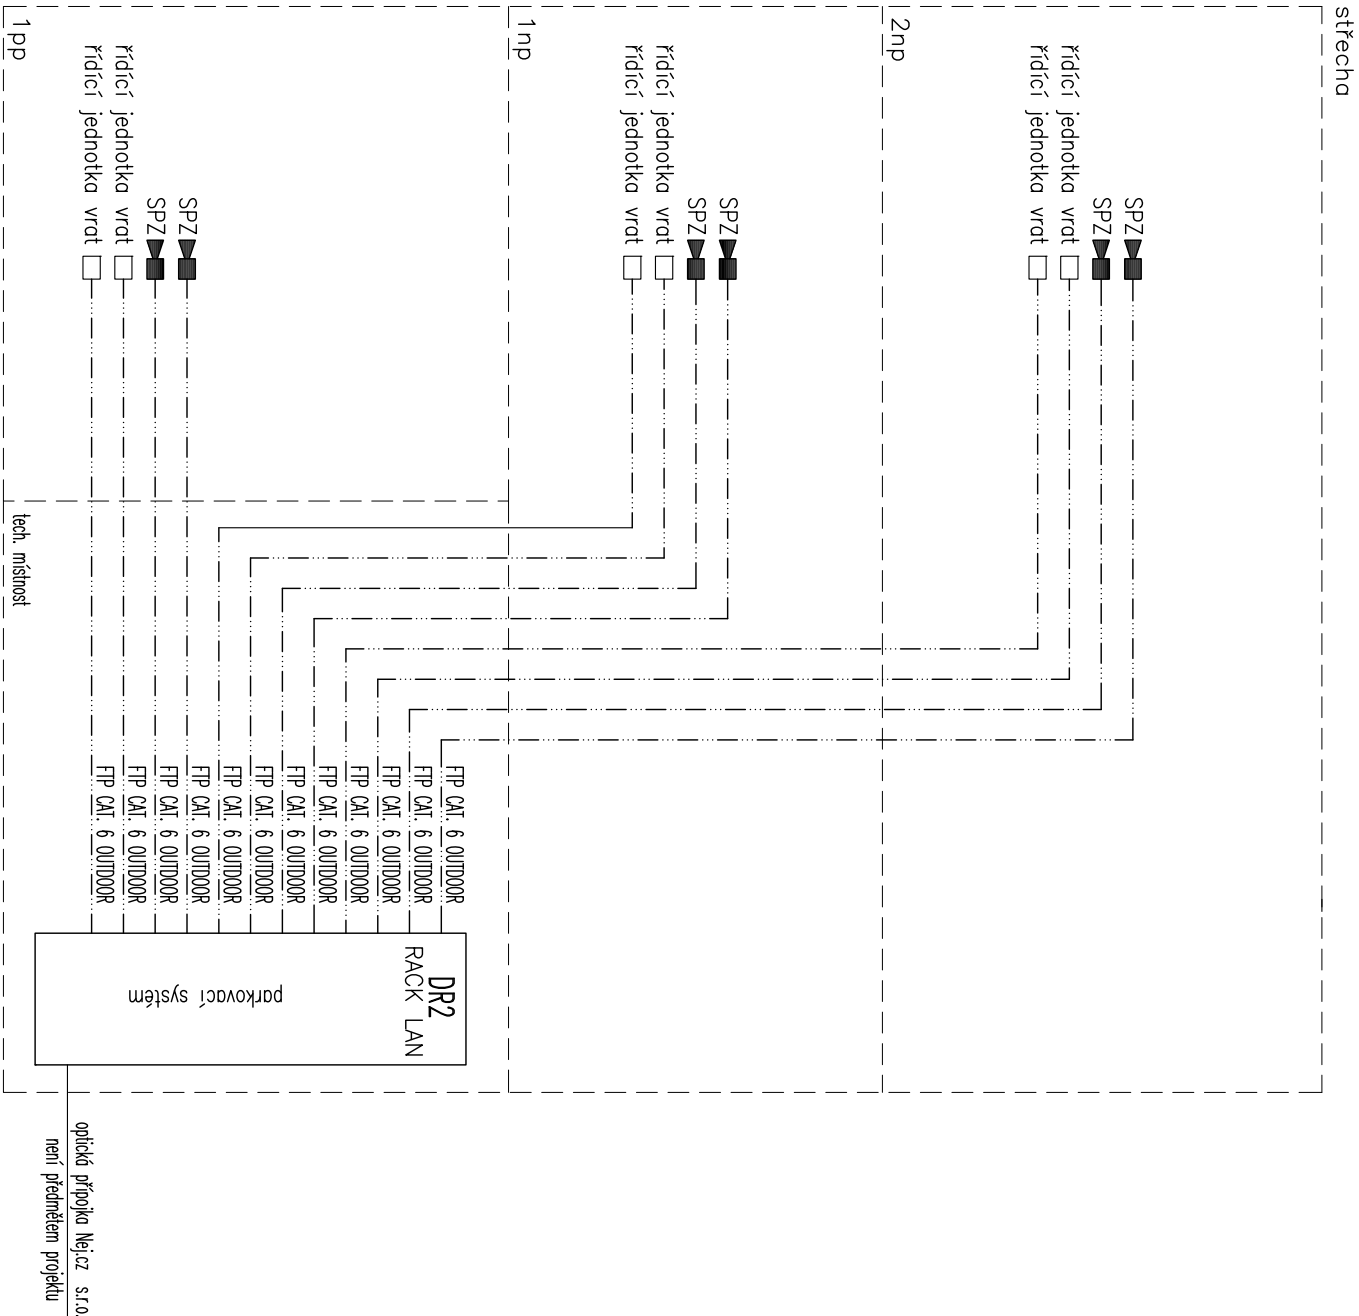

SCHEMA SK, CCTV

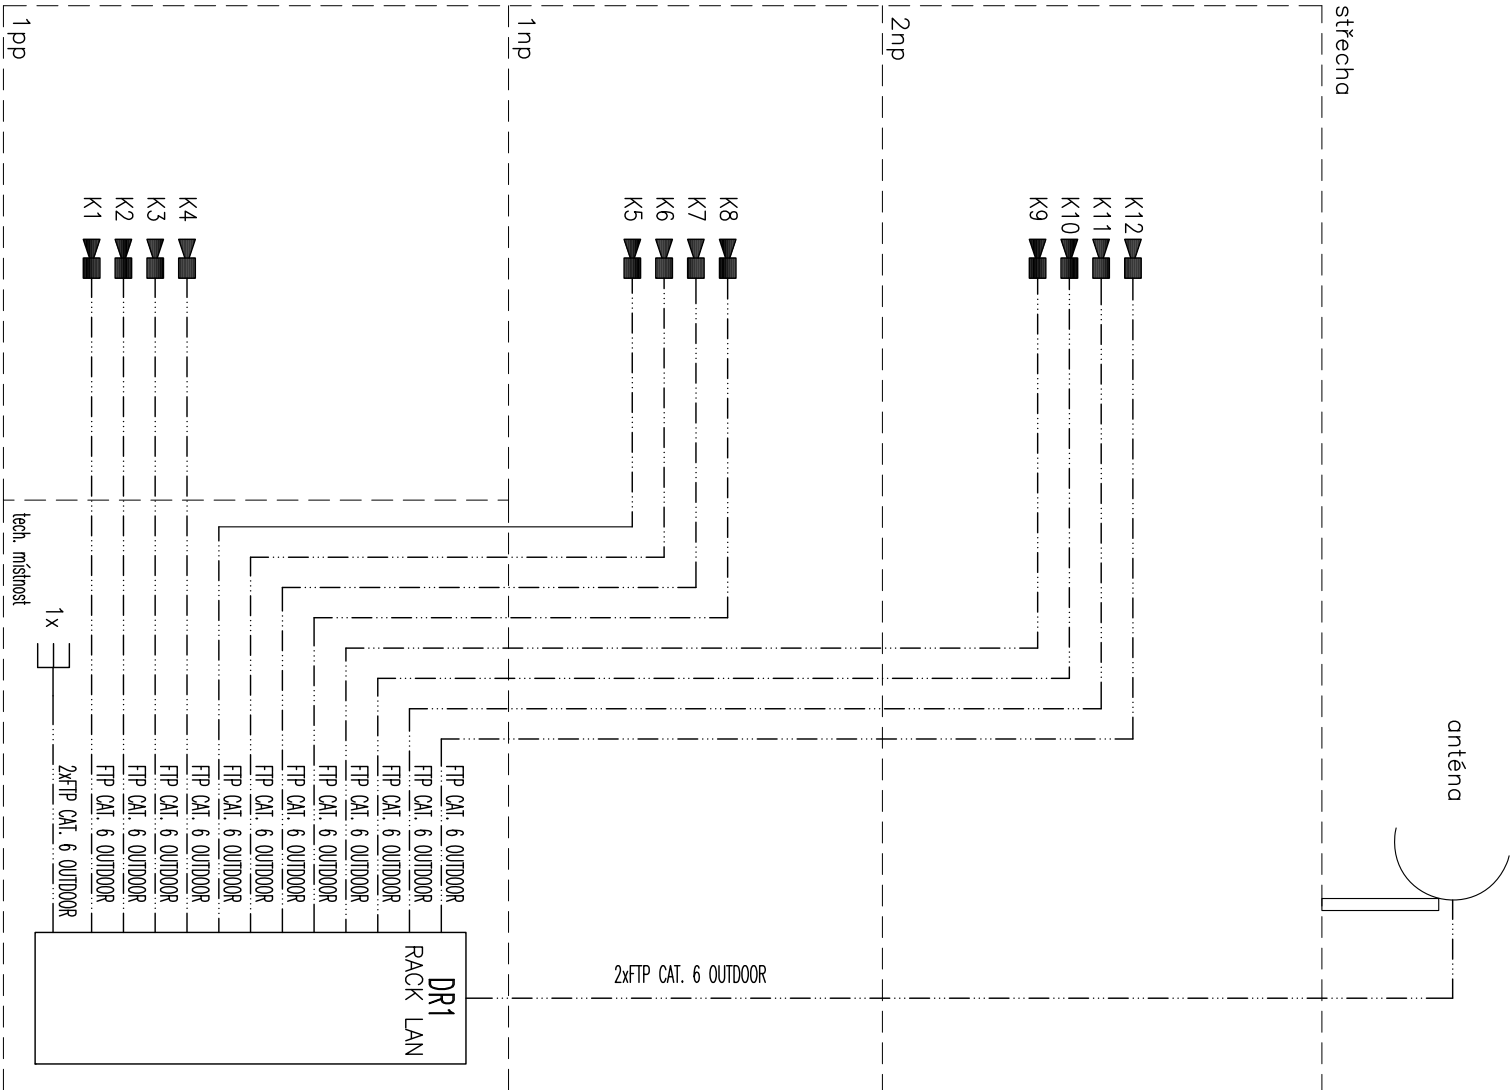

± 0,000 = 340,41 m.n.m Bpv

VEDOUČÍ PROJEKTU		PROJEKTANT	KONTROLOVAL
Ing. FUKALA		ING. NEZVAL	ING. NEZVAL
STAVEBNÍK	Statutární město Třinec, Jablunkovská 160, 739 61 Třinec		
MÍSTO STAVBY	k.ú. Dolní Lištná, parc. č. 561/5, 561/6		
PARKOVACÍ OBJEKT SOSNA			
D1.4.3 Slaboproud			
<div><div></div><div>DELTA Třinec projekční atelier tel.: 558 987 560</div></div>			
FORMÁT		A3	
DATUM		12/2020	
ÚČEL		DPS	
MĚŘÍTKO		1:125	
Č. ZAKÁZKY		31/2019	
Č. ARCHIVNÍ		D-31-2019	
ČÍSLO VÝKRESU		05	