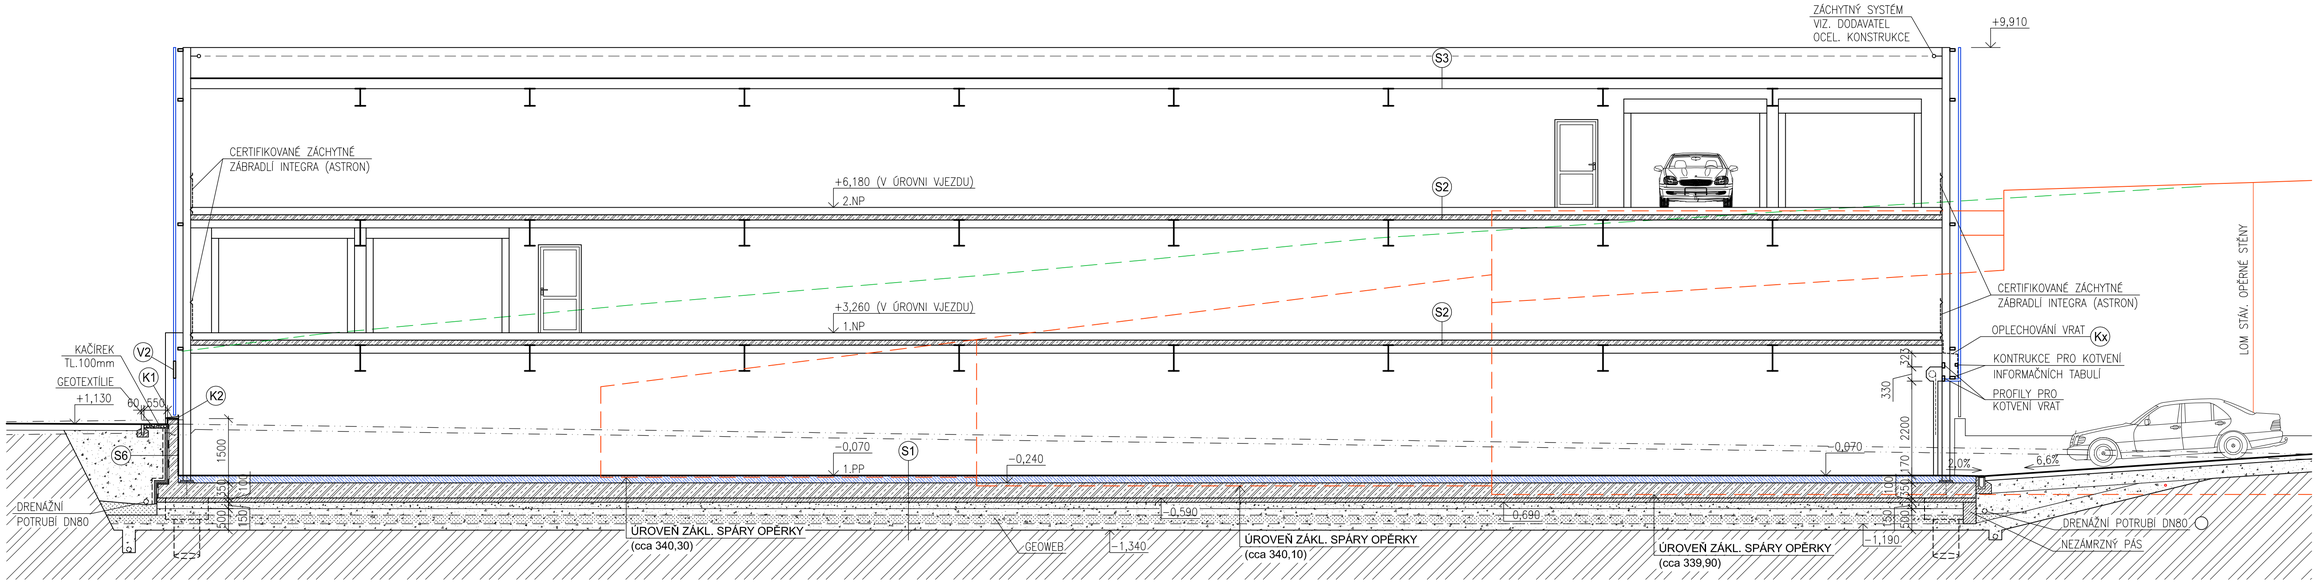


## LEGENDA HMOT

- PODKLADNÍ BETON C12/15 + KARI SÍTĚ 8/150x8/150
- ŽELEZOBETON C30/37
- POJÍŽDĚNÁ ŽB DESKA C35/45 XF4 + KARI SÍTĚ 8/100x8/100
- PODSYP ŠTĚRKOVÝ HUTNĚNÝ
- ROSTLÝ TERÉN
- ZÁSYP ZEMINOU HUTNĚNÝ

## LEGENDA ZNAČEK

- V1 VĚTRACÍ OTVOR PŘÍVODNÍ. ÚČINNÁ PLOCHA 0,2 m²
- V2 VĚTRACÍ OTVOR ODVODNÍ. ÚČINNÁ PLOCHA 0,36 m²
- K1–Kx KLEMPÍŘSKÉ VÝROBKY

- OPLÁŠTĚNÍ TAHOKOVEM
- PŮVODNÍ TERÉN V ROVINĚ ŘEZU
- STÁVAJÍCÍ KOMUNIKACE (vozovka u obrubníku)
- OBRYS OPĚRNÉ STĚNY

**S1 SKLADBA PODLAHY V PŘÍZEMÍ**

| | |
|---|---|
| FINÁLNÍ SYSTÉMOVÝ OCHRANNÝ NÁTĚR BET. PODLAHY ZLEPŠUJÍCÍ JEJÍ VLASTNOSTI | |
| POJÍŽDĚNÁ ŽB DESKA Z BETONU C35/45 VYZTUŽENÁ KARI SÍTÍ 8/100x8/100 | 120 - 240 mm |
| HYDROIZOLAČNÍ STĚRKA | |
| ŽB ZÁKLADOVÁ DESKA (BÍLÁ VANA) | 350 mm |
| SEPARAČNÍ FÓLIE PE 2x | |
| PODKLADNÍ BETON. DESKA | 100 mm |
| ŠTĚRKOPÍSKOVÝ POLŠTÁŘ | 150 mm |
| STABILIZACE A ZPEVNĚNÍ PODLOŽÍ (GEOWEB + ZHUTNĚNÍ) | 500 mm |
| GEOTEXTÍLIE (min. 300g/m²) | |
| ROSTLÝ TERÉN | |

**S2 SKLADBA STROPU NAD 1.PP a 1.NP**

| | |
|---|---|
| FINÁLNÍ SYSTÉMOVÝ OCHRANNÝ NÁTĚR BET. PODLAHY ZLEPŠUJÍCÍ JEJÍ VLASTNOSTI | |
| POJÍŽDĚNÁ SPŘAŽENÁ ŽB TRÁMOVÁ DESKA | 85 (305) mm |
| OCELOVÝ NOSNÍK | 600 mm |

**S3 SKLADBA STŘECHY**

| | |
|---|---|
| STŘEŠNÍ SYSTÉM LMR600 (VÁLCOVANÉ PLECH. ŠABLONY S DVOJITÝM FALCEM) | |
| OCELOVÉ VAZNICE Z-PROFIL | 200 mm |
| NOSNÝ OCELOVÝ NOSNÍK | 600 mm |

**S4 SKLADBA ŽB SCHODIŠTĚ**

| | |
|---|---|
| FINÁLNÍ SYSTÉMOVÝ OCHRANNÝ NÁTĚR BET. PODLAHY ZLEPŠUJÍCÍ JEJÍ VLASTNOSTI | |
| NOSNÁ ŽB KONSTRUKCE SCHODIŠTĚ | 200 mm |

**S6 SKLADBA ŽB STĚN A ZÍDEK**

| | |
|---|---|
| NOPOVÁ FOLIE S NOPY VÝŠKY MIN. 20 mm | 20 mm |
| SOKLOVÁ STYRENOVÁ DESKA PERIMETR | 50 mm |
| 1xNP + 1x ASFALTOVÝ PÁS | 5 mm |
| MONOLYTICKÁ ŽB OPĚRNÁ STĚNA | 300 mm |

± 0,000 = 340,41 m.n.m Bpv

| Zodp. projektant | Projektant | Kontroloval |
|---|---|---|
| Ing. FUKALA | Bc. CZUDEK | Ing. SKLENÁŘ |

DELTA Třinec
projekční atelier
tel. 556 987 560
www.deltatrinec.cz

| | |
|---|---|
| Investor | Statutární město Třinec, Jablunkovská 160, 739 61 Třinec |
| Místo stavby | k.ú. Dolní Líštná, parc. č. 561/5, 561/6, 561/8, 561/12 |
| Název stavby | PARKOVACÍ OBJEKT SOSNA |
| | SO01 - PARKOVACÍ OBJEKT |
| | D1.1 ARCHITEKTONICKO-STAVEBNÍ ŘEŠENÍ |
| | ŘEZ A-A |

| | |
|---|---|
| Datum | 12/2020 |
| Stupeň dokumentace | DPS |
| Měřítko | 1 : 75 |
| Formát | 6 A4 |
| Číslo zakázky | 31/2019 |
| Číslo archivní | D-31-2019 |
| Pořadové číslo výkresu | 01.5 |