VÝŠKOVÉ OSAZENÍ KANALIZACE ZAÚSTĚNÉ DO PODZEMNÍ NÁDRŽE

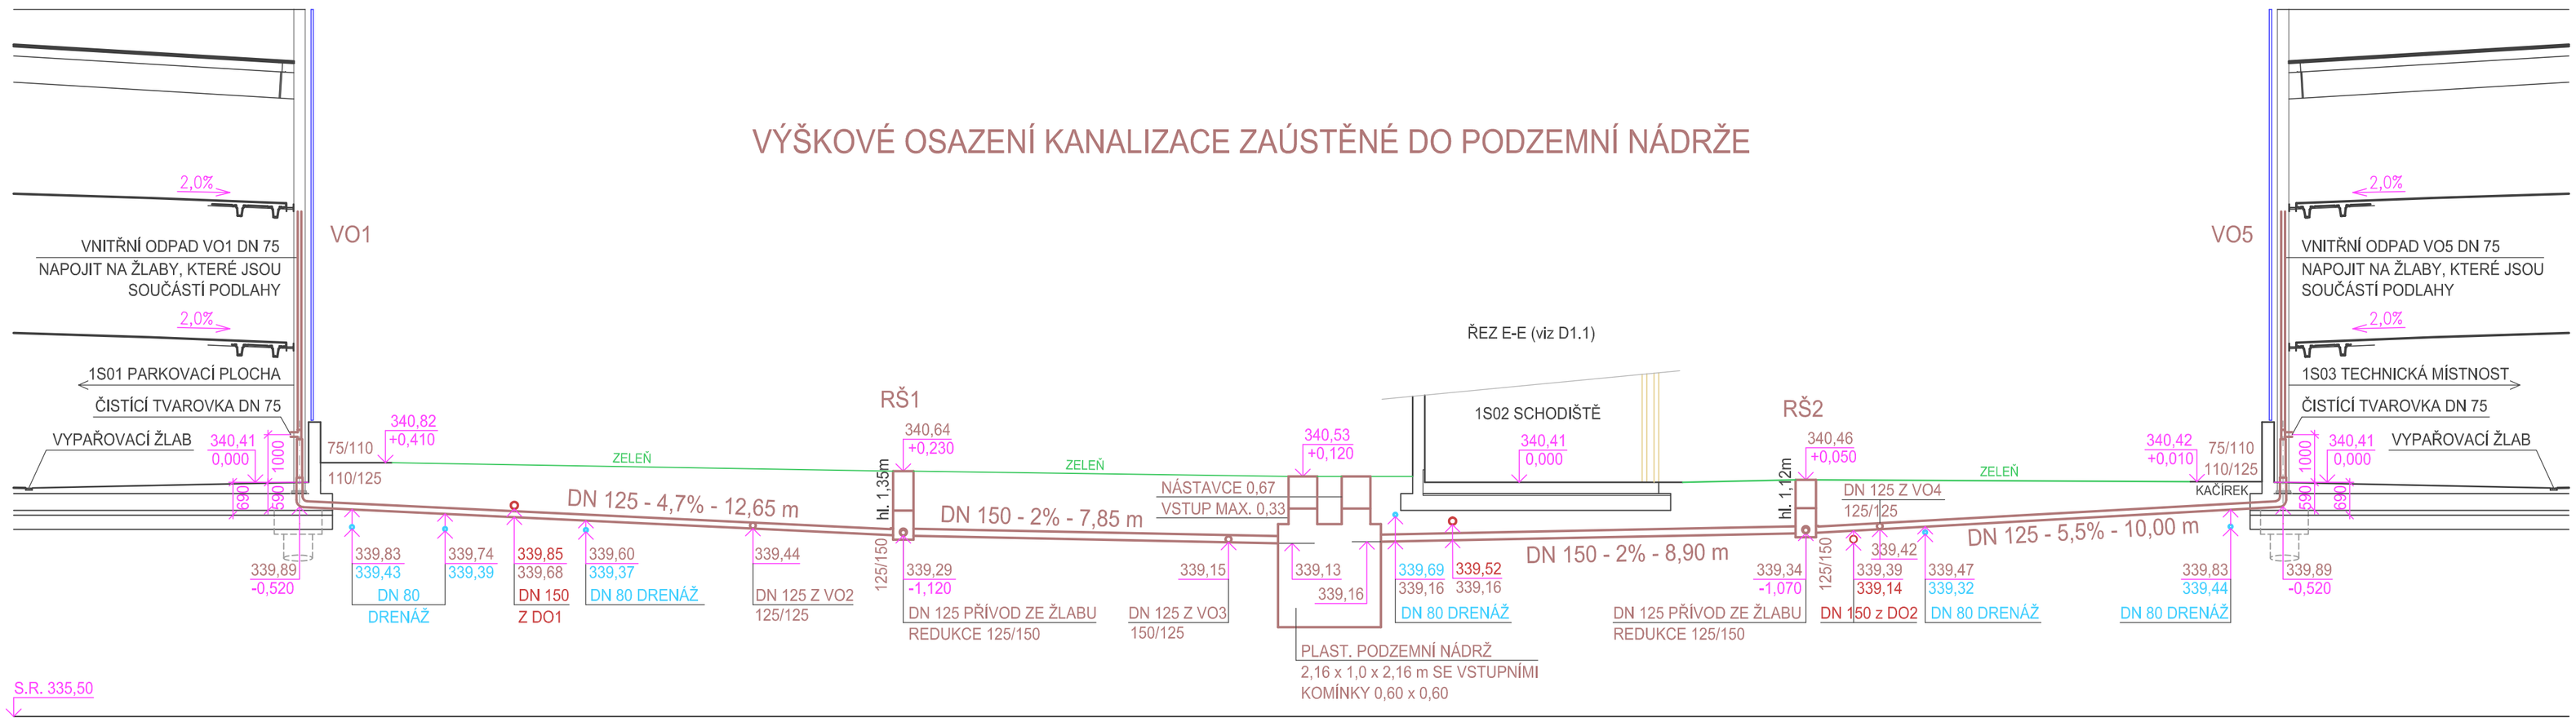

VÝŠKOVÉ OSAZENÍ KANALIZACE ZAÚSTĚNÉ DO STÁVAJÍCÍ KANALIZACE SmVaK Ostrava a.s.

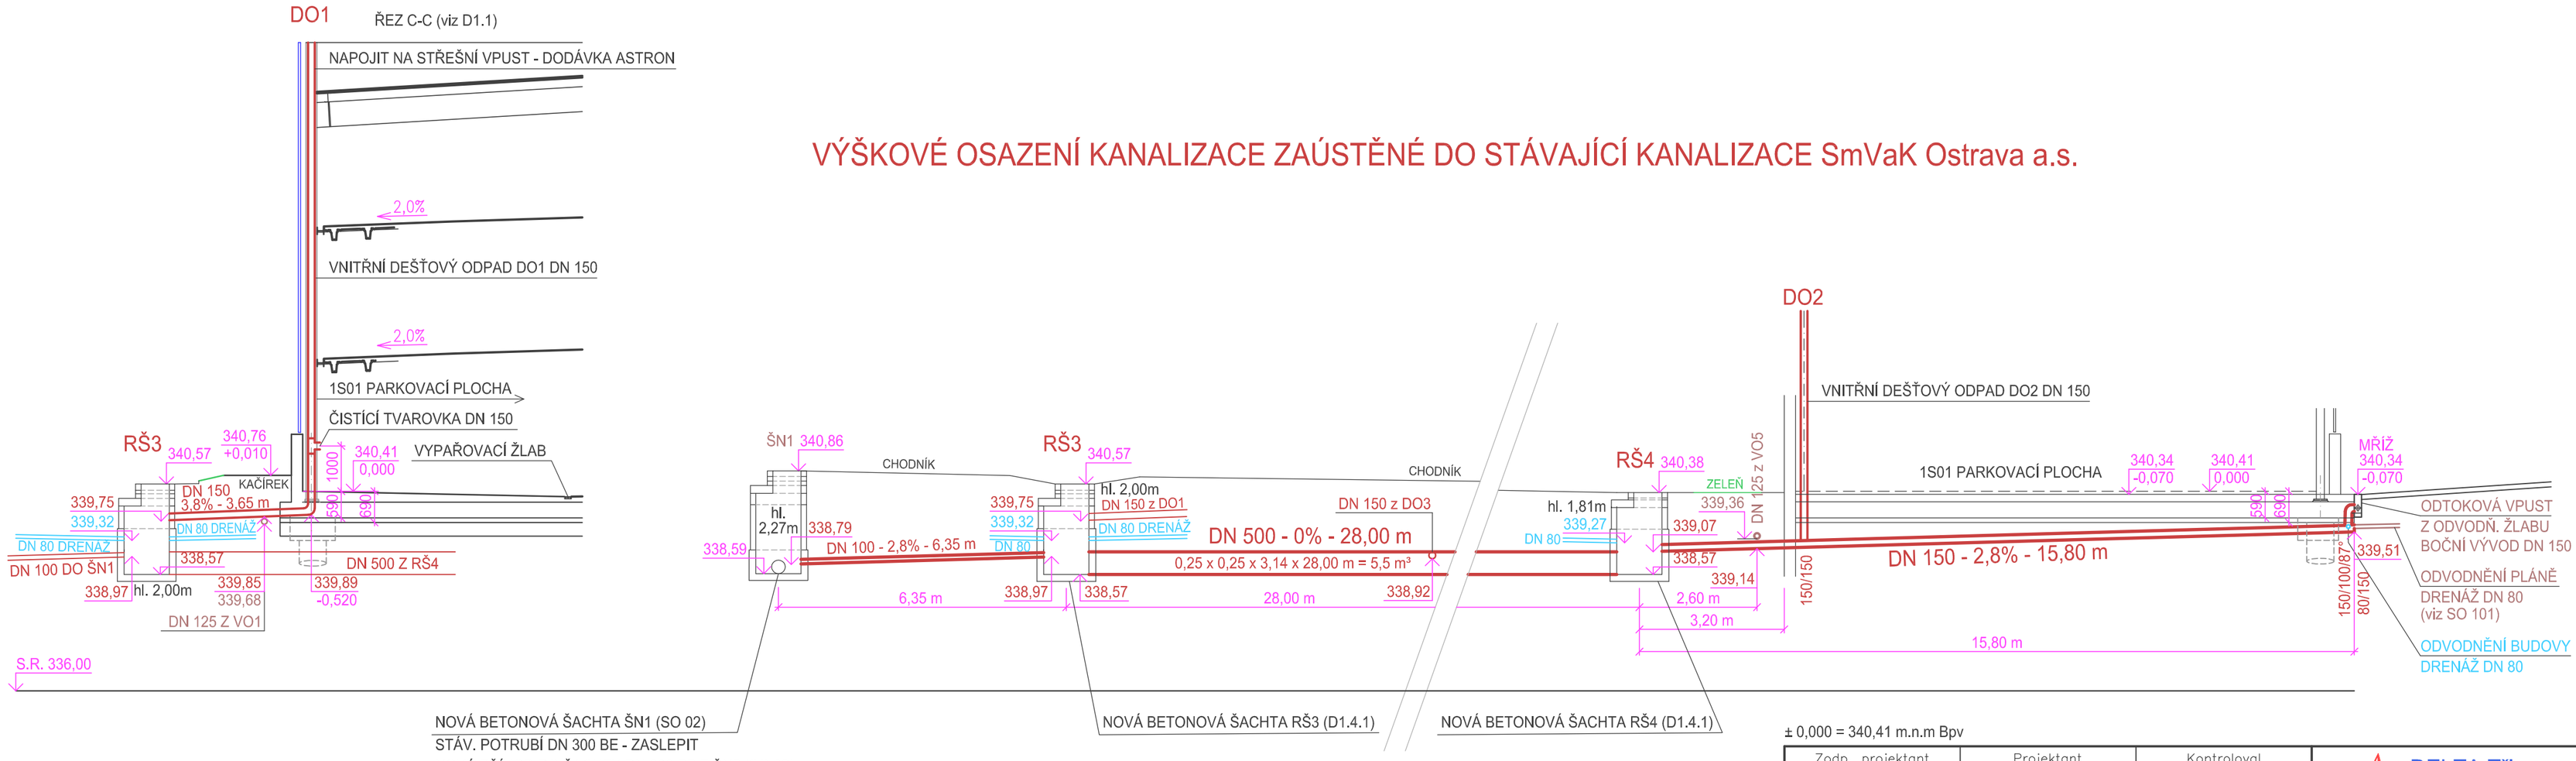

NOVÁ BETONOVÁ ŠACHTA ŠN1 (SO 02)
STÁV. POTRUBÍ DN 300 BE - ZASLEPIT
NOVÝ PŘÍVOD DO ŠACHTY DN 300 PP Z ŠN2 (SO 02)
NOVÝ PŘÍVOD DO ŠACHTY DN 100 PP Z RŠ3 (D1.4.1)
STÁV. ODTOK ZE ŠACHTY DN 300 BE (VĚTEV AD-2-15)

NOVÁ BETONOVÁ ŠACHTA RŠ3 (D1.4.1)

NOVÁ BETONOVÁ ŠACHTA RŠ4 (D1.4.1)

NOVÁ KANALIZACE - ZAÚSTĚNÁ DO NÁDRŽE BEZ ODTOKU
(NAD PODLAHOU - HT PP, POD PODLAHOU HLADKÉ KG 2000 PP)

NOVÁ KANALIZACE - ZAÚSTĚNÁ DO STOKY SmVaK (JEDNÍM NAPOJENÍM)
(NAD PODLAHOU - HT PP, POD PODLAHOU HLADKÉ KG 2000 PP)

± 0,000 = 340,41 m.n.m Bpv

Zodp. projektant	Projektant	Kontroloval
Ing. FUKALA	TURKOVÁ	Ing. SKLENÁŘ

DELTA Třinec
projekční ateliér
tel. 558 987 560
www.deltatrinec.cz

Investor	Statutární město Třinec, Jablunkovská 160, 739 61 Třinec	Datum	11/2020
Místo stavby	k.ú. Dolní Lištná, parc. č. 561/5, 561/6	Stupeň dokumentace	DPS
Název stavby	PARKOVACÍ OBJEKT SOSNA	Měřítko	1 : 100
		Formát	A2
Stavební objekt	SO 01 PARKOVACÍ OBJEKT	Číslo zakázky	31/2019
	D1.4 TECHNIKA PROSTŘEDÍ STAVEB	Číslo archivní	D-31-2019
Název výkresu	D1.4.1 ZDRAVOTECHNIKA ROZVINUTÝ ŘEZ KANALIZACE	Pořadové číslo výkresu	5