PŮDORYS

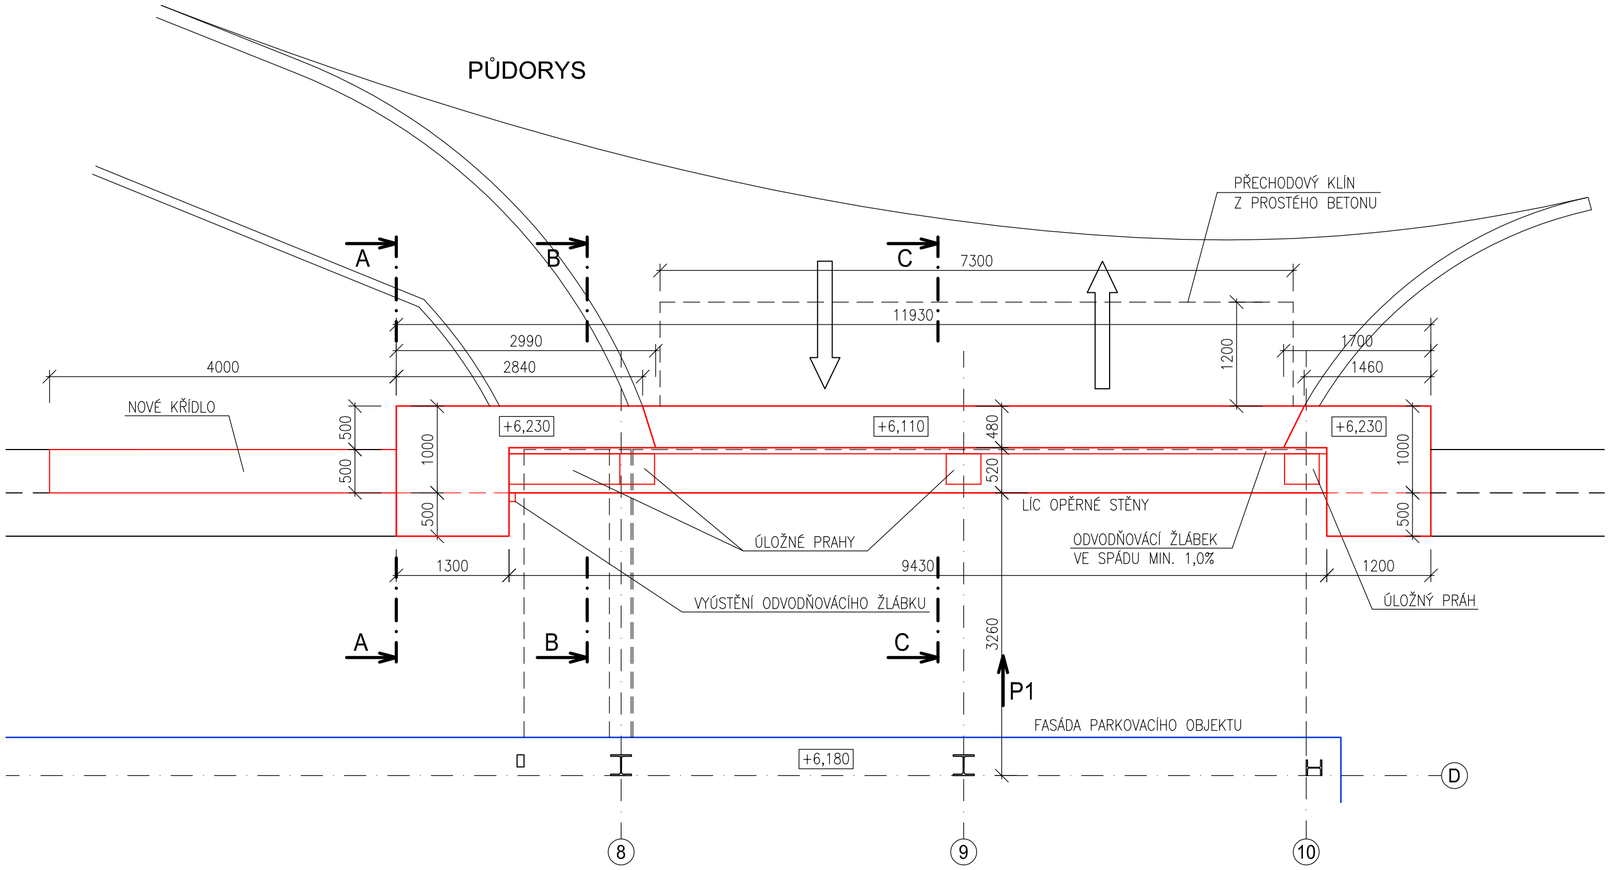

POHLED P1

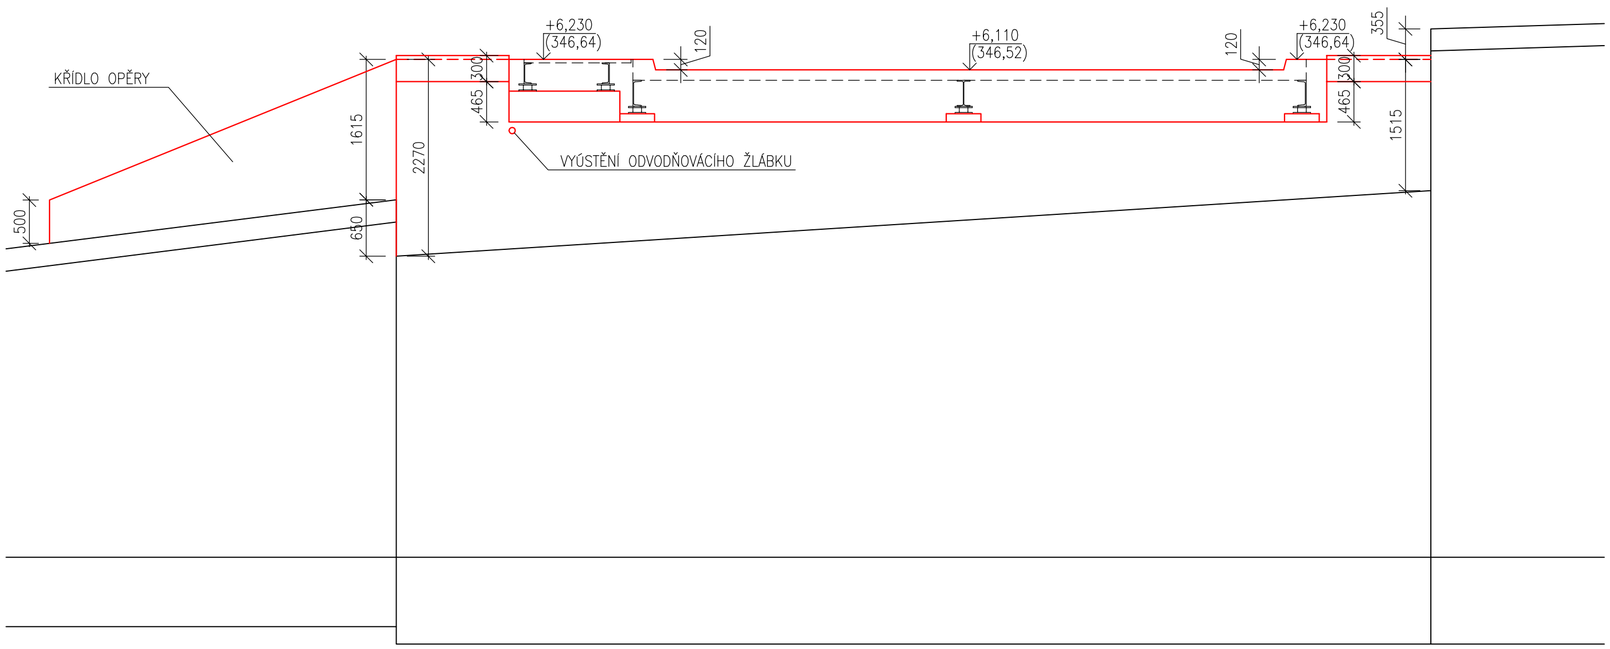

ŘEZ A-A

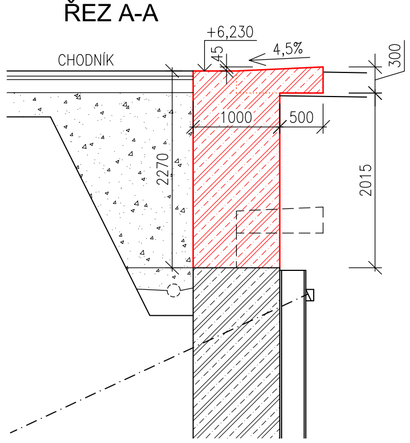

ŘEZ B-B

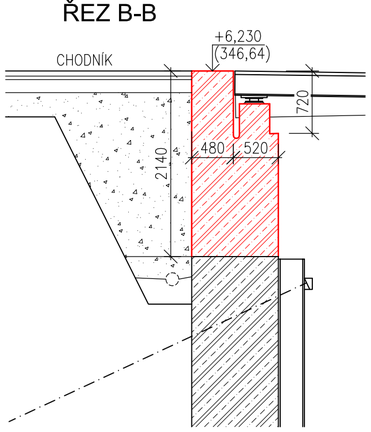

ŘEZ C-C

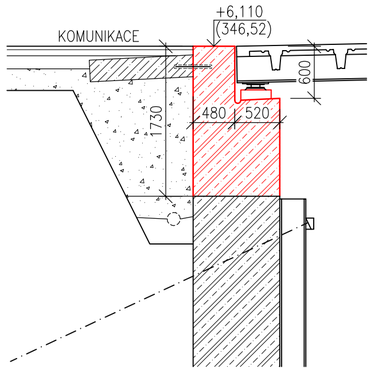

NAVRŽENO DLE ČSN EN 1992-(ČSN 73 1201)
BETON OPĚR: C30/37, XF4, XD1
OCEL B500B
KRYTÍ 50 mm

± 0,000 = 340,41 m.n.m Bpv

Zodp. projektant	Projektant	Kontroloval
Ing. FUKALA	Bc. CZUDEK	Ing. SKLENÁŘ

DELTA Třinec
projekční ateliér
tel. 558 987 560
www.deltatrinec.cz

Investor	Statutární město Třinec, Jablunkovská 160, 739 61 Třinec	Datum	12/2020
Místo stavby	k.ú. Dolní Lištná, parc. č. 561/5, 561/6, 561/8, 561/12	Stupeň dokumentace	DPS
Název stavby	PARKOVACÍ OBJEKT SOSNA	Měřítko	1 : 50
		Formát	4 A4
	SO01 - PARKOVACÍ OBJEKT	Číslo zakázky	31/2019
		Číslo archivní	D-31-2019
D1.1 ARCHITEKTONICKO-STAVEBNÍ ŘEŠENÍ	NOVÝ ŽB OPĚRNÝ BLOK	Pořadové číslo výkresu	01.10