



ŘEZ III-III (vjezd do 1. NP)

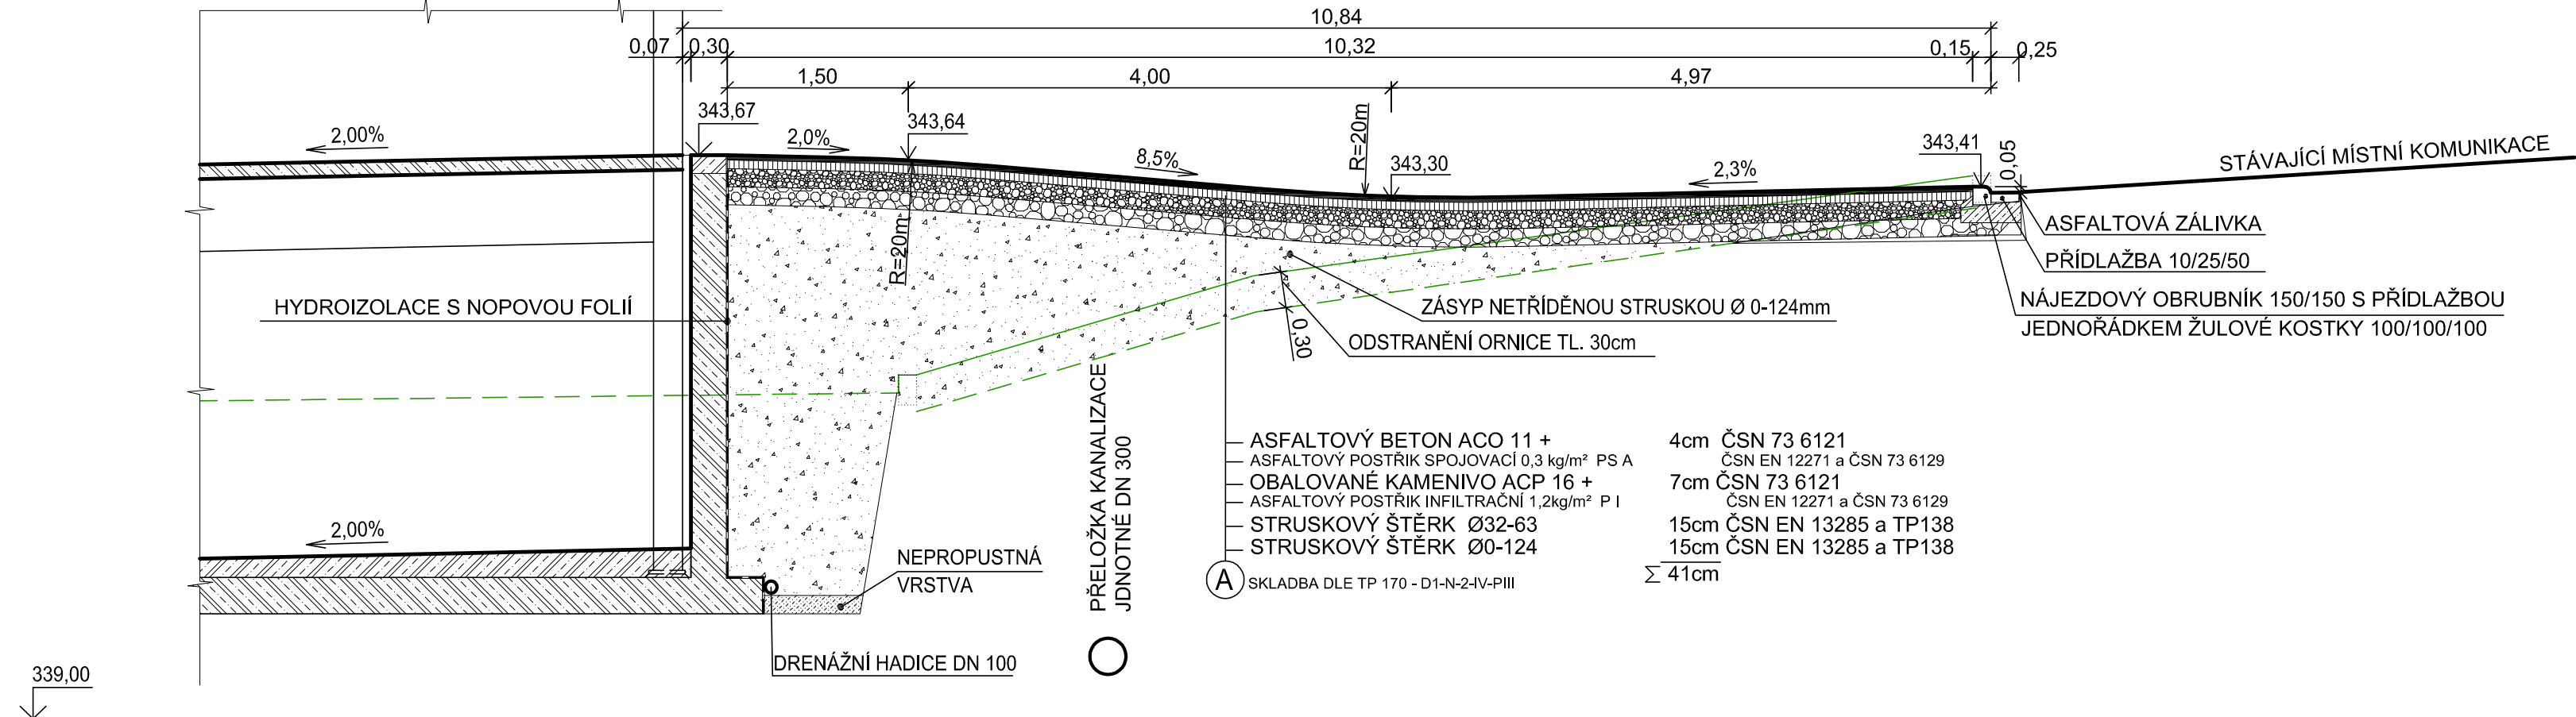

ŘEZ IV-IV (vjezd do 1. NP)

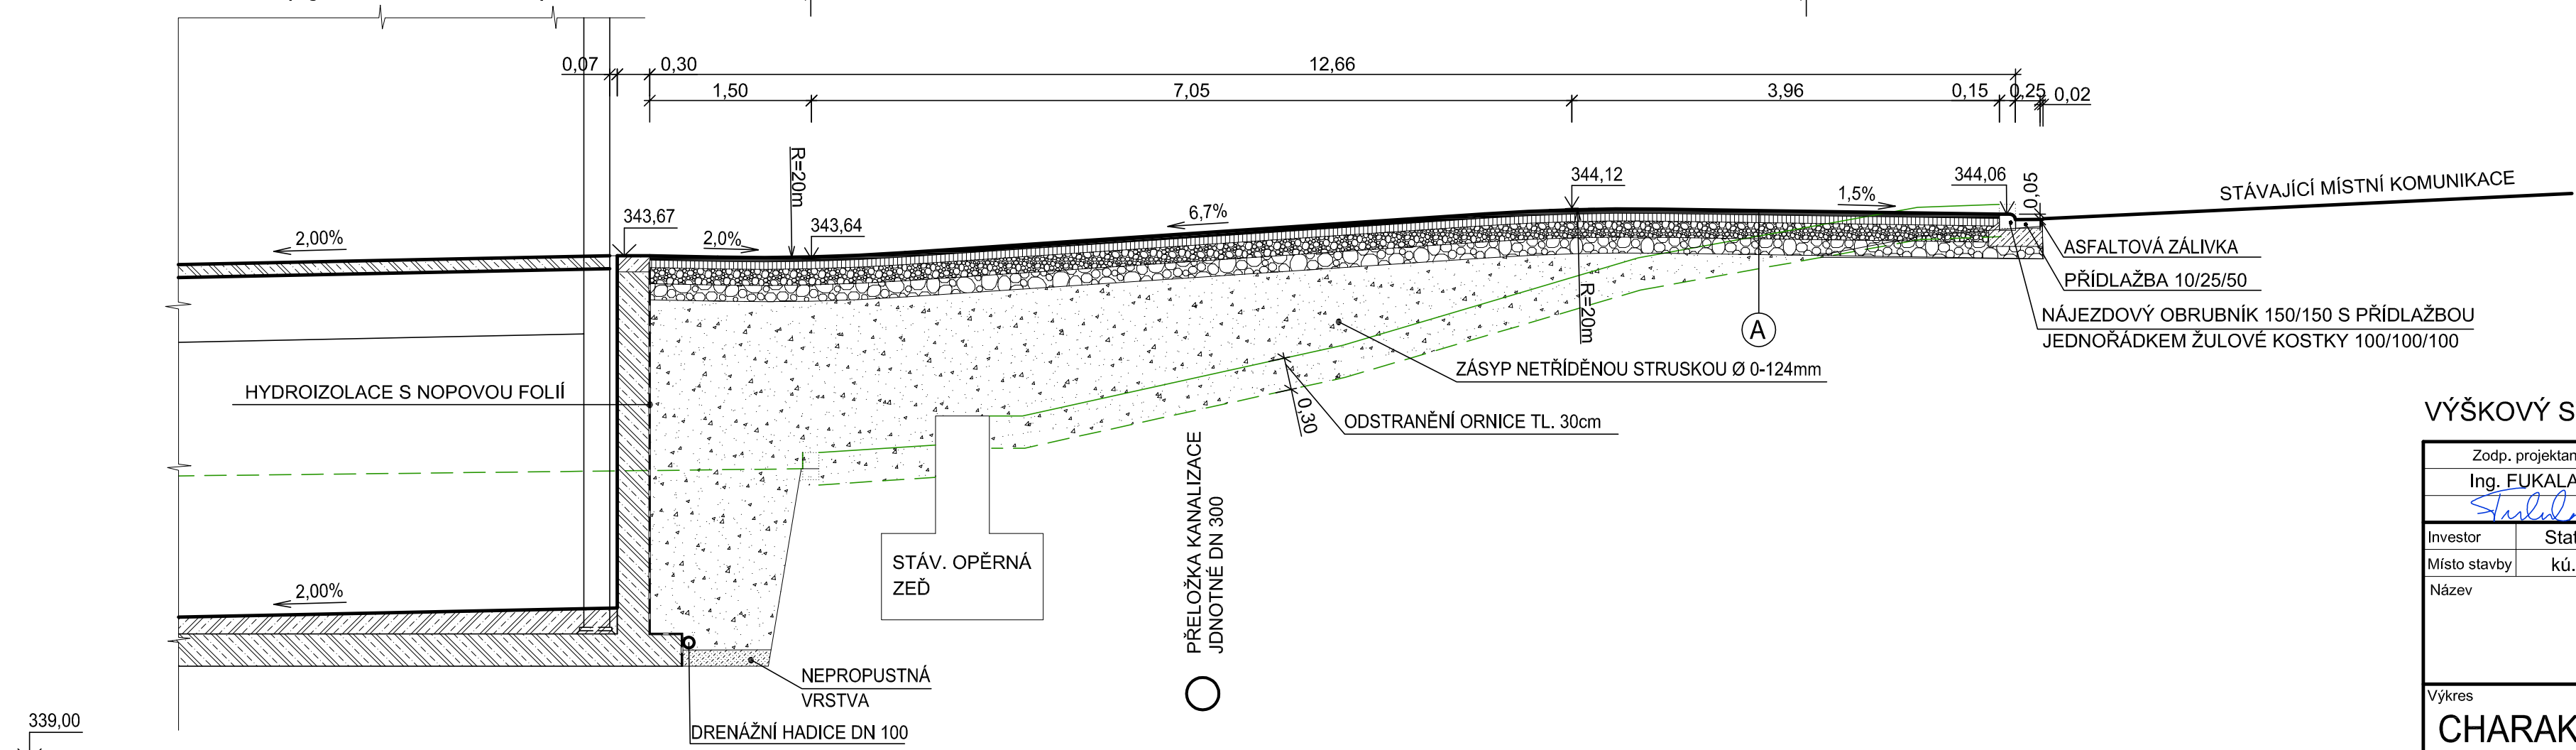

VÝŠKOVÝ SYSTÉM: Bpv

Zodp. projektant Ing. FUKALA 		Projektant Ing. FUKALA	Kontroloval ING. FUKALA	 <div>DELTA Třinec projektční ateliér tel. 558 987 560 www.deltatřinec.cz</div>
Investor	Statutární město Třinec, Jablunkovská 160, 739 61 Třinec			
Místo stavby	kú. Dolní Lištná, parc č. 561/5, 561/6 ,561/8, 561/12			Formát 3A4
Název PARKOVACÍ OBJEKT SOSNA SO 101 KOMUNIKACE				Datum 12/2020
				Účel dokument. DPS
				Měřítko 1:50
				Číslo zakázky 31/2019
				Číslo archivní D-31-2019
Výkres				Číslo výkresu
CHARAKTERISTICKÉ ŘEZY III-III, IV-IV				R-31-19-101-5