



ŘEZ I-I (vjezd do 1. PP)

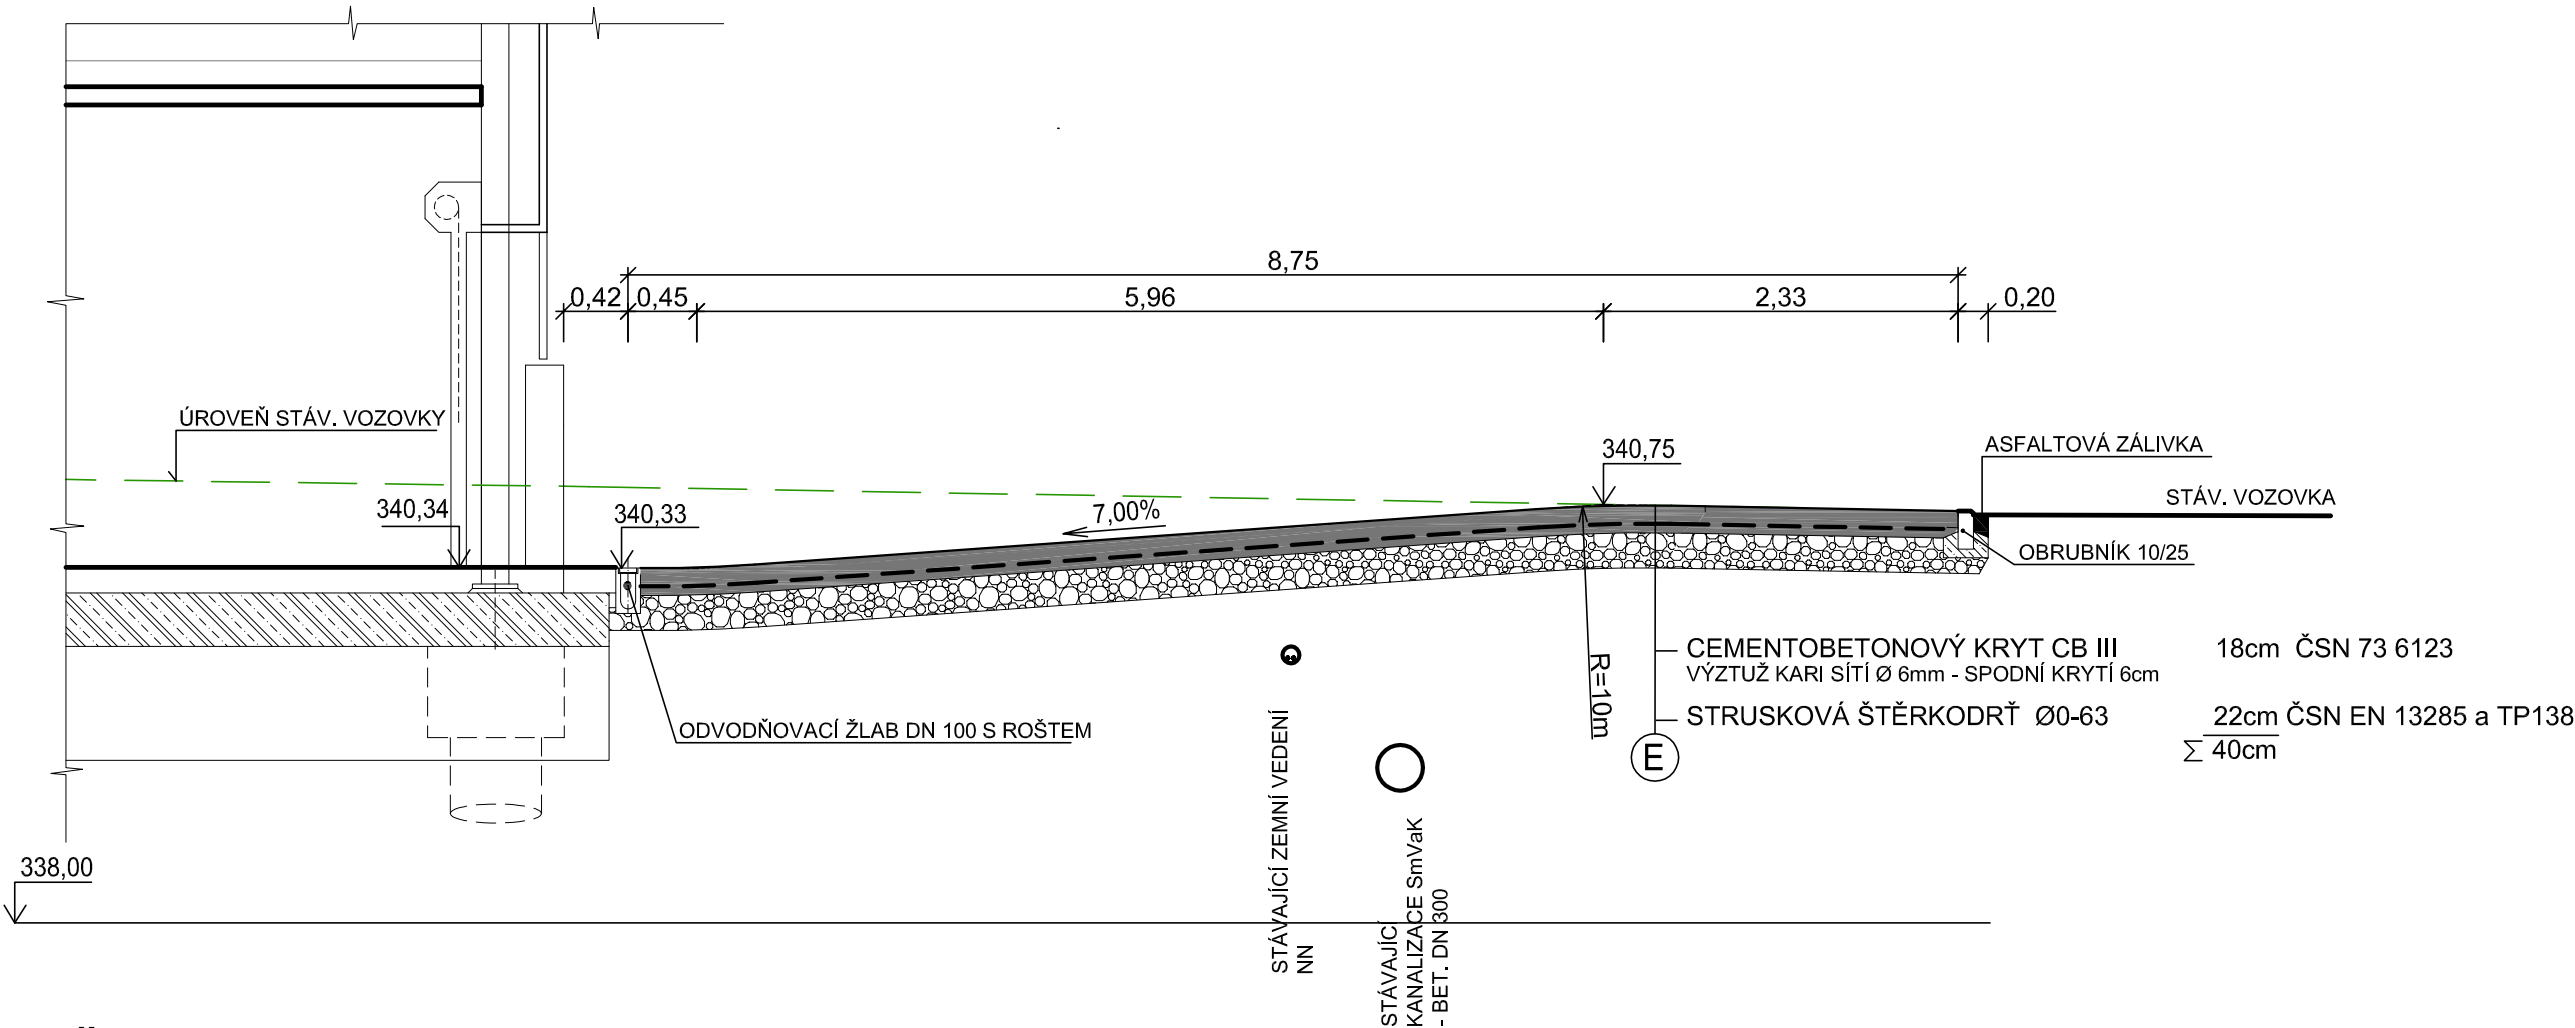

ŘEZ II-II (vjezd do 1. PP)

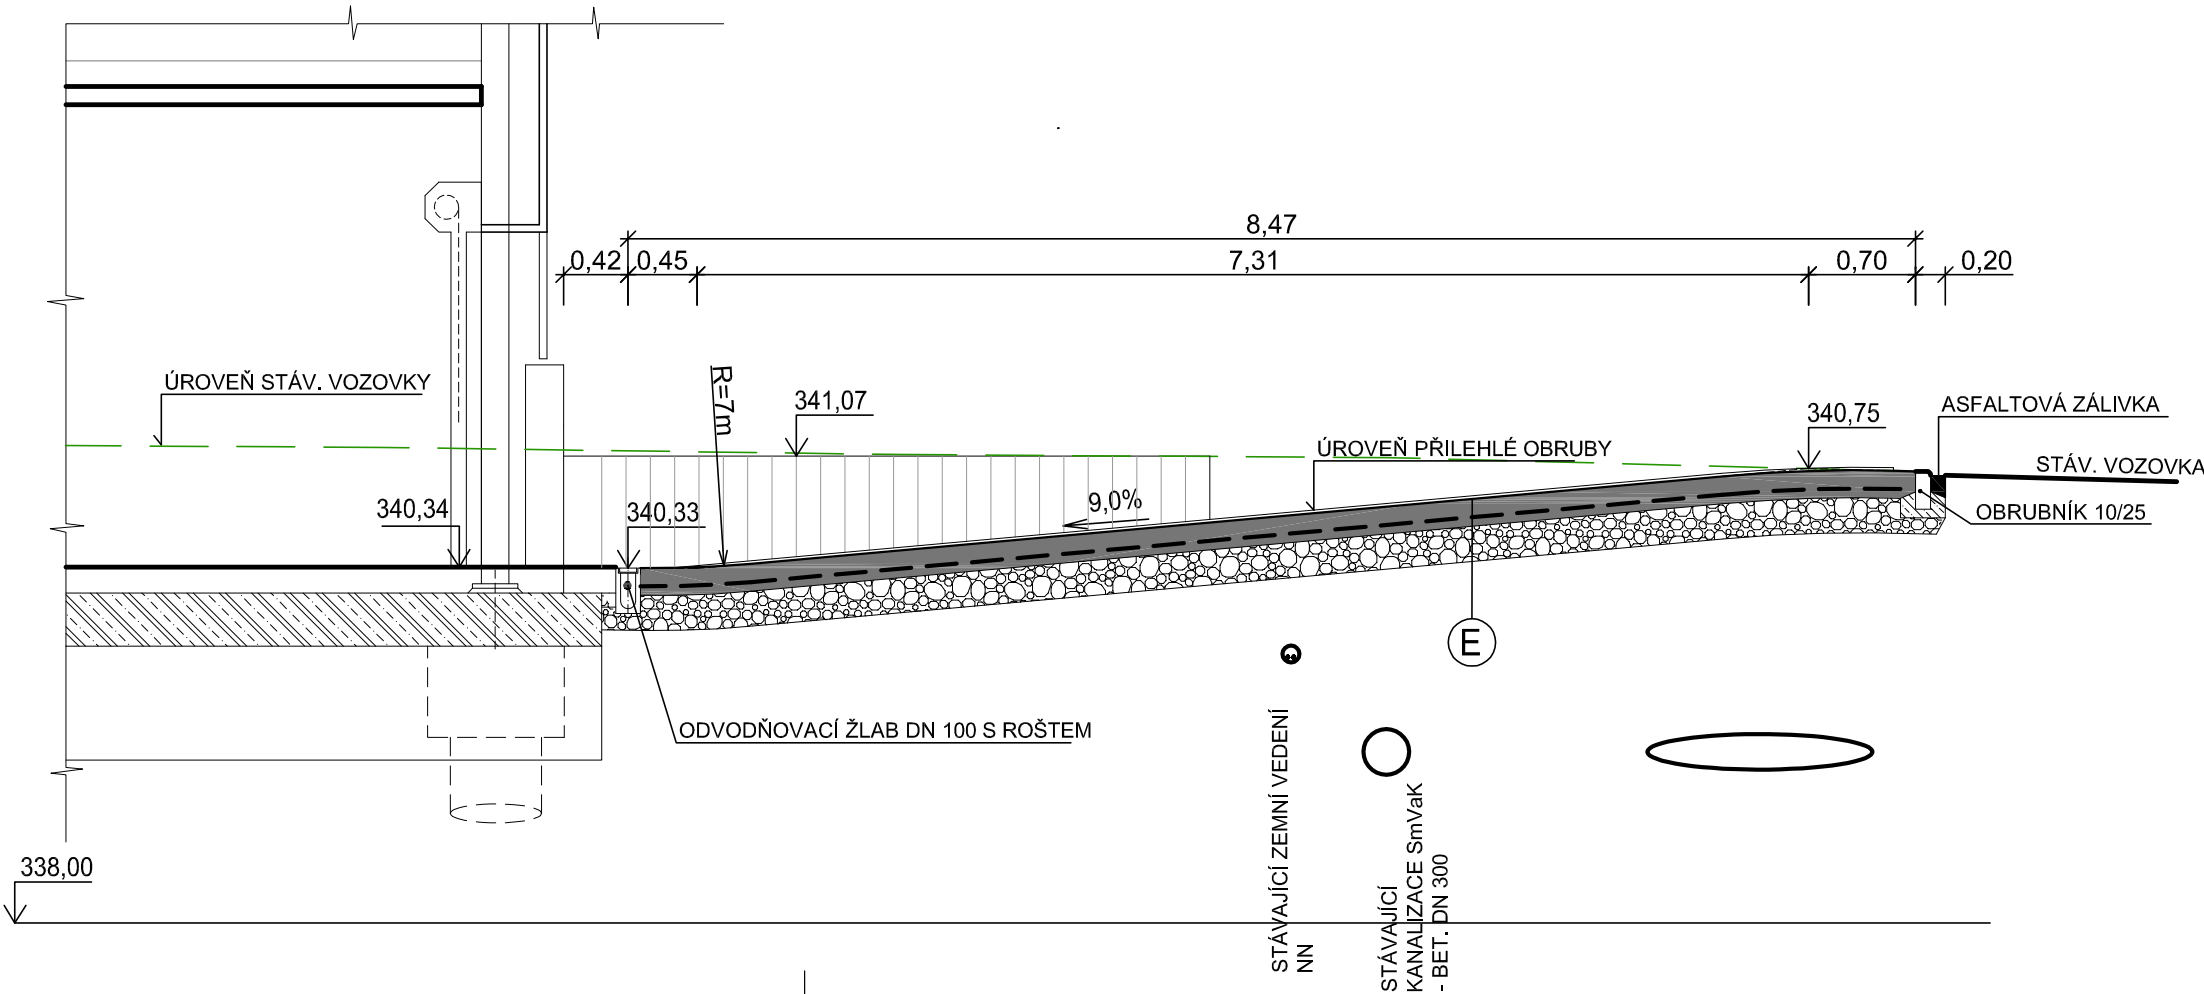

VÝŠKOVÝ SYSTÉM: Bpv

Zodp. projektant Ing. FUKALA <i>Fukala</i>		Projektant Ing. FUKALA	Kontroloval ING. FUKALA	 <div>DELTA Třinec projekční ateliér tel. 558 987 560 www.delatřinec.cz</div>	
Investor	Statutární město Třinec, Jablunkovská 160, 739 61 Třinec				
Místo stavby	kú. Dolní Lištná, parc č. 561/5, 561/6, 561/8, 561/12			Formát	3A4
Název  PARKOVACÍ OBJEKT SOSNA  SO 101 KOMUNIKACE				Datum	12/2020
				Účel dokument.	DPS
				Měřítko	1:50
				Číslo zakázky	31/2019
Výkres				Číslo archivní	D-31-2019
				Číslo výkresu  R-31-19-101-4	
CHARAKTERISTICKÉ ŘEZY I-I, II-II					