ŘEZ III-III (vjezd do 1. NP)

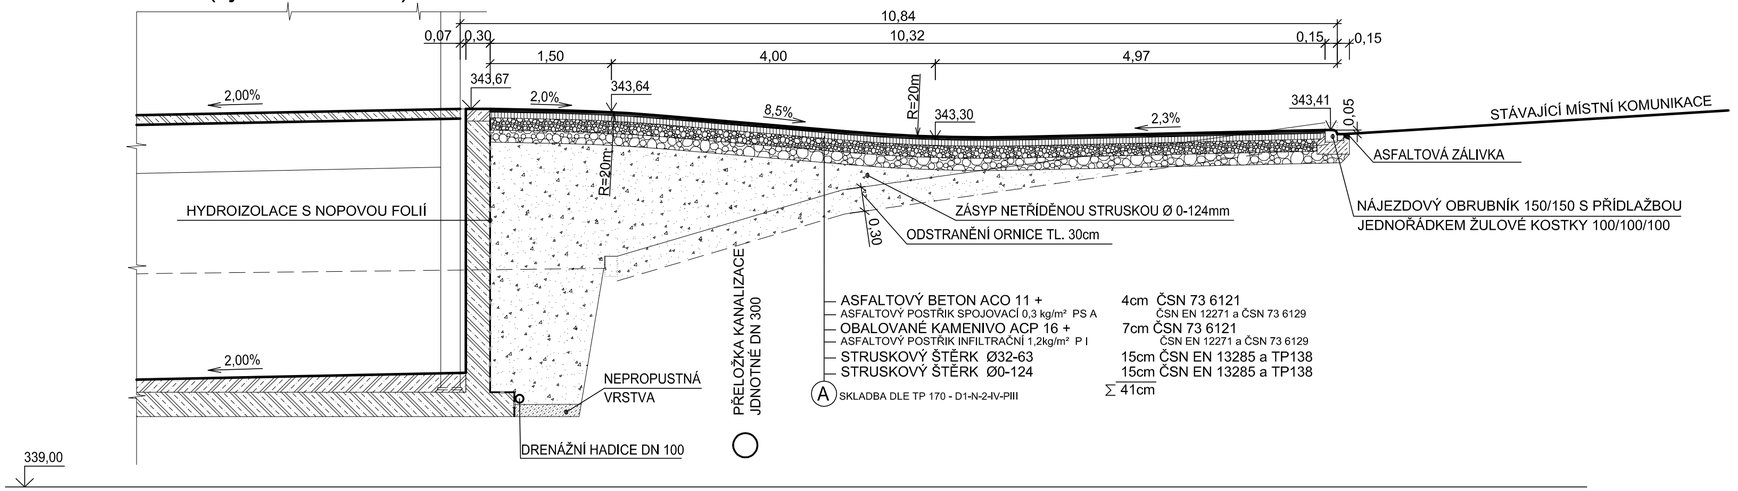

ŘEZ IV-IV (vjezd do 1. NP)

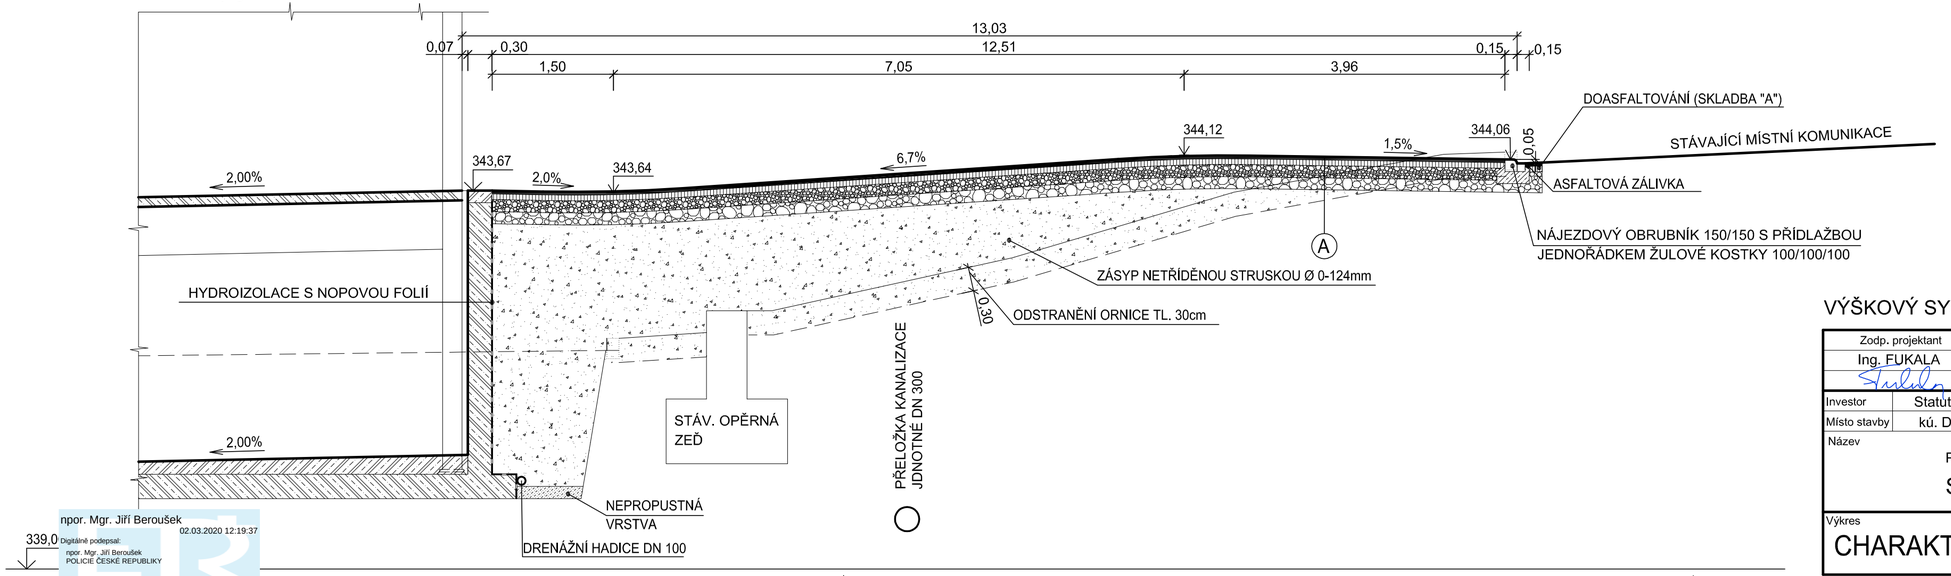

npor. Mgr. Jiří Beroušek
Digitálně podepsal: npor. Mgr. Jiří Beroušek POLICIE ČESKÉ REPUBLIKY
02.03.2020 12:19:37

VÝŠKOVÝ SYSTÉM: Bpv

Zodp. projektant	Projektant	Kontroloval
Ing. FUKALA	Ing. FUKALA	ING. FUKALA

DELTA Třinec projekční ateliér
tel. 558 987 560
www.deltatrinec.cz

Investor	Statutární město Třinec, Jablunkovská 160, 739 61 Třinec
Místo stavby	kú. Dolní Lištná, parc č. 561/5, 561/6 ,561/8, 561/12
Název	PARKOVACÍ OBJEKT TŘINEC-SÍDLIŠTĚ SOSNA SO 101 KOMUNIKACE
Výkres	CHARAKTERISTICKÉ ŘEZY III-III, IV-IV

Formát	3A4
Datum	11/2019
Účel dokument.	DÚR+DSP
Měřítko	1:50
Číslo zakázky	31/2019
Číslo archivní	D-31-2019
Číslo výkresu	D-31-19-101-4