



ŘEZ XI-XI PROSTOREM S ÚPRAVOU UMOŽŇUJÍCÍ VSTUP PĚŠÍCH DO PROSTORU VOZOVKY

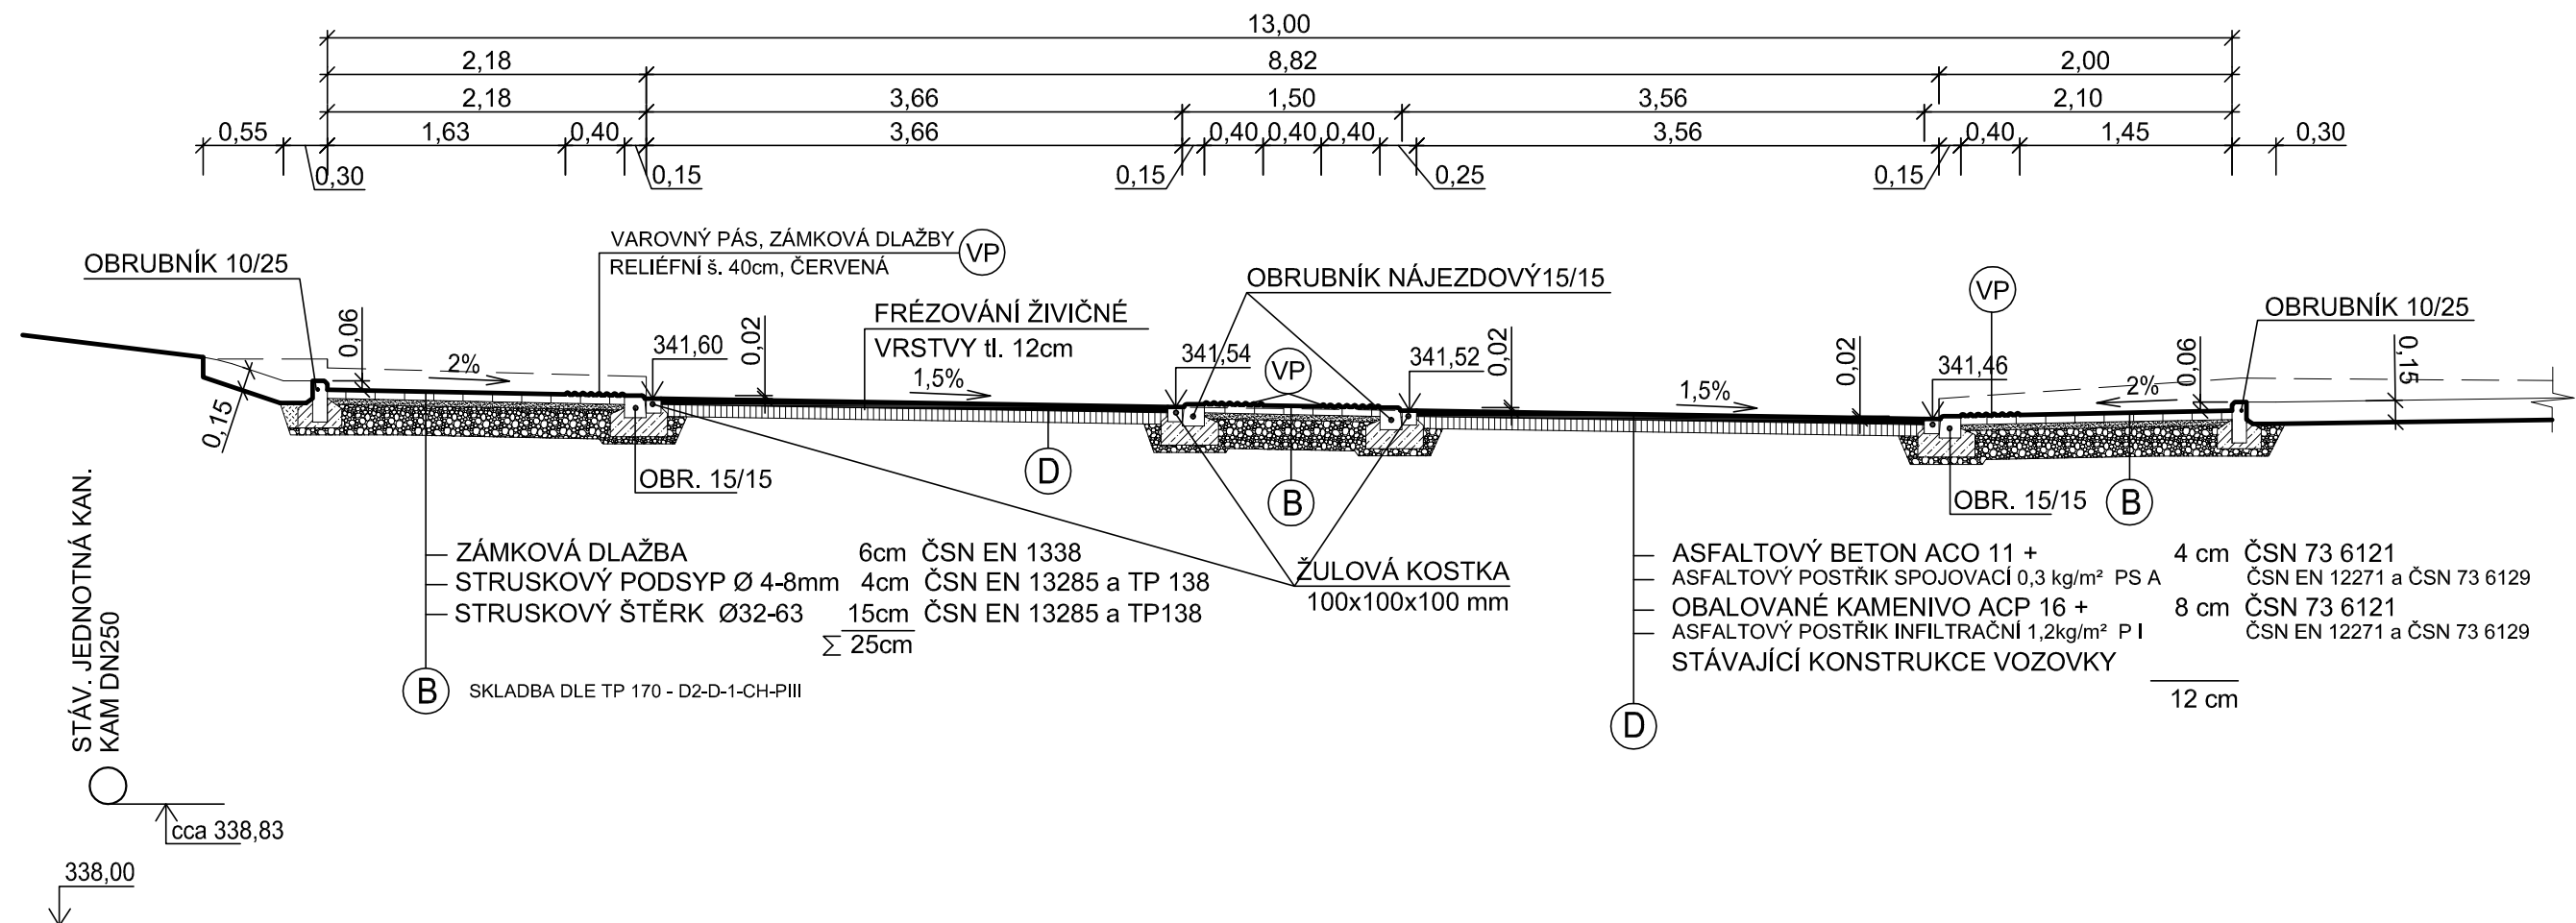

PODÉLŮNÝ ŘEZ OSTRŮVKEM

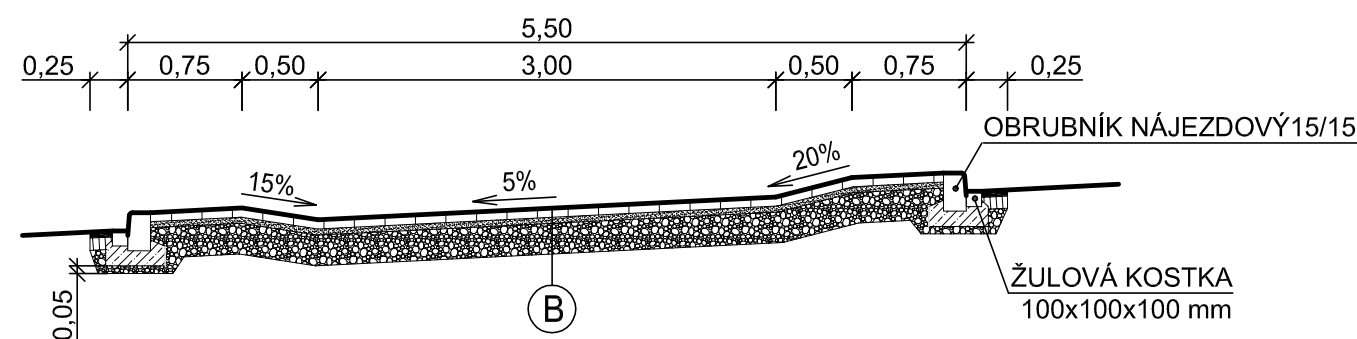

VÝŠKOVÝ SYSTÉM: Bpv

Zodp. projektant Ing. FUKALA <i>Fukala</i>		Projektant Ing. FUKALA	Kontroloval ING. FUKALA	 DELTA Třinec projekční ateliér tel. 558 987 560 www.deltatřinec.cz
Investor	Statutární město Třinec, Jablunkovská 160, 739 61 Třinec			
Místo stavby	kú. Dolní Lištná, parc č. 561/5, 561/6, 561/8, 561/12			Formát
Název	PARKOVACÍ OBJEKT TŘINEC - SÍDLIŠTĚ SOSNA SO 101 KOMUNIKACE			2A4
				Datum
				Účel dokument.
				DÚR+DSP
				Měřítko
				1:50
				Číslo zakázky
				31/2019
				Číslo archivní
				D-31-2019
Výkres	CHARAKTERISTICKÝ ŘEZ XI -XI			Číslo výkresu
				D-31-19-101-8