



ŘEZ IX-IX MINIOKRUŽNÍ KŘÍŽOVATKOU

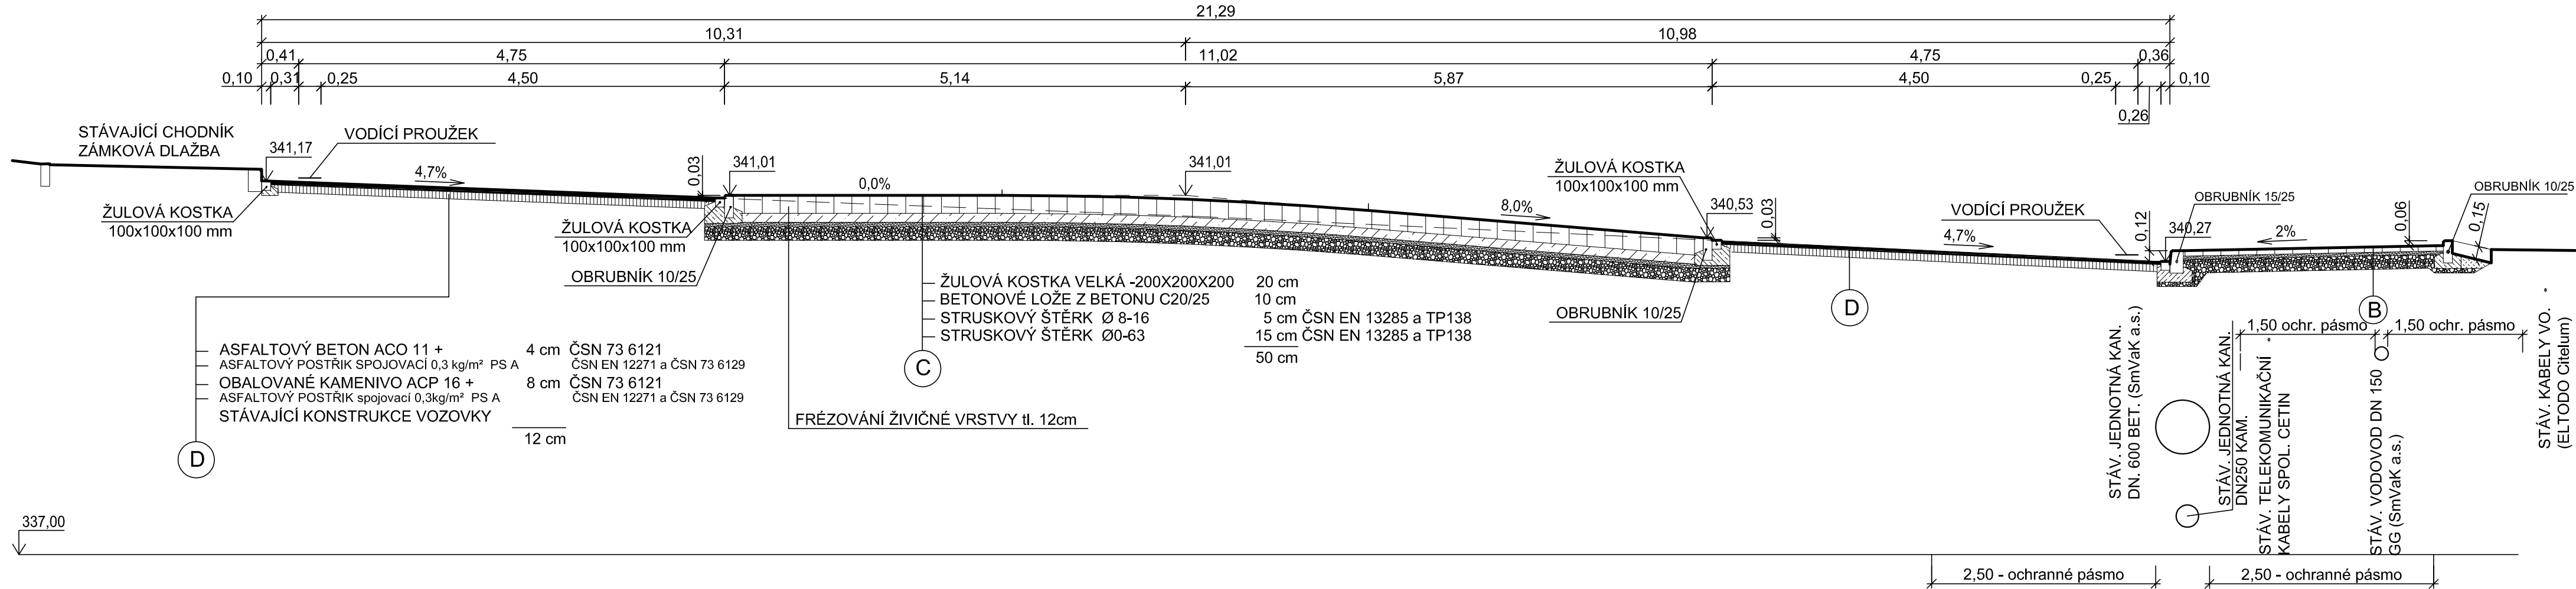

ŘEZ X-X MINIOKRUŽNÍ KŘÍŽOVATKOU

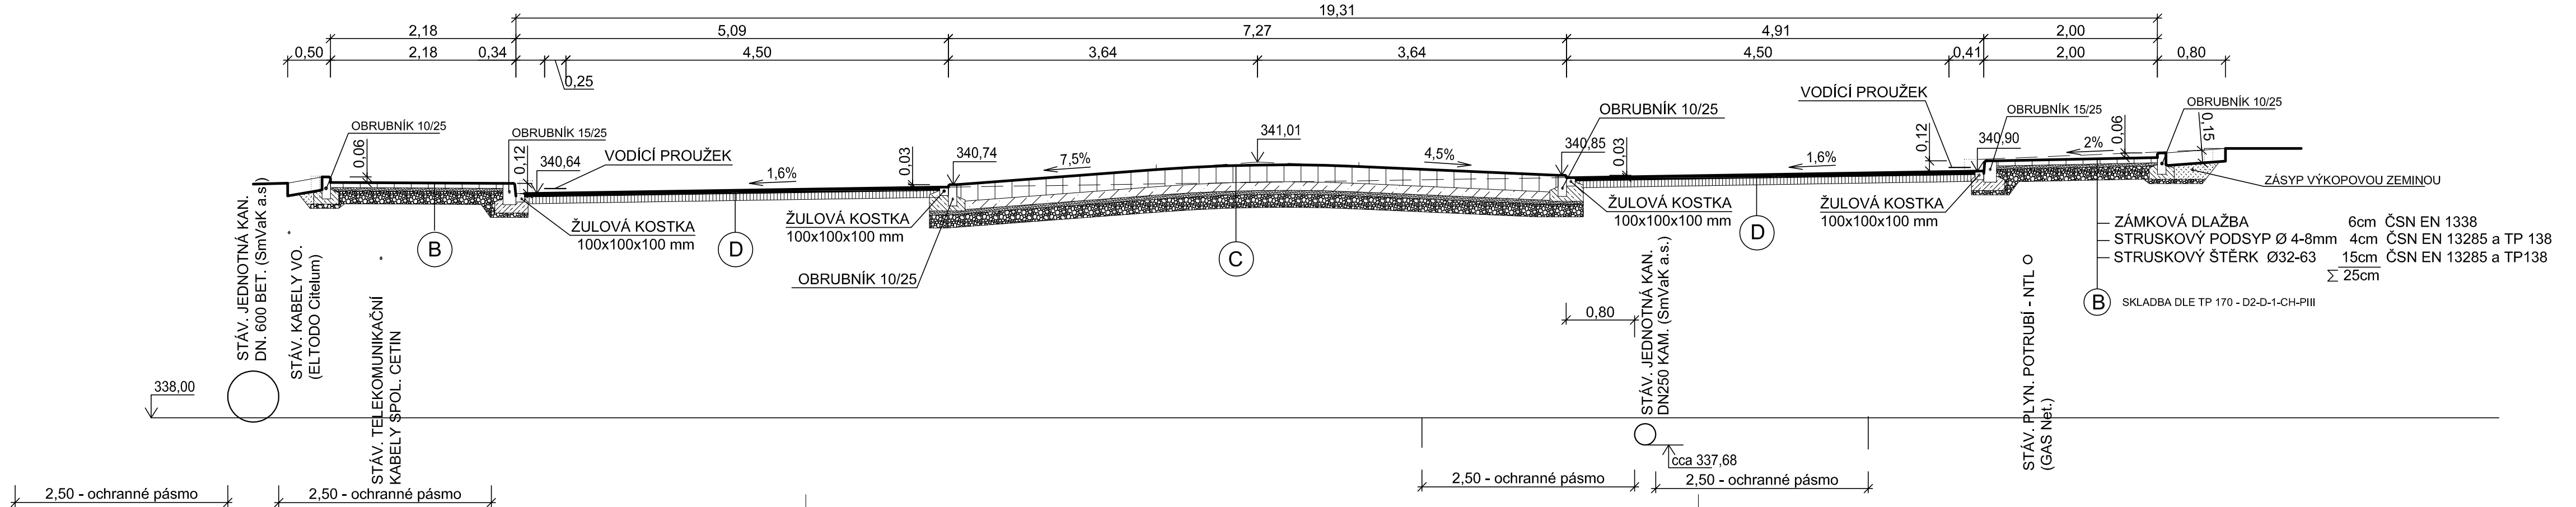

VÝŠKOVÝ SYSTÉM: Bpv

Zodp. projektant		Projektant	Kontroloval	 <div>DELTA Třinec projektční ateliér tel. 559 007 550 www.deltatřinec.cz</div>	
Ing. FUKALA		Ing. FUKALA	ING. FUKALA		
					
Investor	Statutární město Třinec, Jablunkovská 160, 739 61 Třinec			Formát	4A4
Místo stavby	kú. Dolní Lištná, parc č. 561/5, 561/6, 561/8, 561/12			Datum	11/2019
Název	PARKOVACÍ OBJEKT TŘINEC - SÍDLIŠTĚ SOSNA SO 101 KOMUNIKACE			Účel dokument.	DŮR+DSP
				Měřítko	1:50
				Číslo zakázky	31/2019
				Číslo archivní	D-31-2019
Výkres	CHARAKTERISTICKÉ ŘEZ IX -IX, X - X			Číslo výkresu	D-31-19-101-7