



## pohled "P"

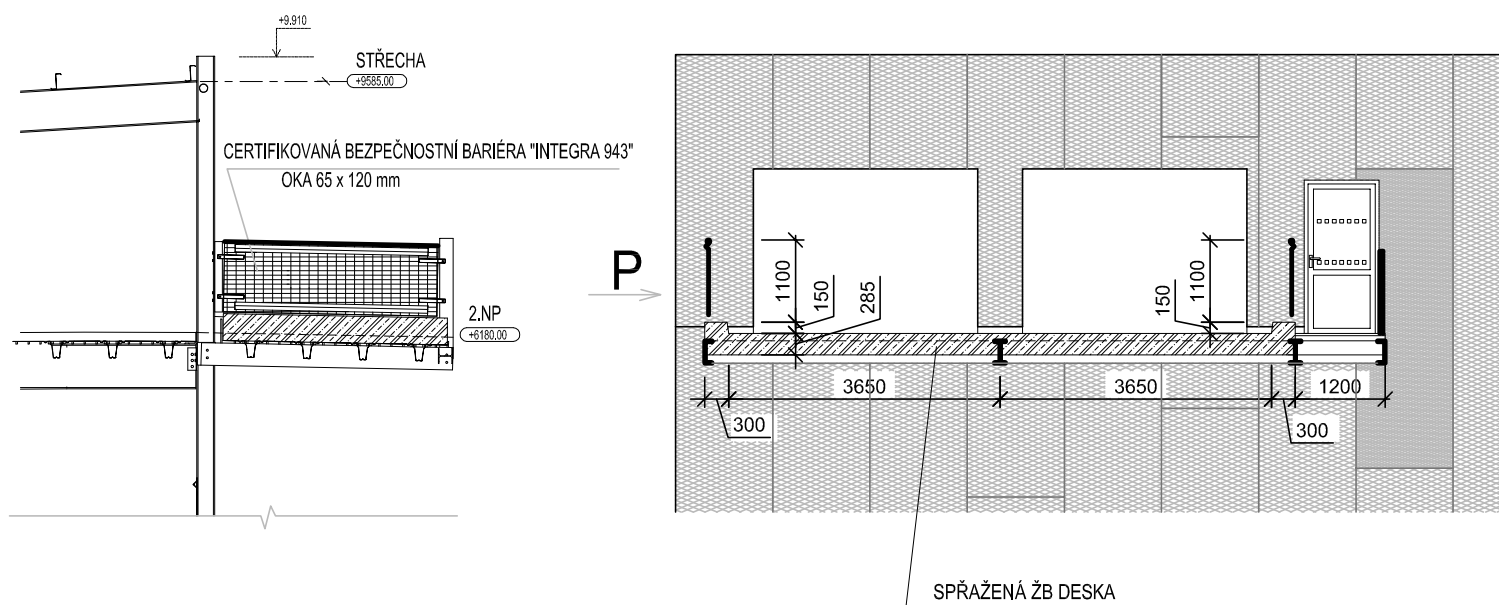

± 0,000 = 340,41 m.n.m Bpv

Zodp. projektant		Projektant	Kontroloval	<div> <b>DELTA Třinec</b> projekční ateliér tel. 558 987 560 www.deltatřinec.cz</div>	
Ing. FUKALA		Bc. CZUDEK	Ing. SKLENÁŘ		
Investor	Statutární město Třinec, Jablunkovská 160, 739 61 Třinec			Datum	02/2020
Místo stavby	k.ú. Dolní Lištná, parc. č. 561/5, 561/6, 561/8, 561/12			Stupeň dokumentace	DÚR a DSP
Název stavby  PARKOVACÍ OBJEKT TŘINEC - SÍDLIŠTĚ SOSNA				Měřítko	1 : 100
				Formát	1 A4
				Číslo zakázky	31/2019
				Číslo archivní	D-31-2019
				D1.1 ARCHITEKTONICKO-STAVEBNÍ ŘEŠENÍ ŘEZ MOSTKEM DO 2NP	