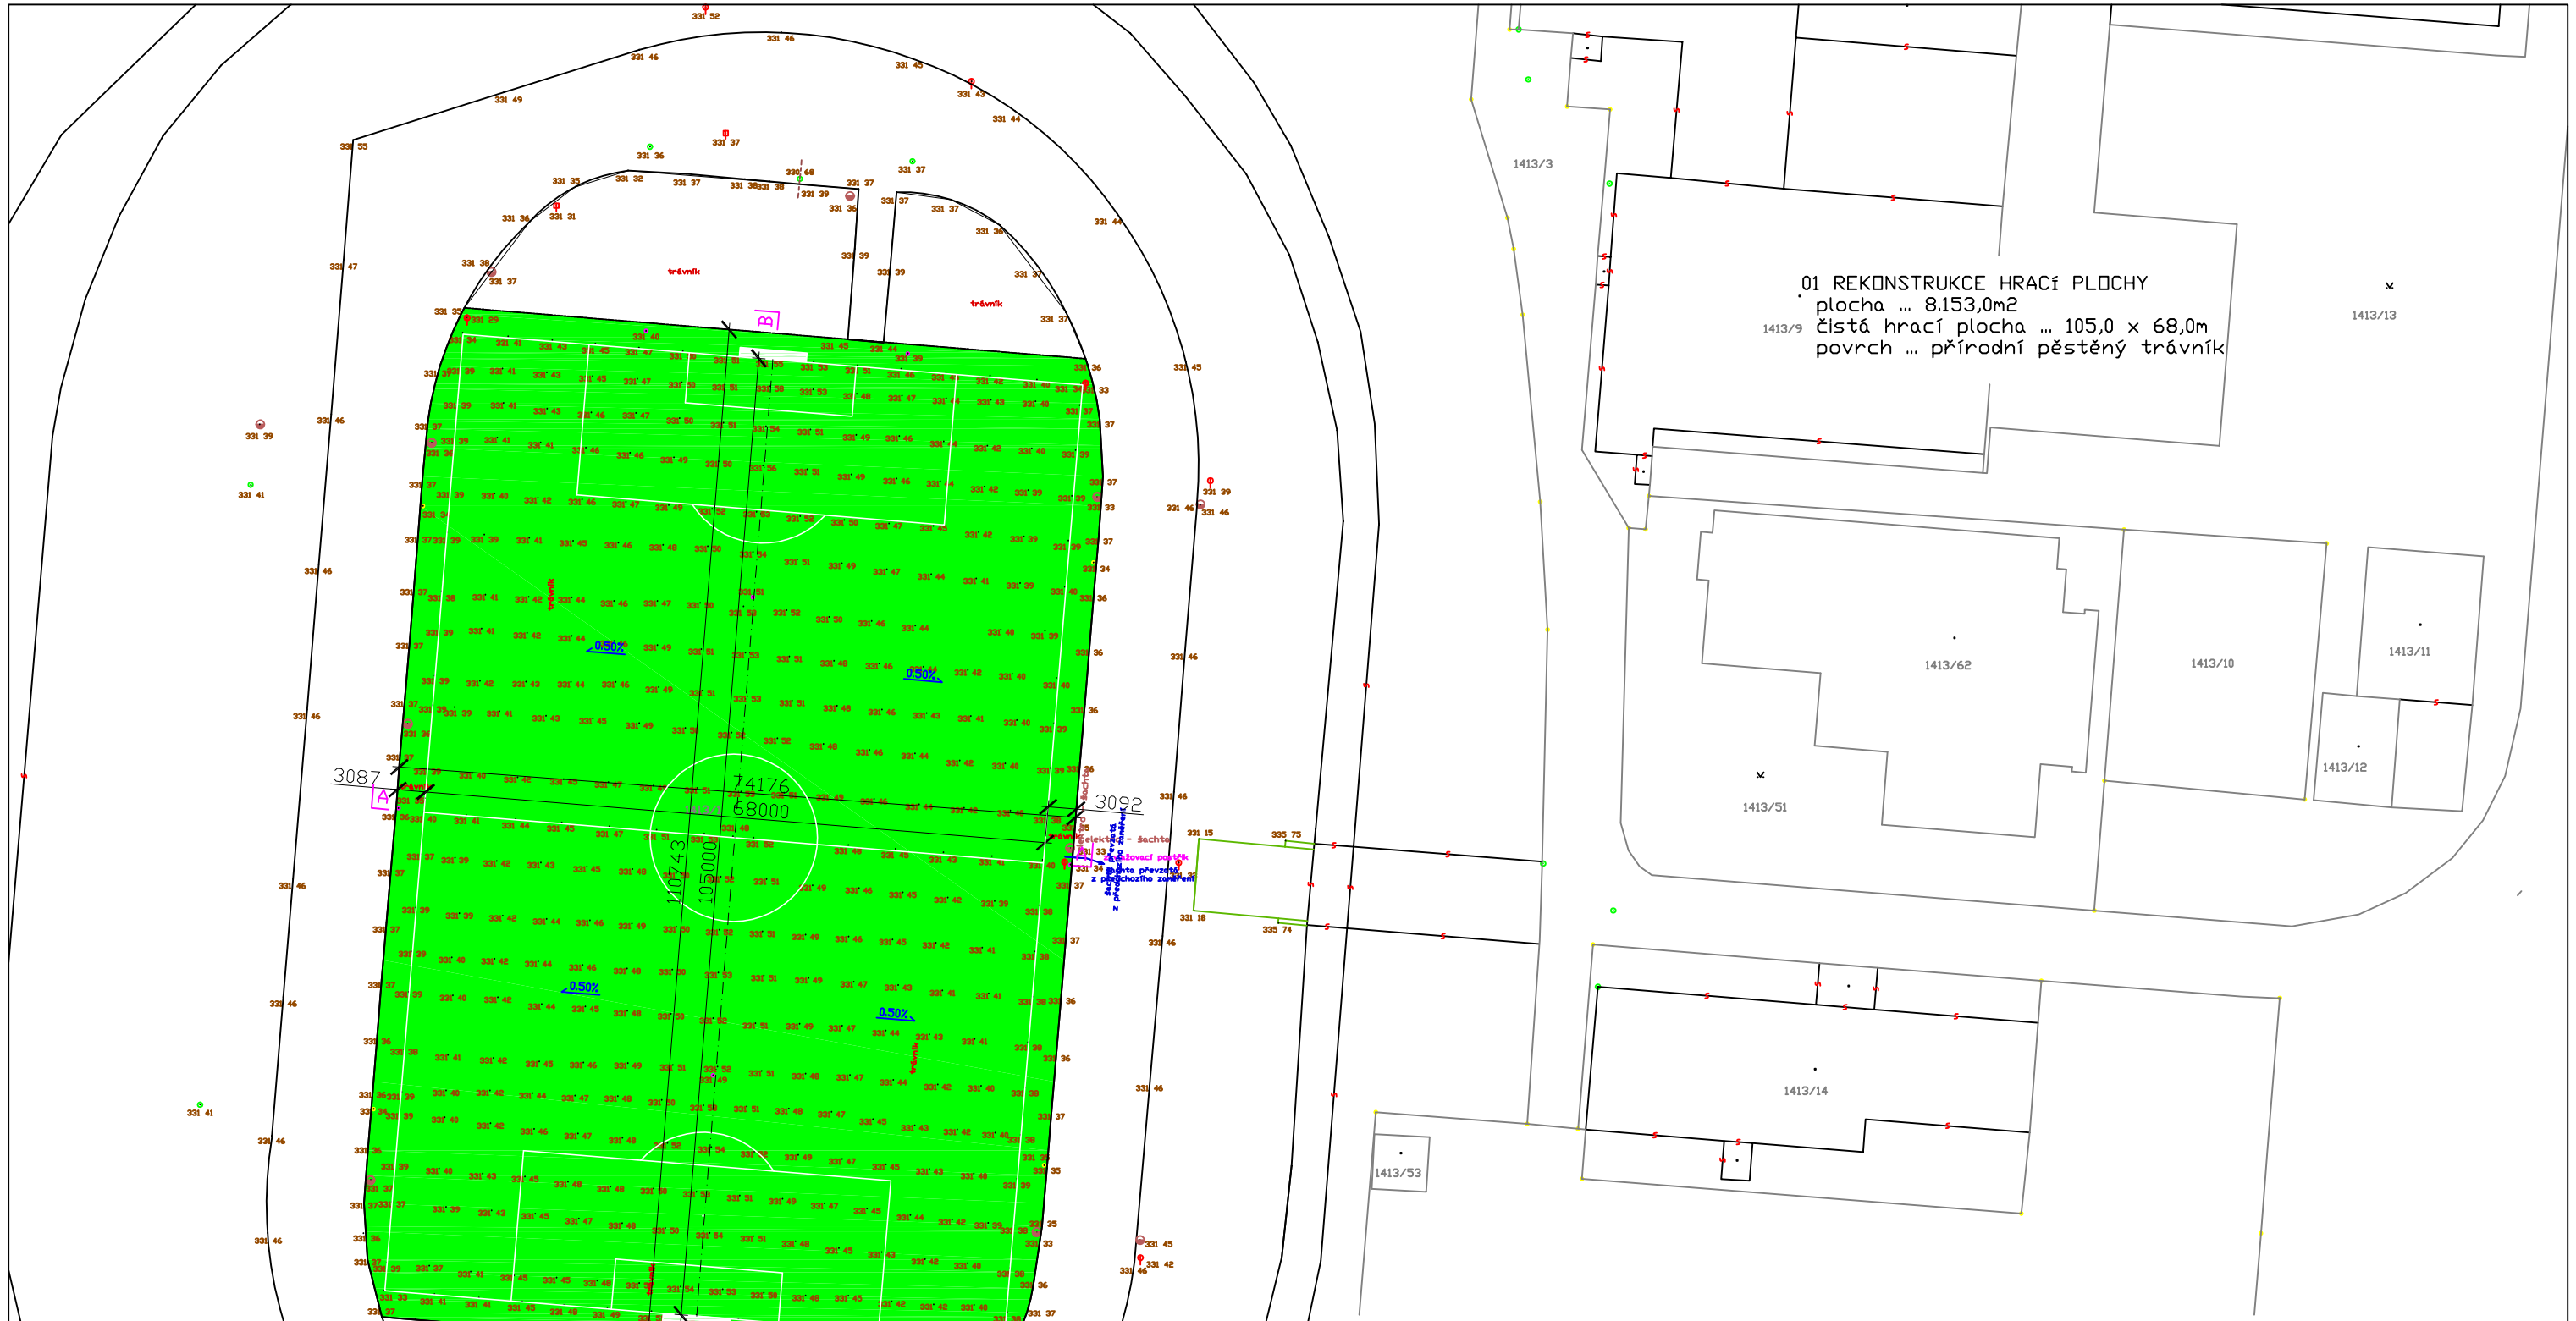

VEDOUCÍ PROJEKTU	PROJEKTANT	KRESLIL, PSAL	Ing. Vladimír Hampl, SPORTING výstavba sportovních zařízení Masná 1, P.O.Box 49 701 49 Moravská Ostrava tel. 596 111 843 www.sporting-sportovnistavby.cz
Ing. Eduard Přívara	Ing. Vladimír Hampl	Ing. Marek Papoušek	
STAVEBNÍK	Správa tělovýchovných a rekreačních služeb města Třince, p.o. (IČ 00846686)		
MÍSTO STAVBY	k.ú. Třinec (770892), p.č. 1413/1		
NÁZEV STAVBY REKONSTRUKCE FOTBALOVÉHO HŘIŠTĚ MĚSTSKÉHO STADIONU V TŘINCI			FORMÁT: 2xA4 DATUM: PROSINEC 2018 STUPEŇ: DPS Č. ZAKÁZKY: 12/2018
NÁZEV VÝKRESU KOORDINAČNÍ SITUACE			MĚŘÍTKO: 1 : 700 ČÍSLO VÝKRESU: C.3