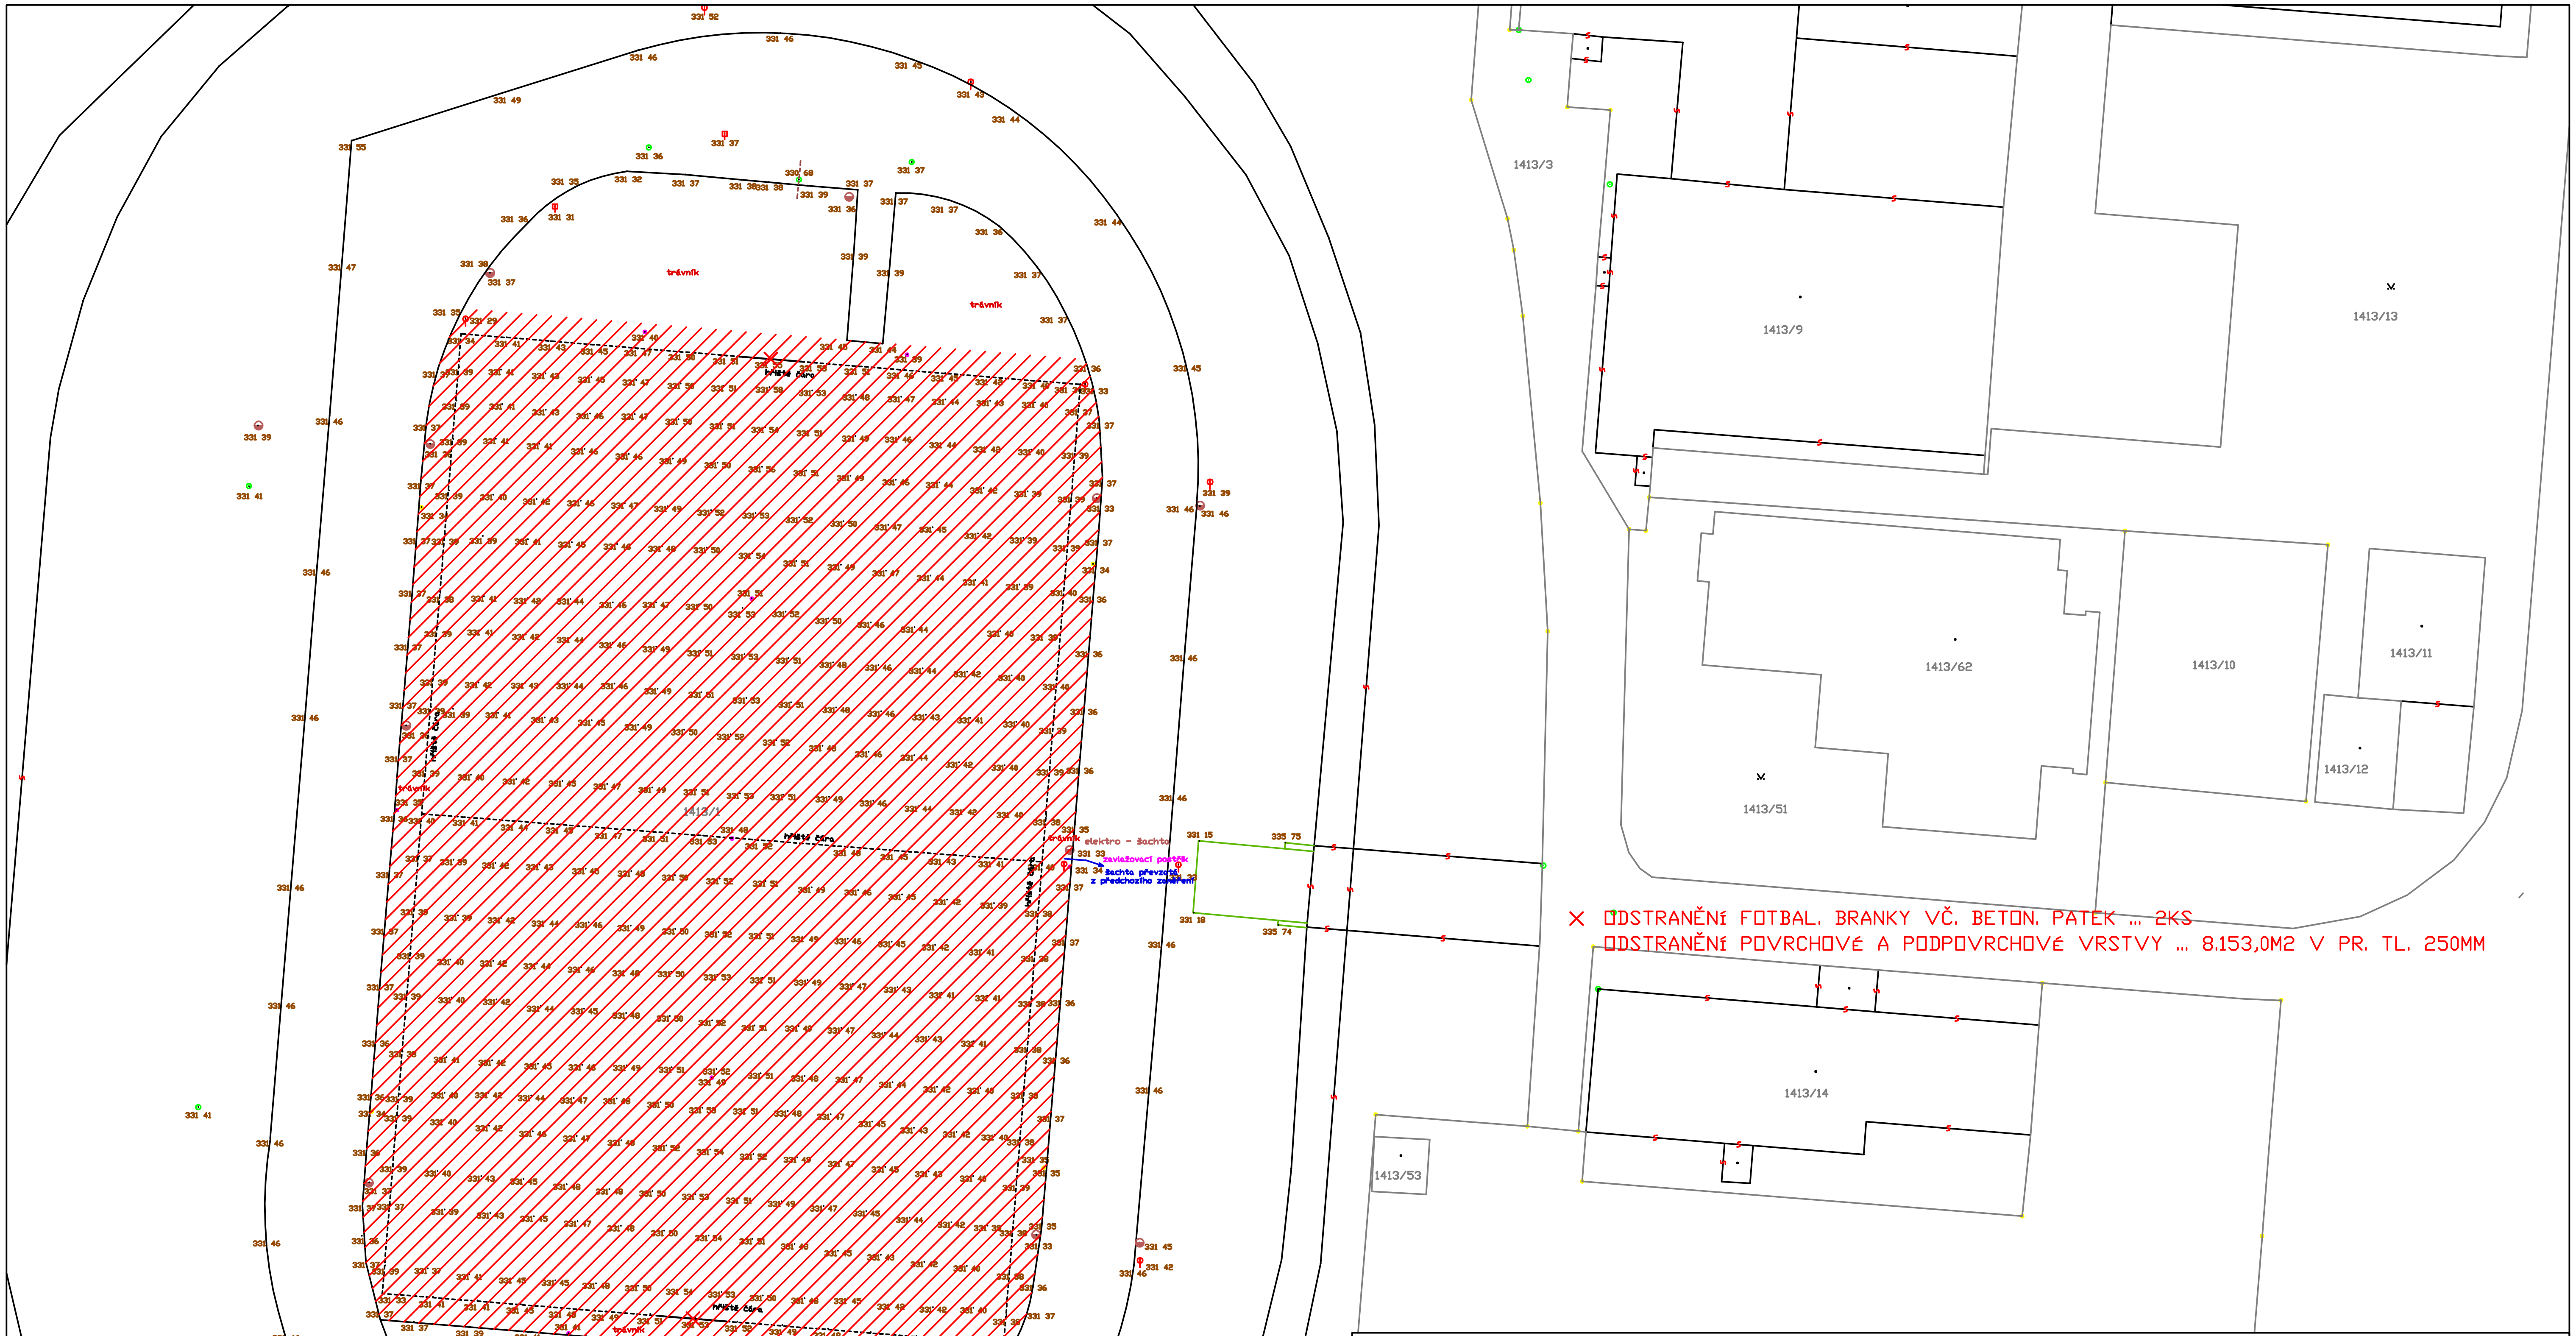

× ODSTRANĚNÍ FOTBAL. BRANKY VČ. BETON. PATEK ... 2KS
ODSTRANĚNÍ POVRCHOVÉ A PODPOVRCHOVÉ VRSTVY ... 8.153,0M2 V PR. TL. 250MM

VEDOUCÍ PROJEKTU	PROJEKTANT	KRESLIL, PSAL	Ing. Vladimír Hampl, SPORTING výstavba sportovních zařízení Masná 1, P.O.Box 49 701 49 Moravská Ostrava
Ing. Eduard Přívara	Ing. Vladimír Hampl	Ing. Marek Papoušek	tel. 596 111 843 www.sporting-sportovnistavby.cz
STAVEBNÍK	Správa tělovýchovných a rekreačních služeb města Třince, p.o. (IČ 00846686)		
MÍSTO STAVBY	k.ú. Třinec (770892), p.č. 1413/1		
NÁZEV STAVBY	REKONSTRUKCE FOTBALOVÉHO HŘIŠTĚ MĚSTSKÉHO STADIONU V TŘINCI	FORMÁT	2xA4
		DATUM	PROSINEC 2018
		STUPEŇ	DPS
		Č. ZAKÁZKY	12/2018
NÁZEV VÝKRESU	BOURACÍ PRÁCE	MĚŘÍTKO 1 : 700	ČÍSLO VÝKRESU D.2