




POHLED OD JIHOVÝCHODU

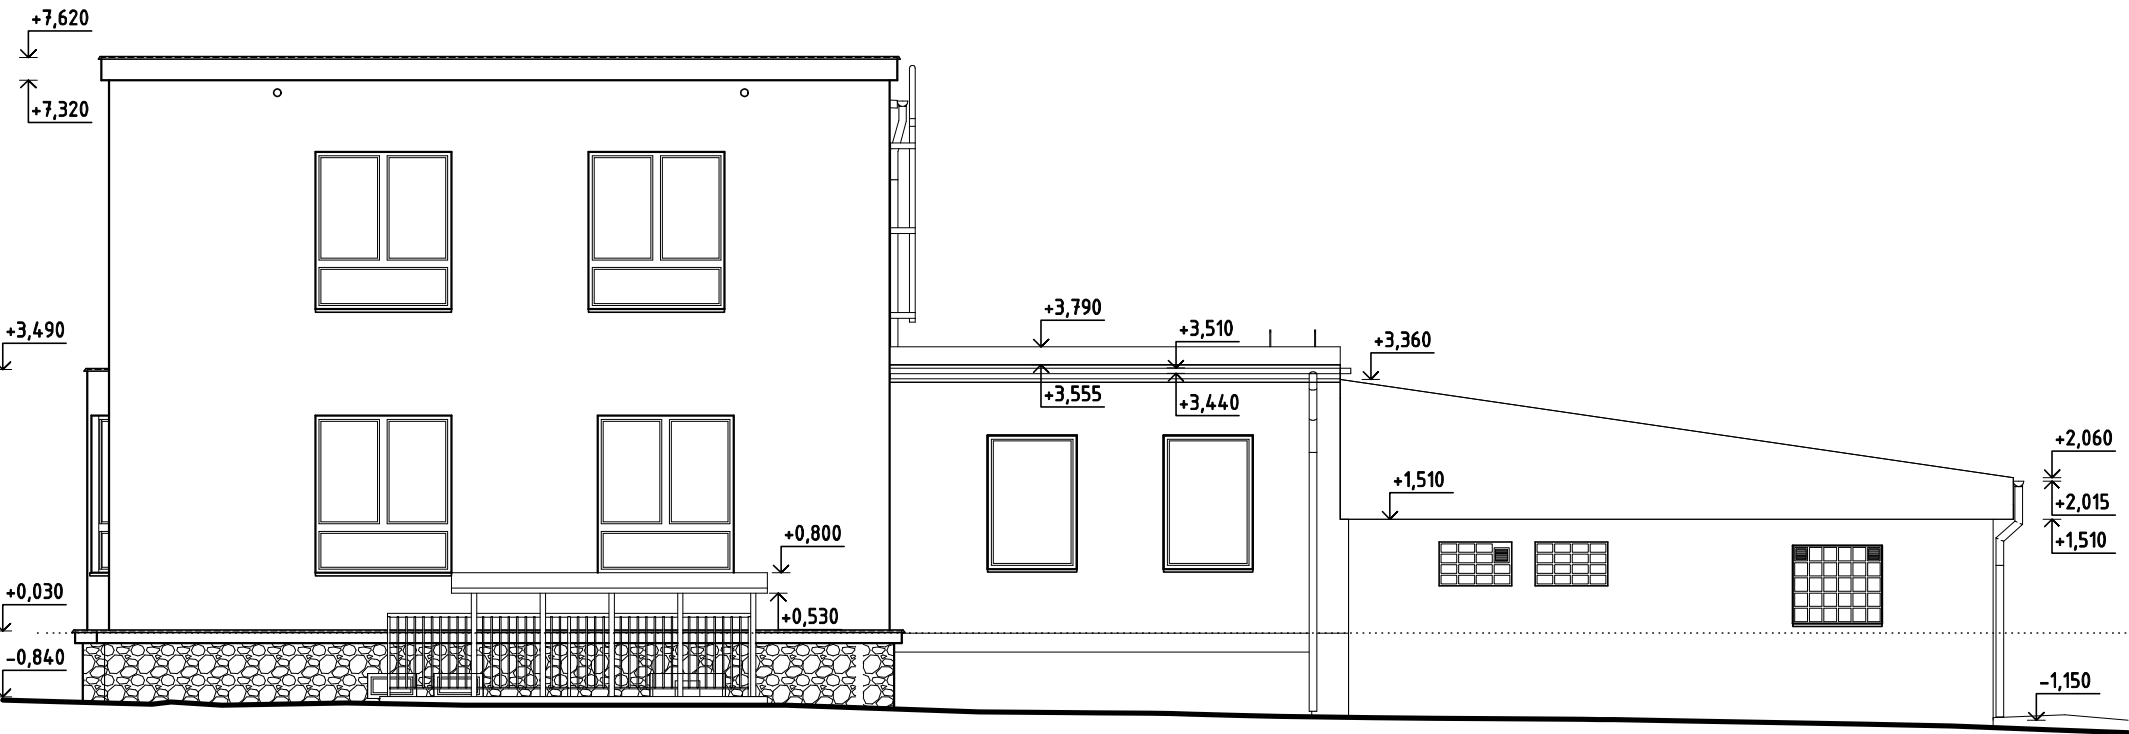


POHLED OD SEVEROVÝCHODU

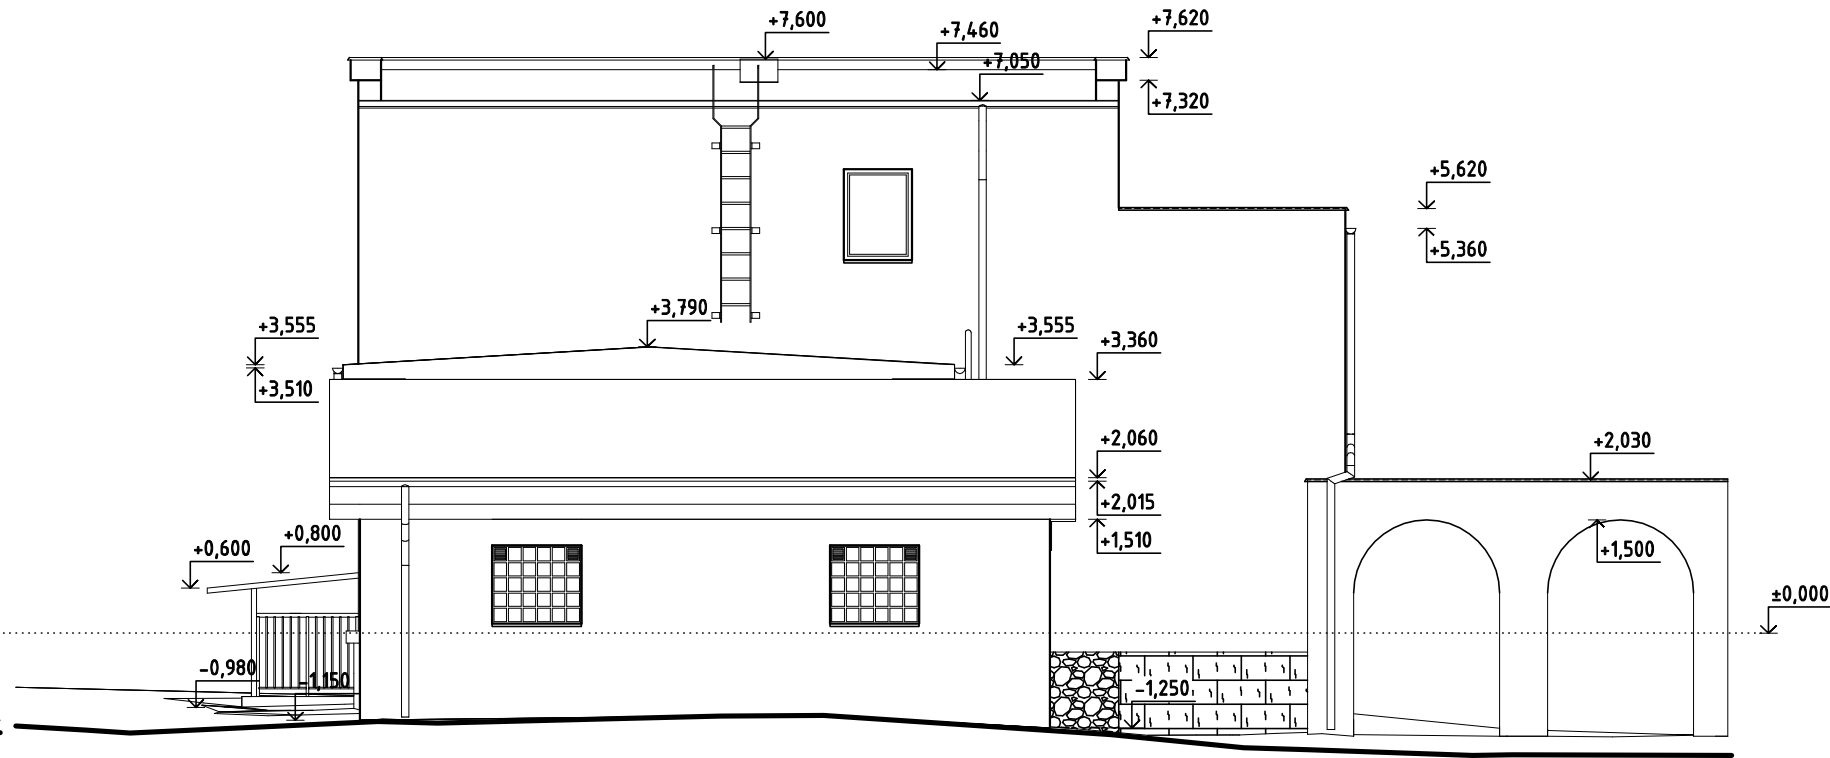

POHLED OD SEVEROZÁPADU

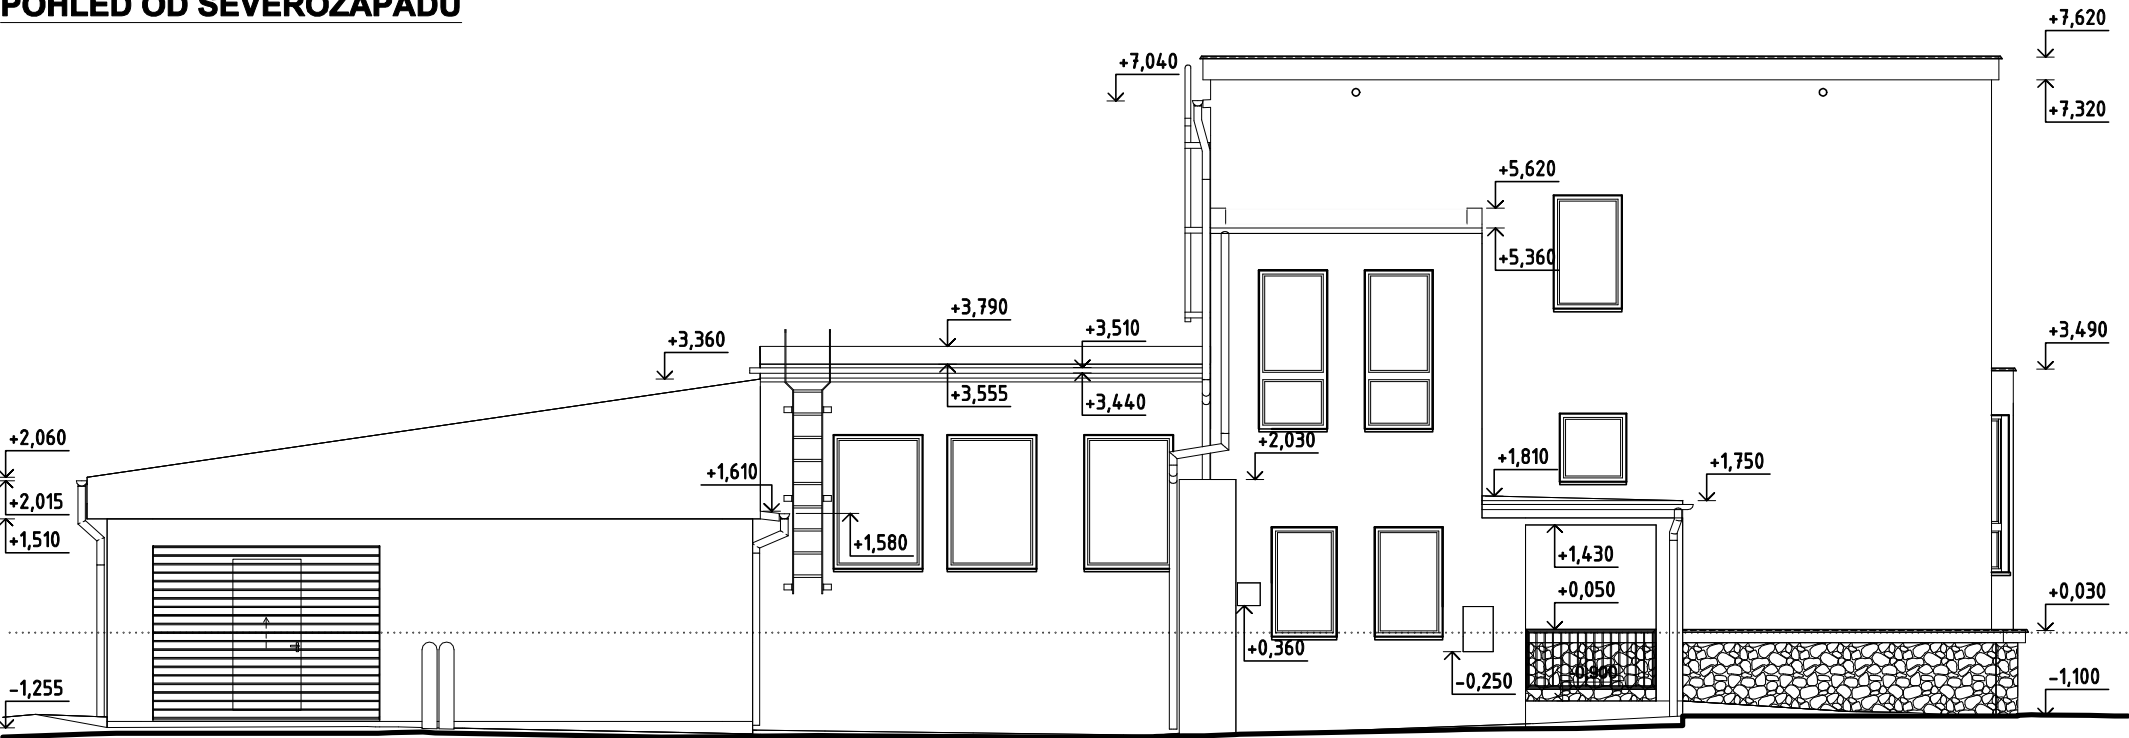

POHLED OD JIHOZÁPADU

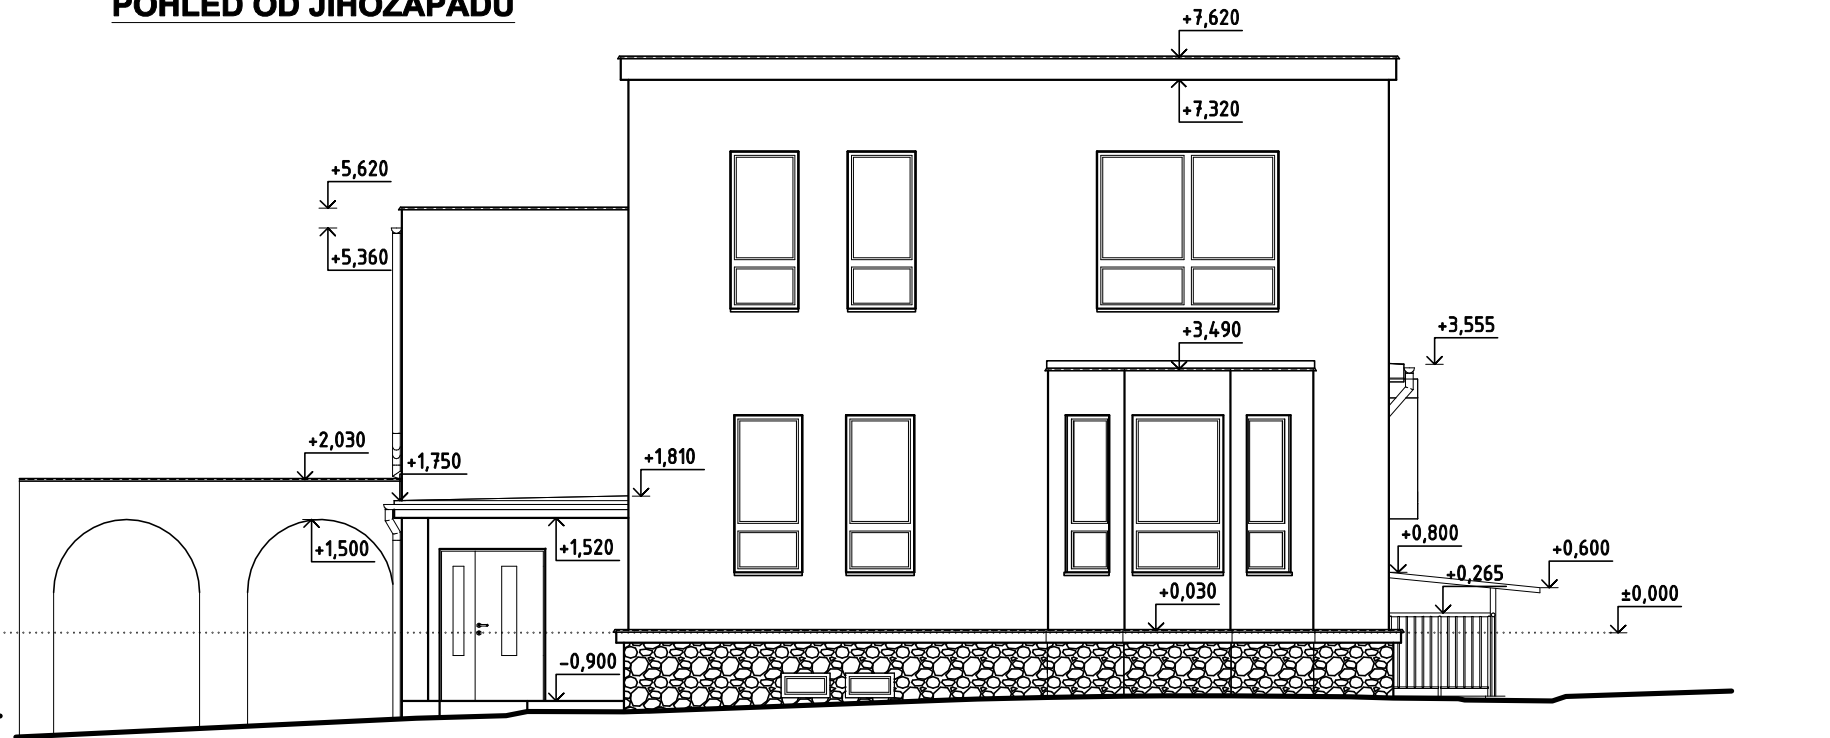

Projektant:	Kontroloval:	Zodp. projektant:	C.E.I.S. CZ s.r.o.	
Luboš Tomiczek	Ing. Zbyhněv Janczyk	Ing. Zbyhněv Janczyk	Masarykovy sady 51/27 tel. : 558 740 250 737 01 Český Těšín E-mail: info@ceis.cz www.ceis.cz	
Investor:	Město Třinec		Formát	-
Místo stavby:	Bezručova č.p. 419, 739 61 Třinec		Datum	01/2021
Akce:	MŠ BEZRUCHOVA 419, TŘINEC - SNIŽOVÁNÍ ENERGETICKÉ NÁROČNOSTI BUDOVY MŠ		Účel	DPS
Část:	D.1.1 Architektonicko-stavební řešení		Č. zakázky	32/20
Obsah výkresu:	POHLEDY - stávající stav		Měřítko	1:100
Číslo paré			Č. výkresu D.1.1.112	