



ŘEZ V-V (vjezd do 2. NP)

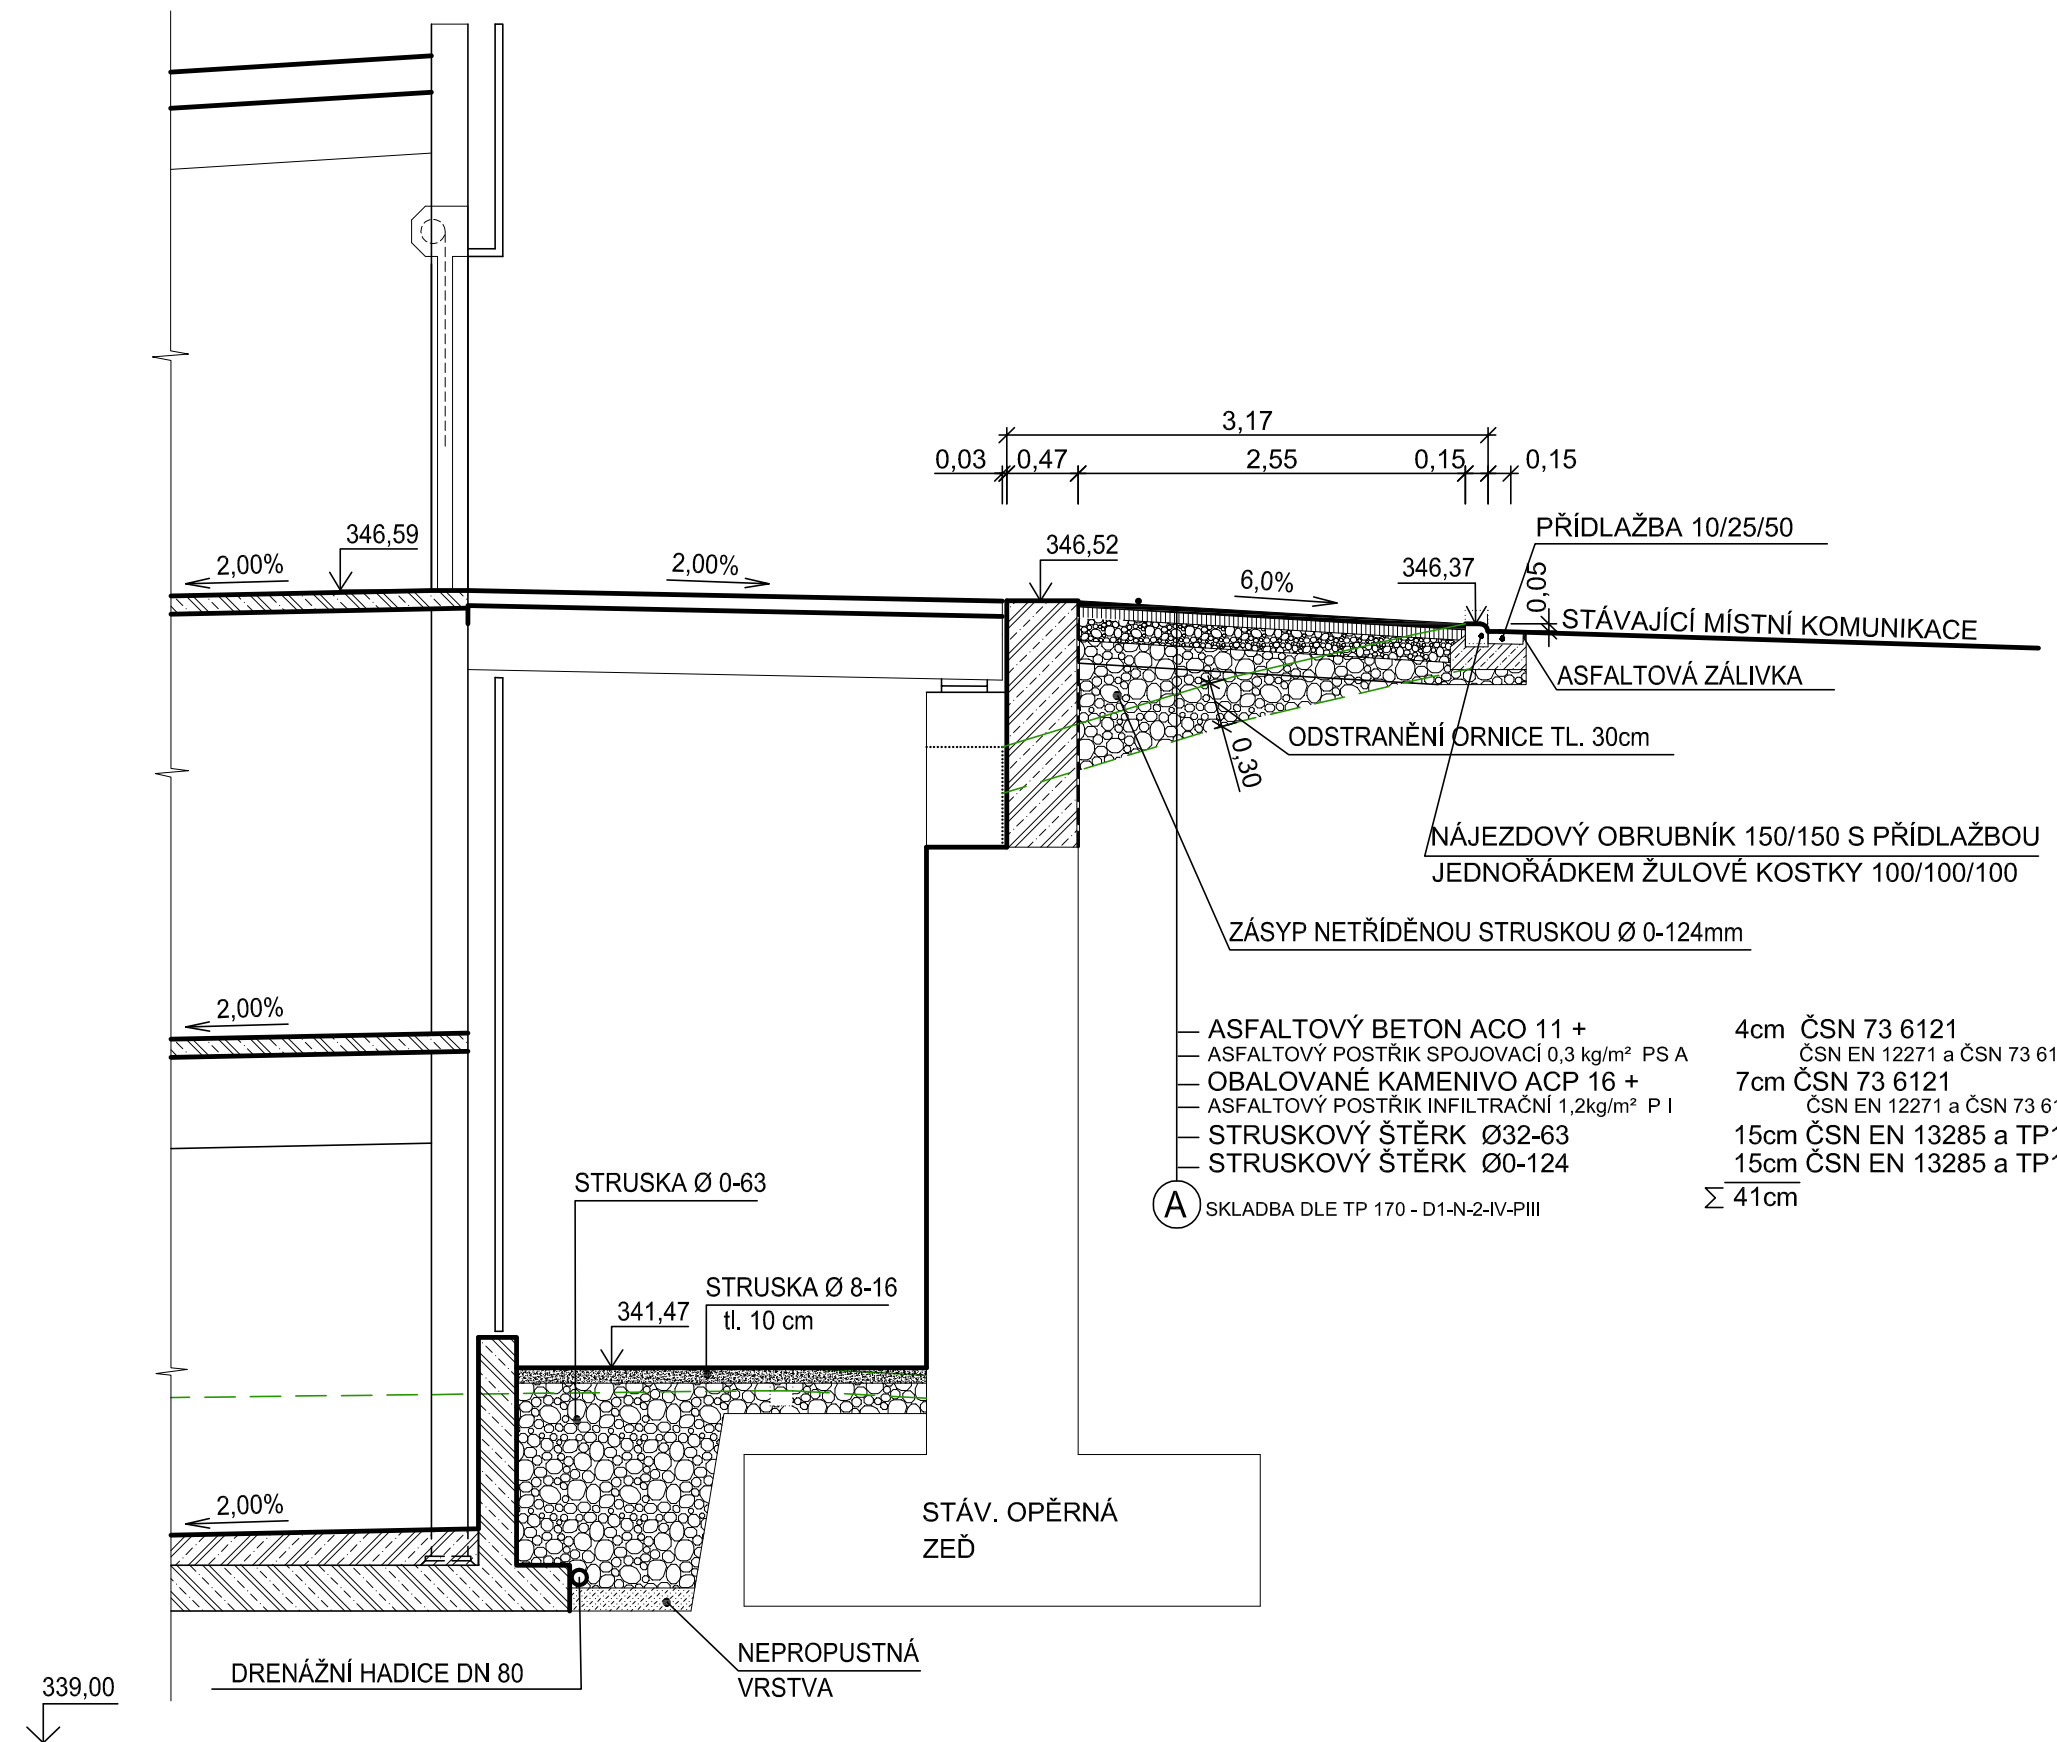

ŘEZ VI-VI (vjezd do 2. NP)

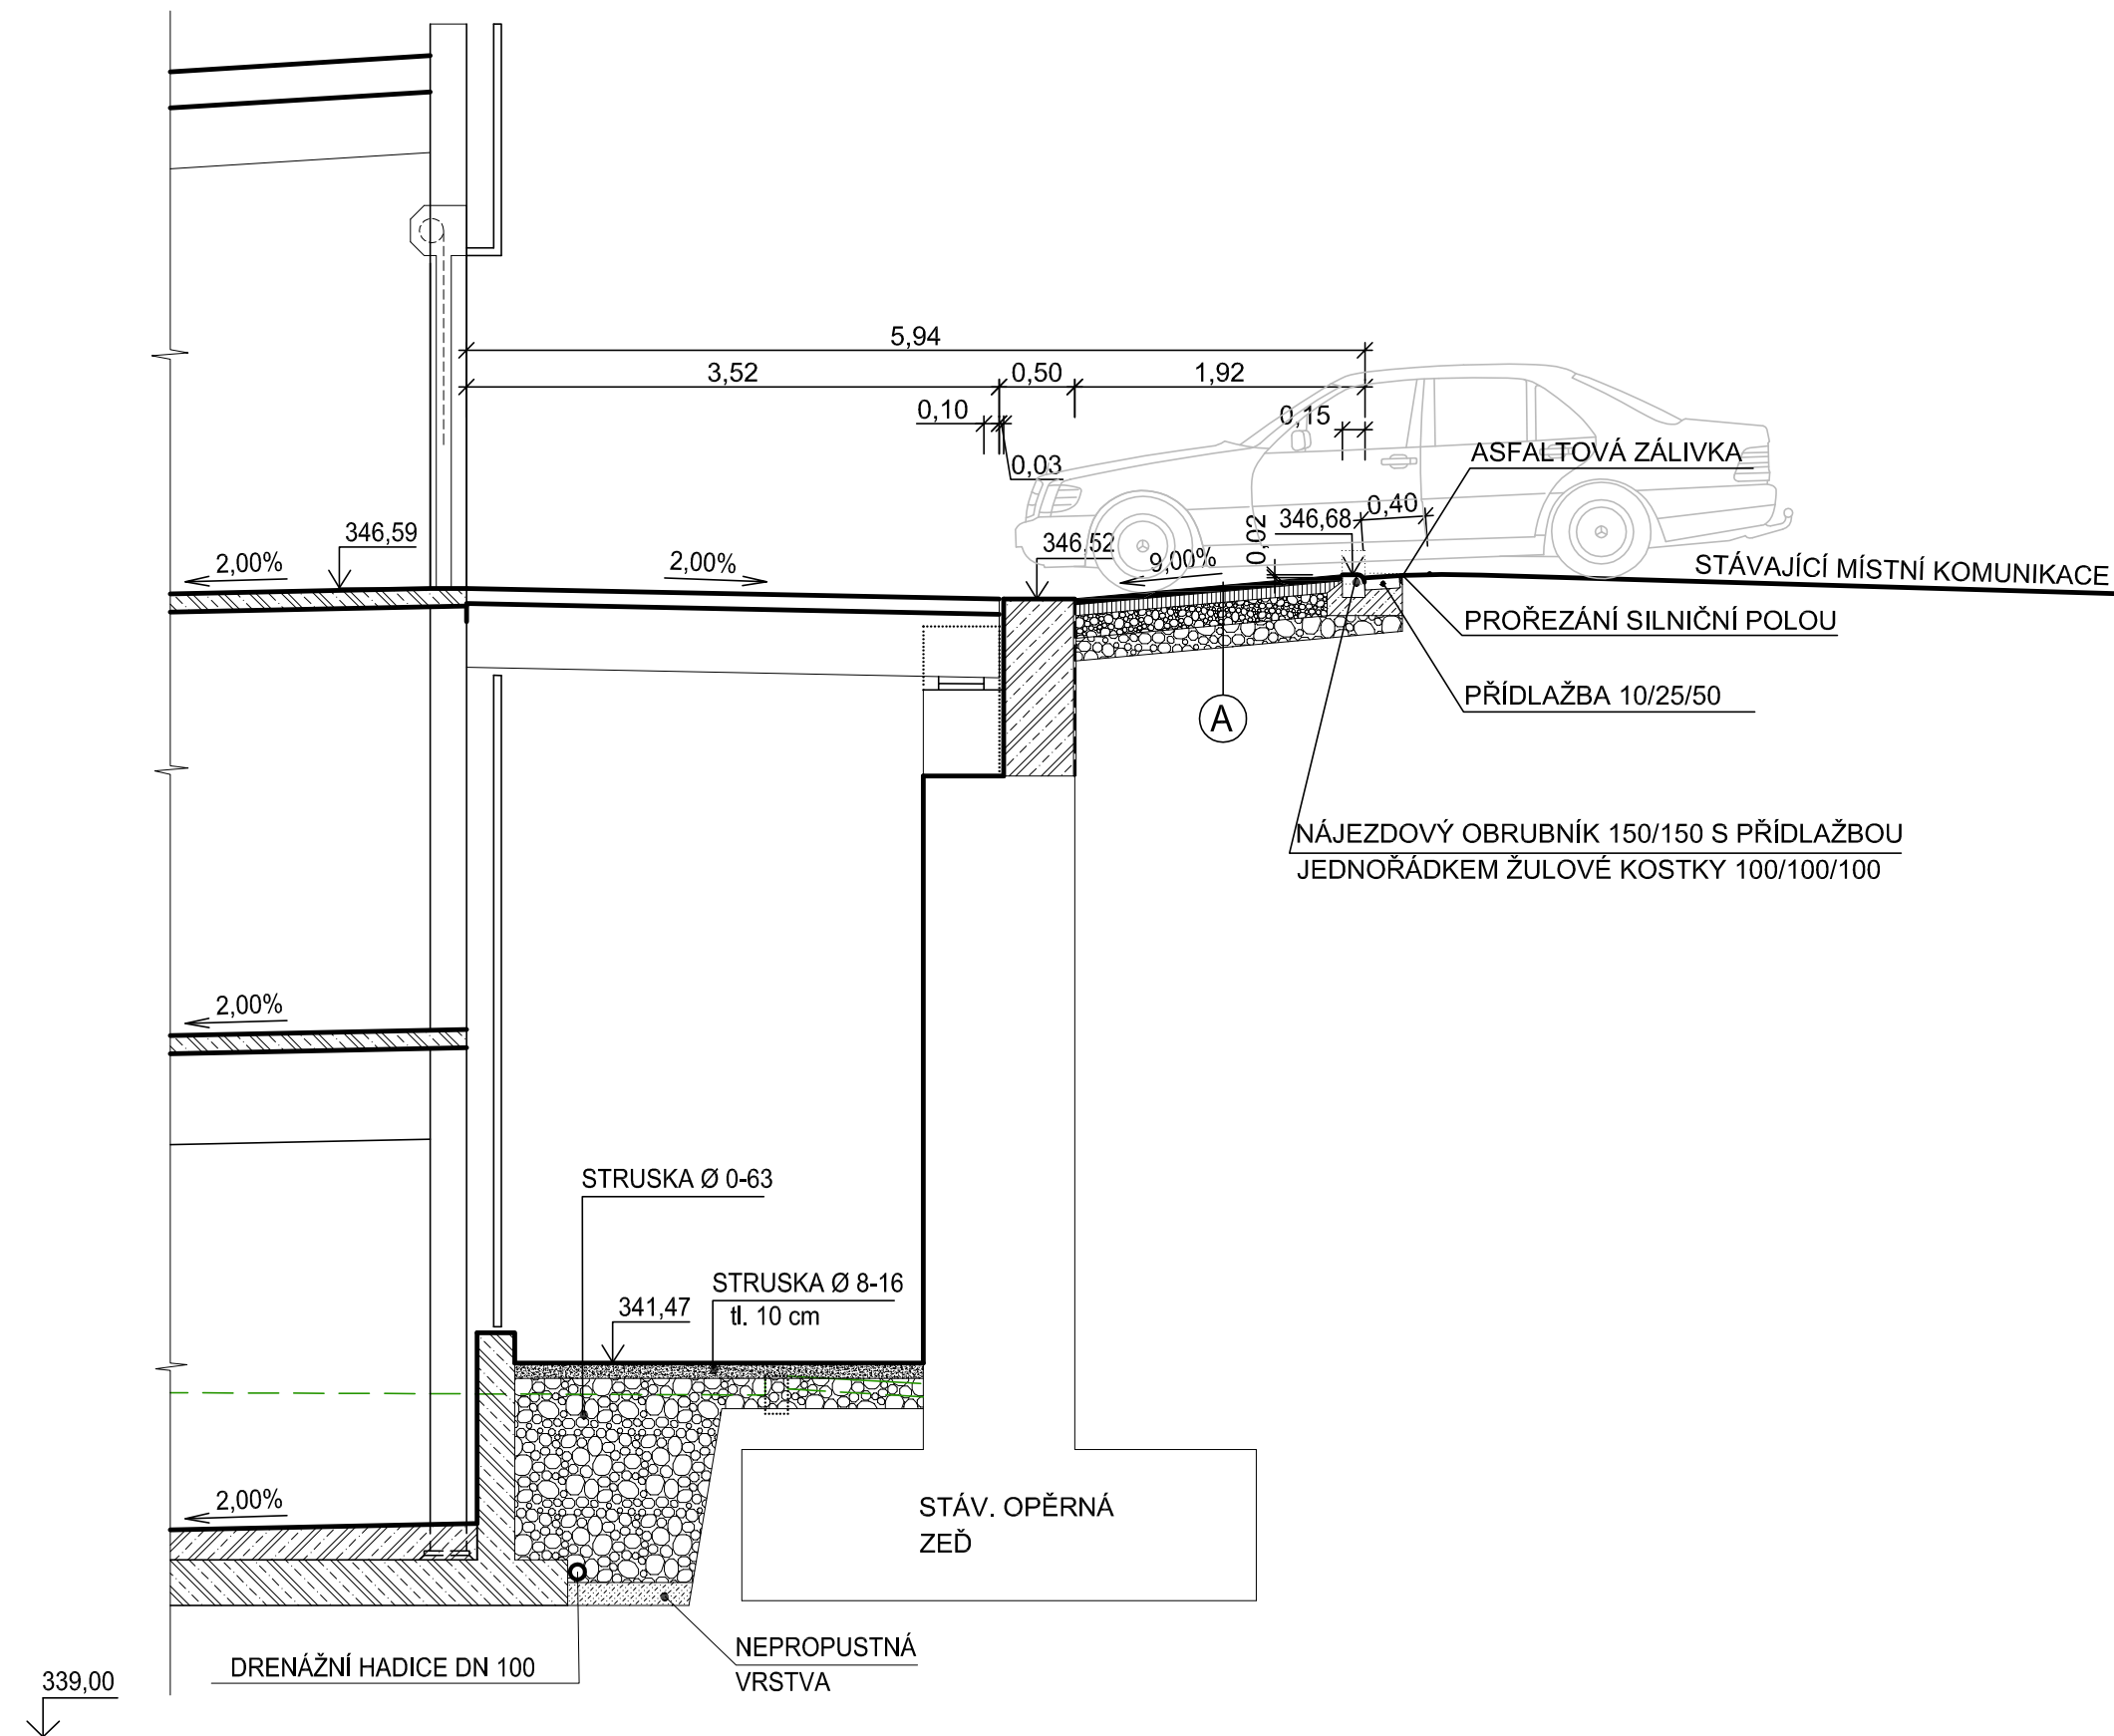

POZN.: OBSYP STRUSKOU MEZI PARKOVACÍM DOMEM A OPĚRNOU STĚNOU JE ZAPOČÍTÁN VE SO 01 PARKOVACÍ OBJEKT

VÝŠKOVÝ SYSTÉM: Bpv

Zodp. projektant Ing. FUKALA <i>Fukala</i>		Projektant Ing. FUKALA	Kontroloval ING. FUKALA	 <div>DELTA Třinec projektční atelier tel. 558 987 550 www.deltatřinec.cz</div>
Investor	Statutární město Třinec, Jablunkovská 160, 739 61 Třinec			
Místo stavby	kú. Dolní Lištná, parc č. 561/5, 561/6,561/8,561/12			
Název  PARKOVACÍ OBJEKT SOSNA  SO 101 KOMUNIKACE				
Výkres  CHARAKTERISTICKÉ ŘEZY V-V, VI-VI				
Číslo výkresu  R-31-19-101-6				
Formát		4A4		
Datum		12/2020		
Účel dokument.		DPS		
Měřítko		1:50		
Číslo zakázky		31/2019		
Číslo archivní		D-31-2019		