



ŘEZ XI-XI PROSTOREM S ÚPRAVOU UMOŽŇUJÍCÍ VSTUP PĚŠÍCH DO PROSTORU VOZOVKY

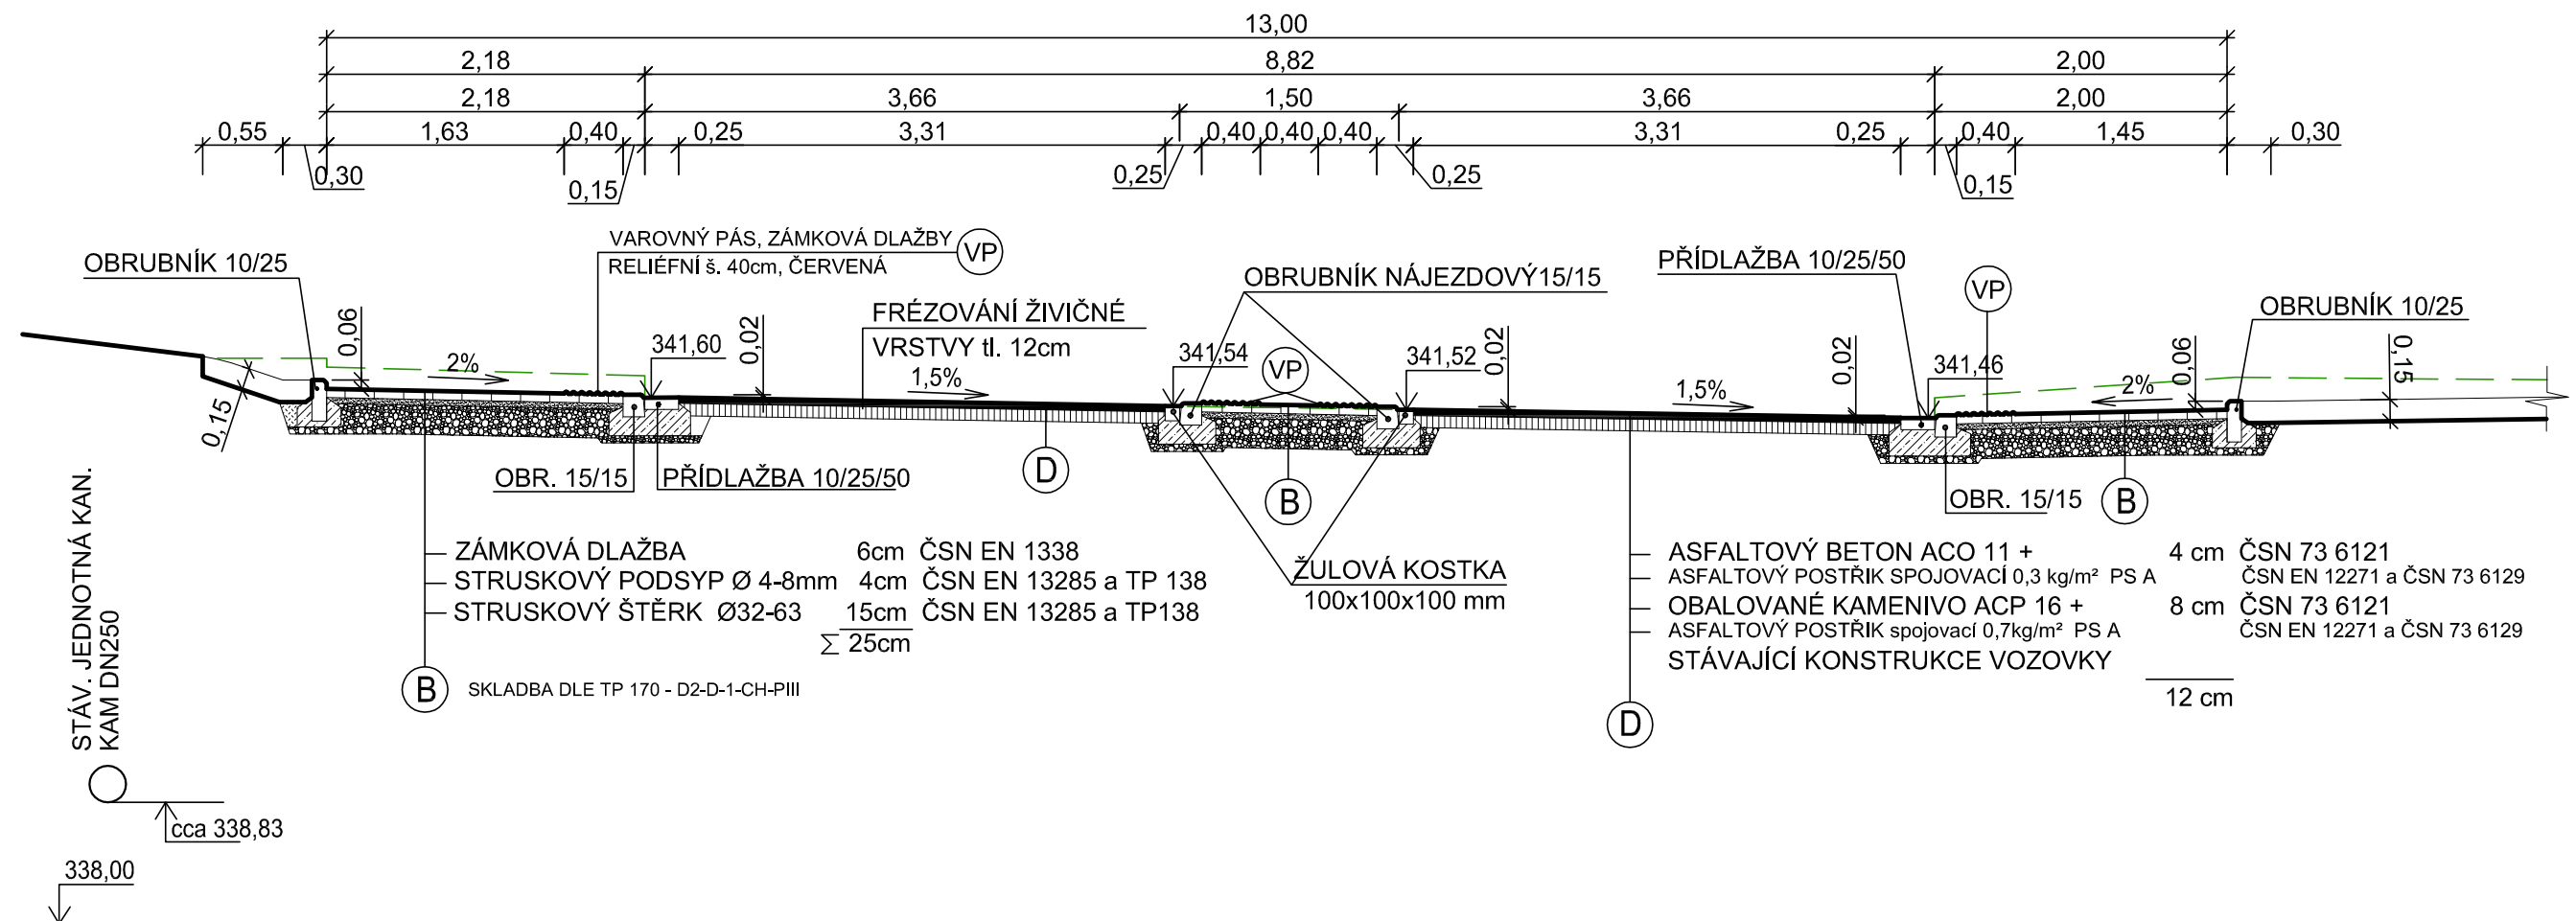

PODÉLNÝ ŘEZ OSTRŮVKEM

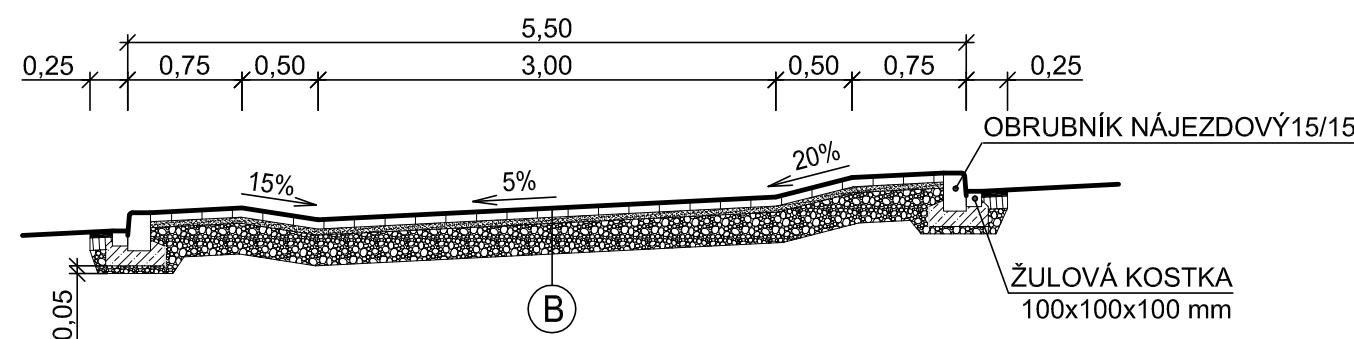

VÝŠKOVÝ SYSTÉM: Bpv

Zodp. projektant Ing. FUKALA <i>Fukala</i>		Projektant Ing. FUKALA	Kontroloval ING. FUKALA	 DELTA Třinec projekční ateliér tel. 558 987 560 www.deltatřinec.cz	
Investor	Statutární město Třinec, Jablunkovská 160, 739 61 Třinec			Formát	2A4
Místo stavby	kú. Dolní Lištná, parc č. 561/5, 561/6, 561/8, 561/12			Datum	12/2020
Název PARKOVACÍ OBJEKT SOSNA SO 101 KOMUNIKACE				Účel dokument.	DPS
				Měřítko	1:50
				Číslo zakázky	31/2019
				Číslo archivní	D-31-2019
Výkres CHARAKTERISTICKÝ ŘEZ XI -XI				Číslo výkresu R-31-19-101-9	