
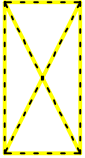
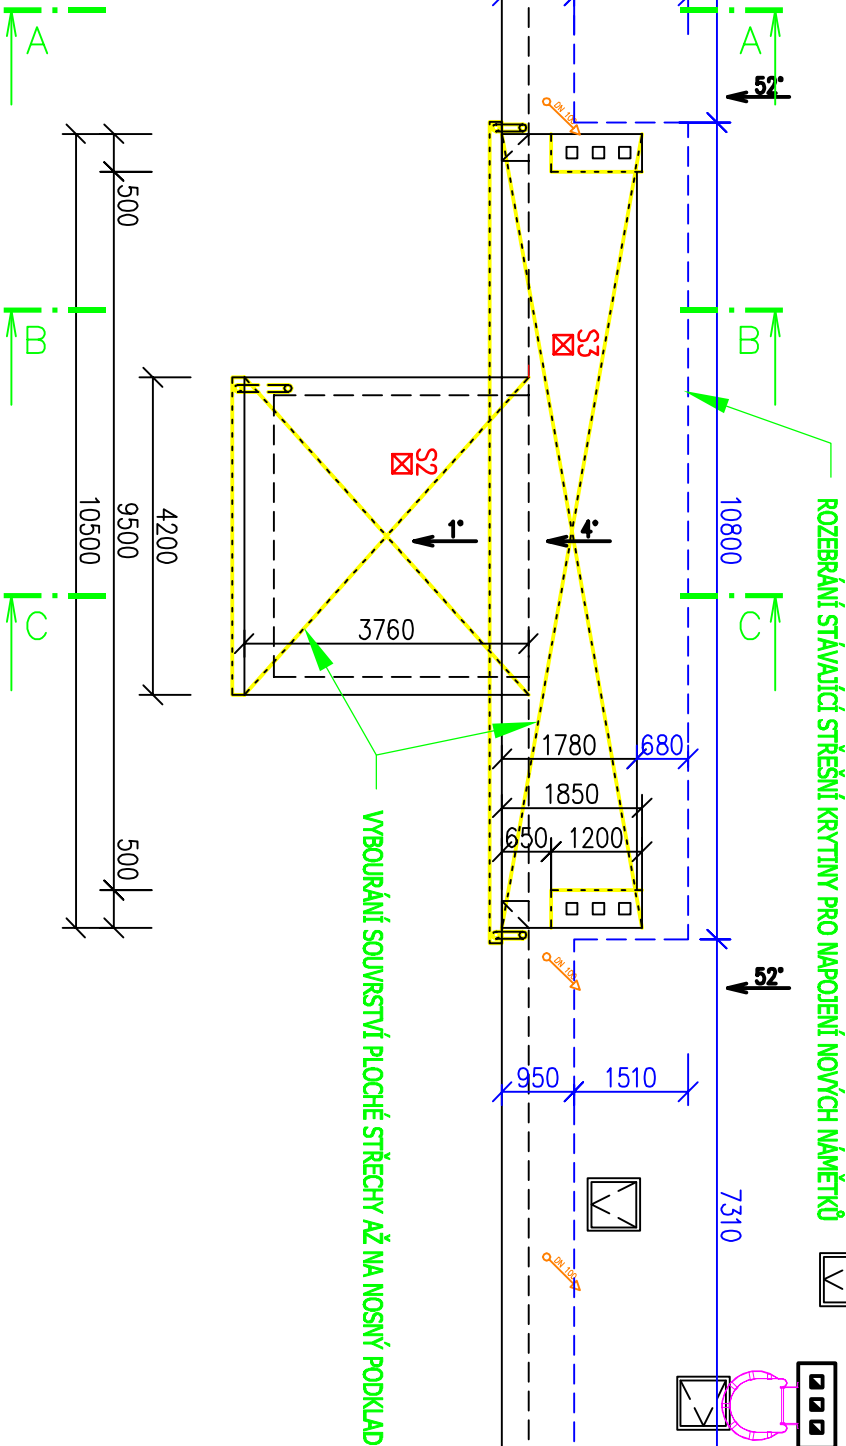


- Skladba ploché střechy nad schodištěm - Sonda č. 2:**
- Souvrství asf. pásů tl. cca 45 mm - **Odstranit**
 - Škvárobeton tl. cca 55 mm - **Odstranit**
 - Škvárový/struskový spádovaný násyip tl. cca 70 mm - **Odstranit**
 - Nosná žb stropní deska
 - VC omítka
- Skladba ploché střechy nad chodbou 4.NP - Sonda č. 3:**
- Souvrství asf. pásů tl. cca 60 mm - **Odstranit**
 - Škvárobeton tl. cca 55 mm - **Odstranit**
 - Nosná žb stropní deska
 - VC omítka

LEGENDA STAVEBNÍCH MATERIÁLŮ A HMOT

-  Stávající zděné konstrukce z CP na MVC
-  Bourané konstrukce



BOURACÍ PRÁCE:

- Bude provedeno vybourání balkonových plastových dveří, včetně přechodového stupně
- Současně se provede DMTŽ ocel. zábradlí plochých střech a odstranění souvrství ploché střechy až na nosnou žb konstrukci stropu
- Bude provedena demontáž stávajících odvětrávacích komínků a sněhových zachytávačů
- Provede se kompletní demontáž flacované krytiny a částí tabulové plechové střšní krytiny typ "DACHMAN", včetně separační asf. lepenky
- Provede se kompletní demontáž veškerých klempířských prvků (žlabů, svodů až po lapáče střšních splavenin)
- Bude provedna dočasné DMTŽ bleskosvodu pro zpětnou montáž
- Provede se demontáž celoplošného bednění, včetně rozebrání částí vazby konstrukce krovu pro napojení nové konstrukce krovu
- Bude provedena důsledná sanace dřevěné konstrukce krovu viz. TZ

Vypracoval :	Projekční kancelář lay-out s.r.o., nám. Svobody 527, 739 61 Třinec mobil: +420 776 213 159 / cleslar@lay-out.cz
Investor :	Statutární město Třinec, Jabunkovská 160, 739 61 Třinec
Místo stavby :	Obec Třinec, k.ú. Třinec, parc.č. 1245/2, 1247/15.
Název stavby :	Bytový dům, nám. Míru č.p. 479 – rekonstrukce ploché střechy
Výkres :	Číslo výkresu :
PŮDORYS STŘECHY – Stávající stav	D.03