


Doplnění KCE krovu sklon 18° - 2x kpl  
Pozednice 160/160 mm - 2x 6 m  
Doplnění krokvi 100/160 mm - 7x 4,5 m  
Sloupky 160/160 mm - 4x 1,0 m  
Pásky 160/160 mm - 2x 3,5 m  
Kleštiny 50/160 mm - 6x 4,0 m

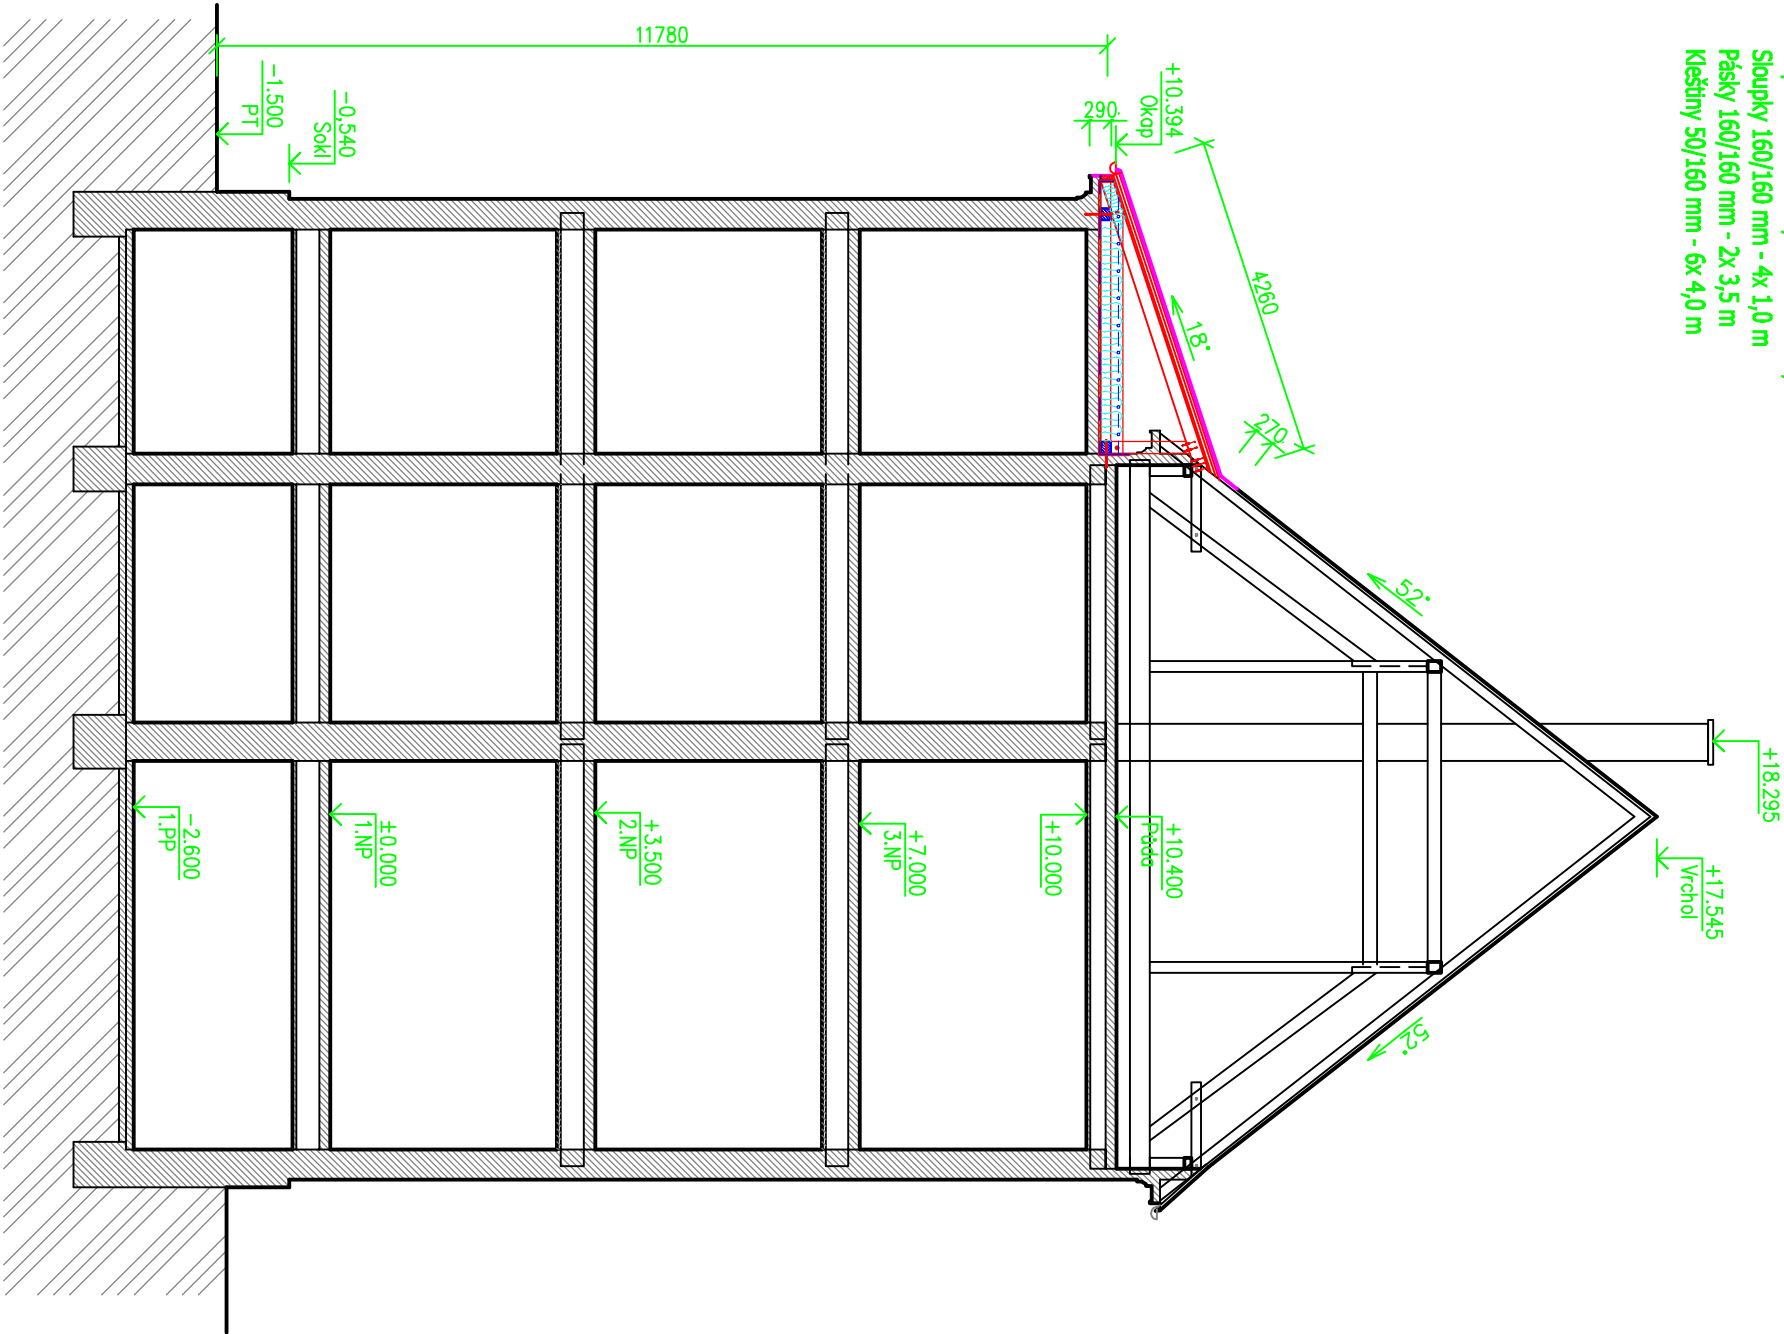

- Skladba nově navržené střešní krytiny cca 97,1 m2:**
- Střešní plechová falcovaná (2x stojatý spoj - falc)
  - Separční podkladní pás samolepicí
  - Celoplošné bednění z prken tl. 28 mm
  - Latování 60/60 mm + podkladní těsnící páska
  - Pojistná střešní fólie (energeticky úsporná membrána)
  - Celoplošné bednění z prken tl. 25 mm (péro/drážka)
  - Nová dřevěná nosná konstrukce krovu
  - Provětrávaný půdní prostor

## LEGENDA STAVEBNÍCH MATERIÁLŮ A HMOT

- Stávající zděné konstrukce z CP na MVC
- Stávající rostlý terén

TEPELNÁ IZOLACE Z MINERÁLNÍ VLNY - TL. 240 (2x120) MM  
+ PODKLADNÍ PAROTĚSNÁ FÓLIE S PŘELEPENÝMI SPOJI, VYTÁHNOUT NA SVISLOU ČÁST  
PO OBVODU + Z VRCHNÍ STRANY SEPARAČNÍ DIFUZNÍ FÓLIE

Vypracoval :    Projektční kancelář lay-out s.r.o., nám. Svobody 527, 739 61 Třinec mobil: +420 776 213 159 / cleslar@lay-out.cz	
Investor :    Statutární město Třinec, Jablunkovská 160, 739 61 Třinec	
Místo stavby :    Obec Třinec, k.ú. Třinec, parc.č. 1245/2, 1247/15.	
Název stavby :    Bytový dům , nám. Míru č.p. 479 – rekonstrukce ploché střechy	
Výkres :    SVISLÝ ŘEZ A - Návrh	

<div><div>PROJEKČNÍ KANCELÁŘ</div><div>lay-out</div></div>	
Datum vypracování :	05 / 2020
Stupeň dokumentace :	DSP
Číslo zakázky :	L2020-24
Měřítko :	1:100
Číslo výkresu :	D.10