



POHLED BOČNÍ 1

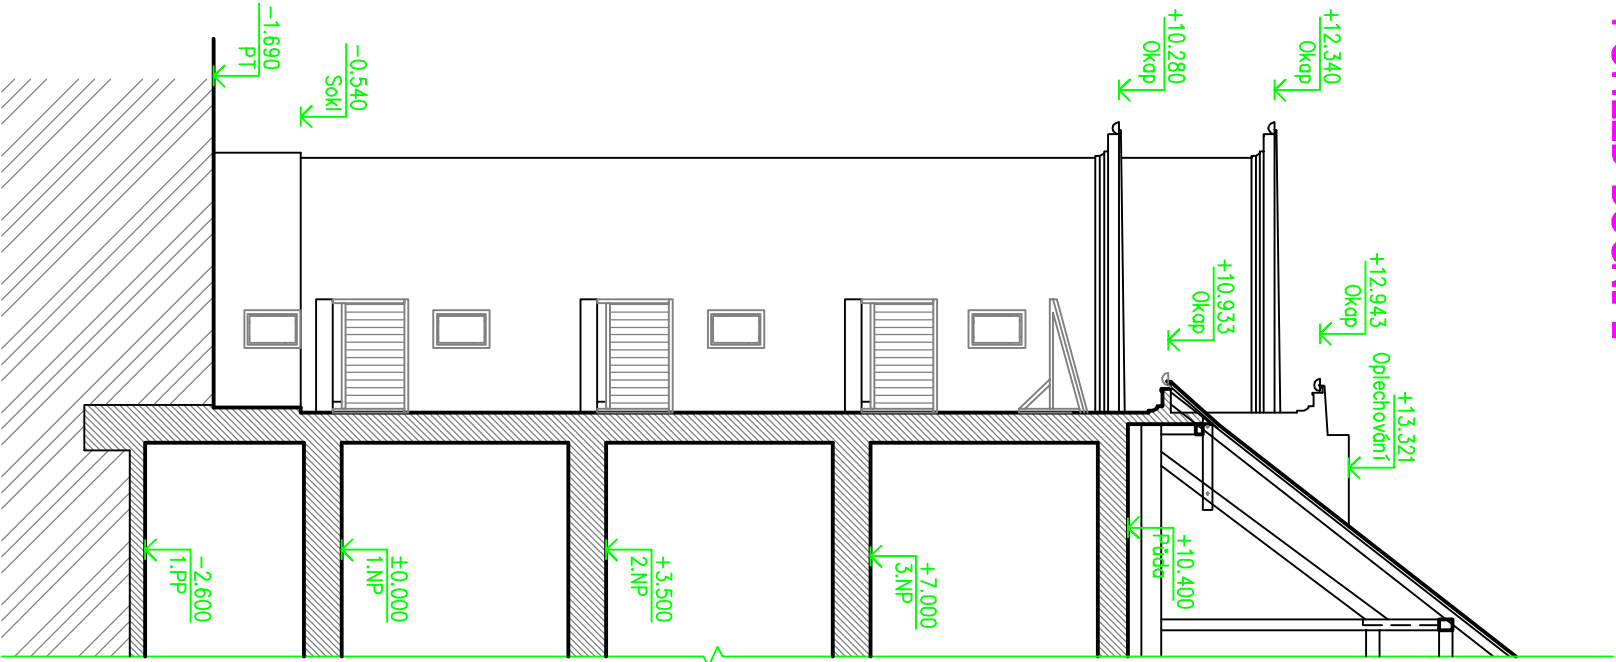

POHLED BOČNÍ 2

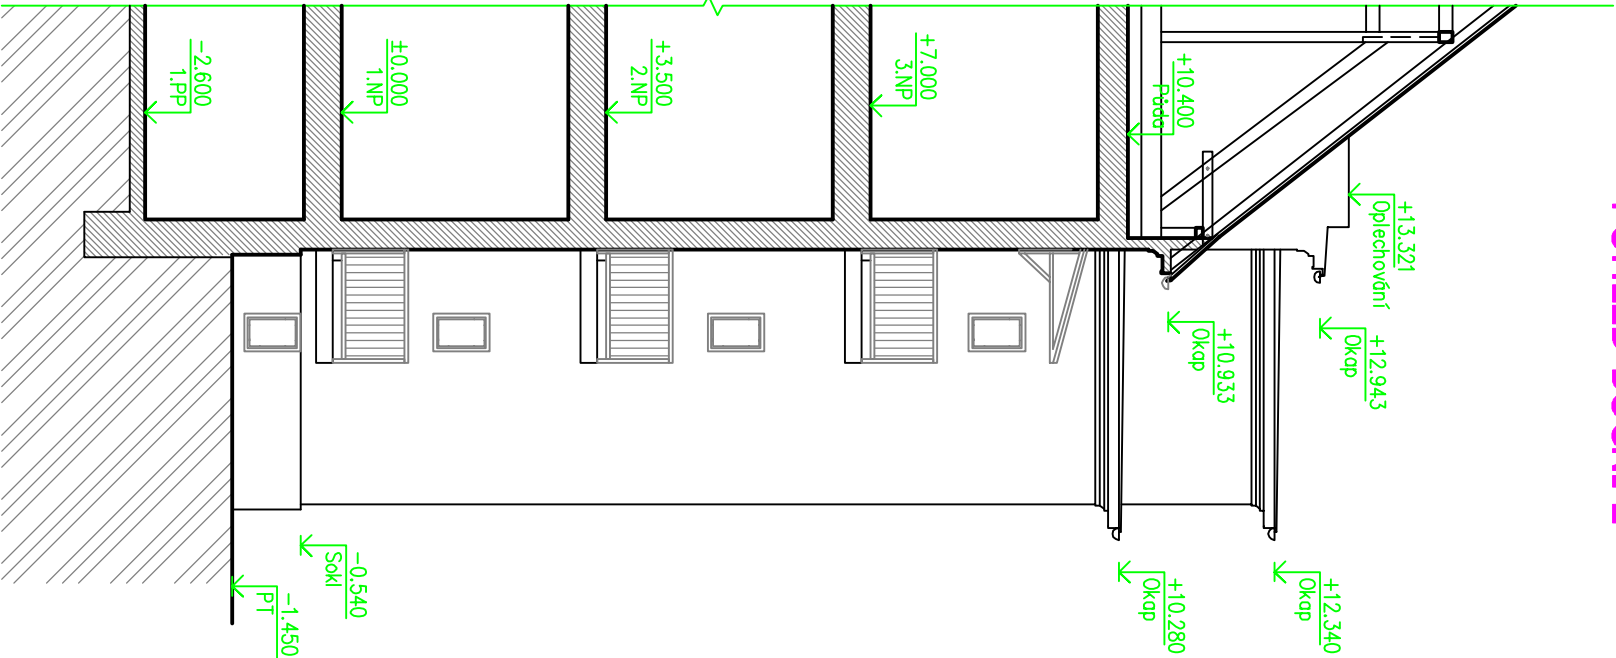

Vyracoval :	Projektční kancelář lay-out s.r.o., nám. Svobody 527, 739 61 Třinec mobil: +420 776 213 159 / cleslar@lay-out.cz
Investor :	Statutární město Třinec, Jablunkovská 160, 739 61 Třinec
Místo stavby :	Obec Třinec, k.ú. Třinec, parc.č. 1245/2, 1247/15,
Název stavby :	Bytový dům, nám. Míru č.p. 479 – rekonstrukce ploché střechy
Výkres :	POHLEDY BOČNÍ – Stávající stav

<div><div>PROJEKČNÍ KANCELÁŘ</div><div>lay-out</div></div>	
Datum vypracování :	05 / 2020
Stupeň dokumentace :	DSP
Číslo zakázky :	L2020-24
Měřítko :	1:100
Číslo výkresu :	D.07