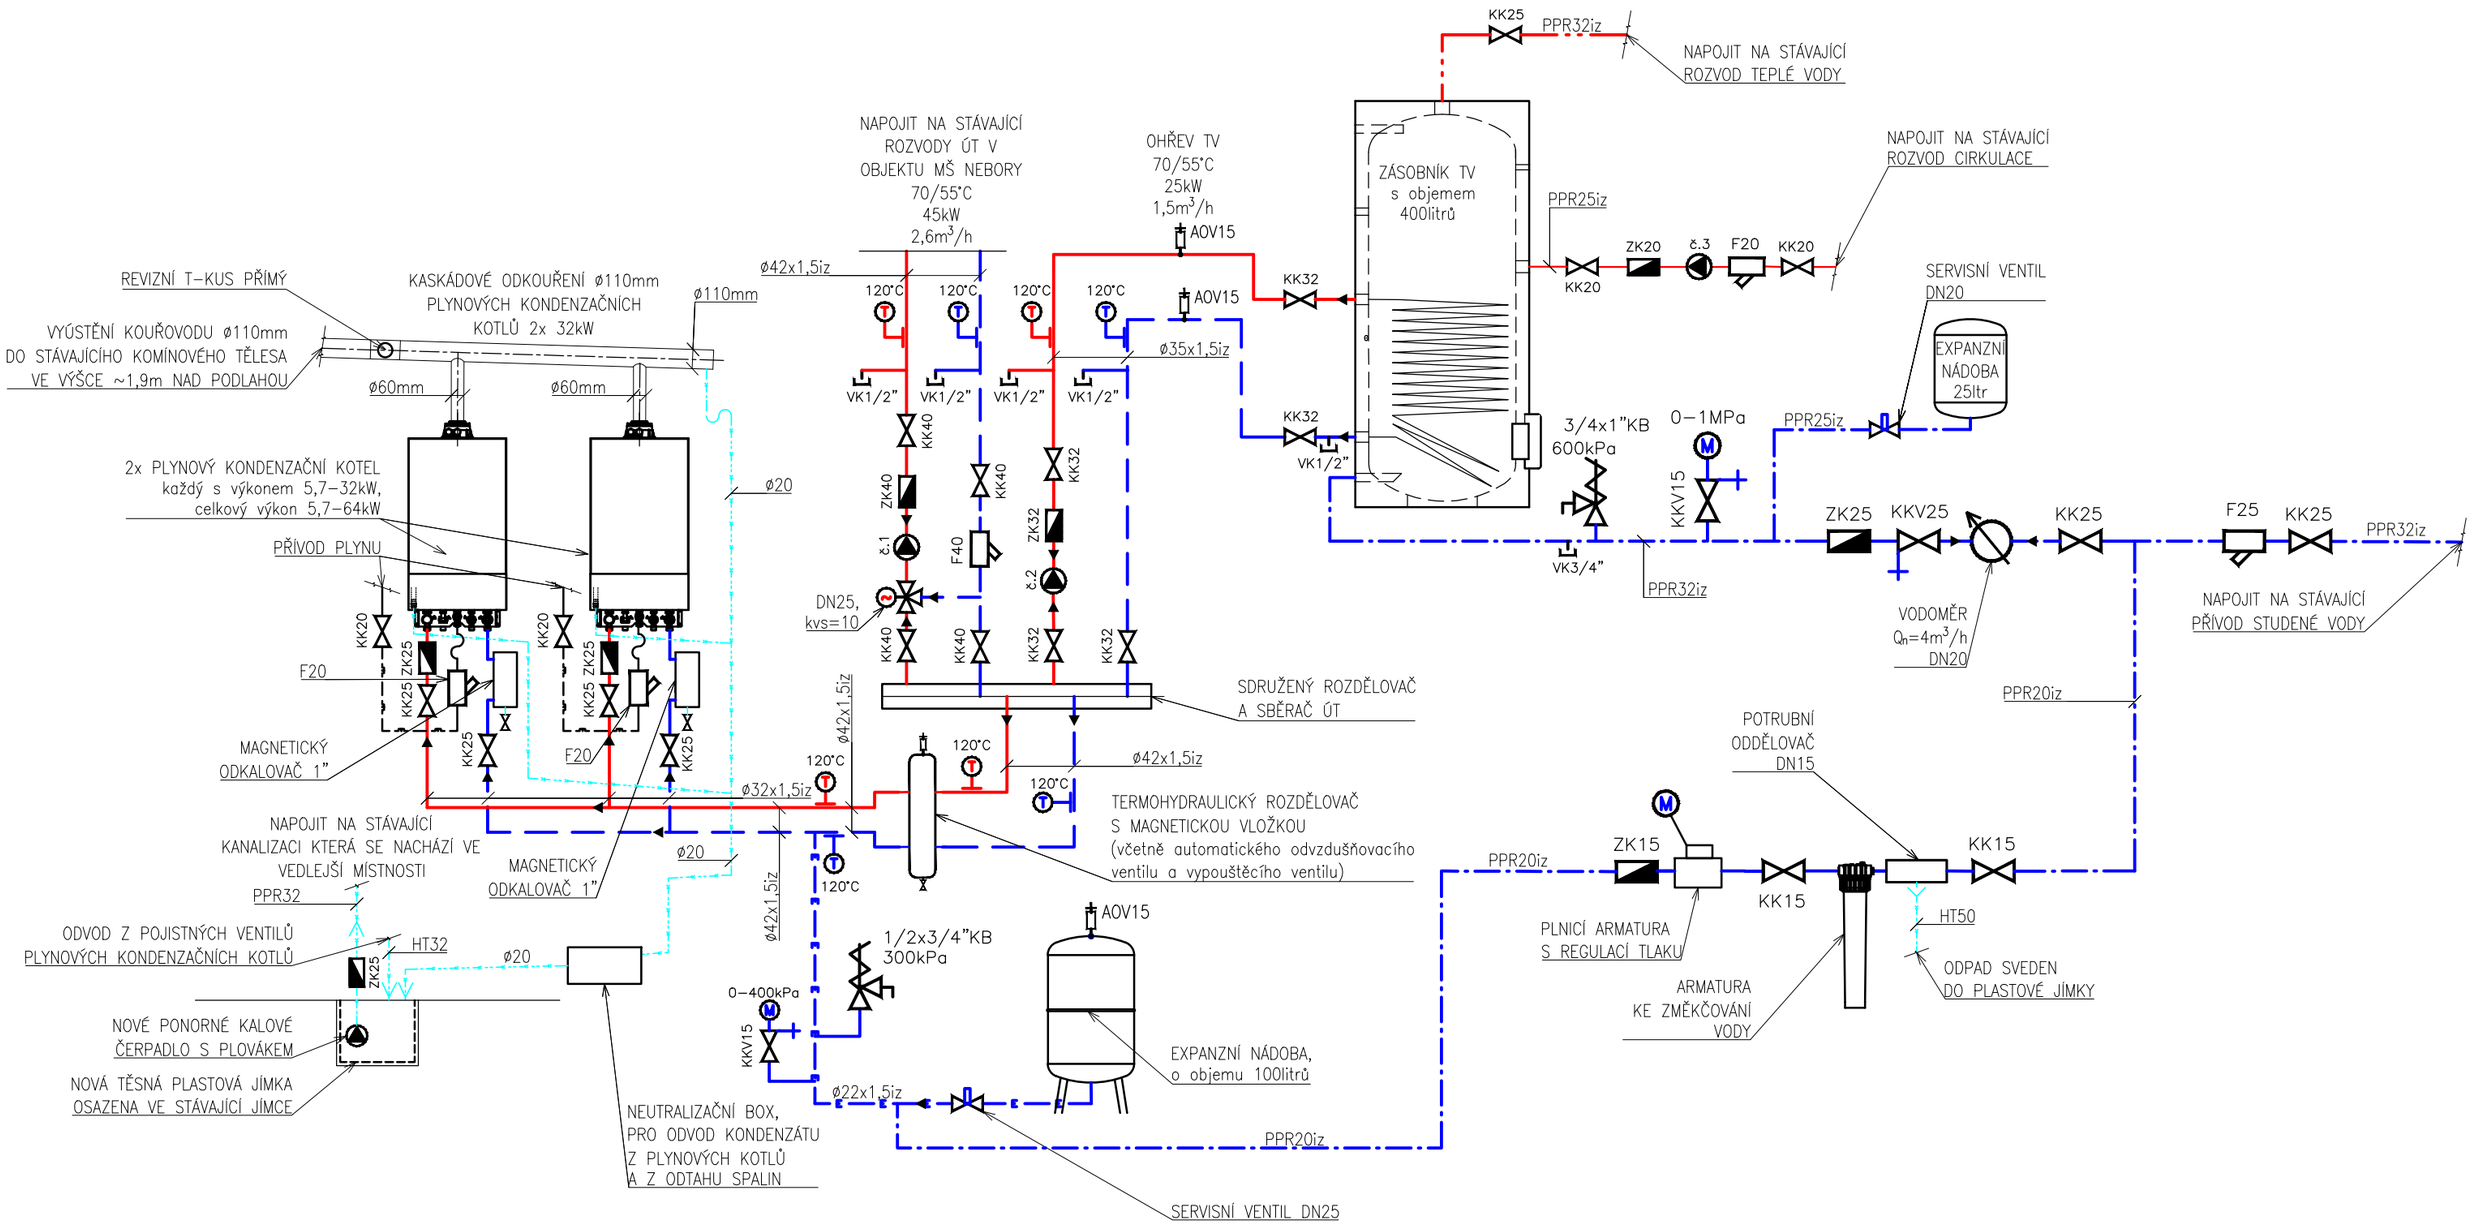

LEGENDA POTRUBÍ:

———	STÁVAJÍCÍ PŘÍVODNÍ POTRUBÍ
— — — —	STÁVAJÍCÍ VRATNÉ POTRUBÍ
———	NOVÉ PŘÍVODNÍ POTRUBÍ
- - - -	NOVÉ VRATNÉ POTRUBÍ
———	KANALIZACE
———	EXPANZNÍ POTRUBÍ
———	STUDENÁ VODA
PPR20	PLASTOVÉ POTRUBÍ
DN80iz	OCELOVÉ POTRUBÍ, IZOLOVÁNO

LEGENDA ARMATUR:

	KULOVÝ KOHOUT
	KULOVÝ KOHOUT S VYPOUŠTĚNÍM
	ZPĚTNÁ KLAPA
	FILTR
	VYPOUŠTĚCÍ VENTIL
T M	TEPLOMĚR (PŘÍLOŽNÝ), TLAKOMĚR
	POJISTNÝ VENTIL

POZNÁMKA:

1. VÝKON KOTLŮ JE UVÁDĚN PRO TEPLOTNÍ SPÁD 50/30°C

VYPRACOVAL	ING. KANTOR	☎ 558 321 152 hegas@hegas.cz www.hegas.cz HEGAs, s.r.o. Kaštanová 182 739 61 Třinec
KONTROLOVAL	ING. KAWULOK	
ZODP.PROJEKTANT	ING. KAWULOK	

NÁZEV STAVBY	REKONSTRUKCE PLYNOVÉ KOTELNY V OBJEKTU MŠ NEBORY 126	STUPEŇ PD	DVZS + DPS
ČÁST STAVBY		DATUM	07/2021
MÍSTO STAVBY	NEBORY 126, 739 61 TŘINEC - NEBORY	FORMÁT	A3
STAVEBNÍK	STATUTÁRNÍ MĚSTO TŘINEC, JABLUNKOVSKÁ 160, 739 61	MĚŘÍTKO	-
OBSAH VÝKRESU	TECHNOLOGIE ZDROJE TEPLA - SCHÉMA	ČÍSLO ZAKÁZKY: 321 211	ČÍSLO VÝKRESU: 2