



LEGENDA

ODSTRAŇOVANÉ KONSTRUKCE


STÁVAJÍCÍ KONSTRUKCE

SOUŘADNICOVÝ SYSTÉM: JTSK  
VÝŠKOVÝ SYSTÉM: BpV  
SOUVISEJÍCÍ VÝKRES 3ST21-21-1.2.4-ŘEZ A-A


STAVEBNÍK:		VYPRACOVAL:		ZODP. PROJEKTANT:					
STAT. MÍSTO TRINEC		Ing. SZLAUER		Ing. SZLAUER					
KATASTRÁLNÍ OZEMÍ: NEBORY, POZEMLKY PARC. Č. ST.158									
NÁZEV VÝKRESU:									
PŮDORYS STAVEBNÍCH ÚPRAV ODSTRAŇOVANÉ KONSTRUKCE									
						STUPEŇ		DWZS+DPS	
						POČET PARÉ		5	
						REVIZE		0	
DATUM		7/2021							
FORMÁT		2 x A4							
NÁZEV STAVBY:		ARCHIV. Č. VÝKR.		MĚŘÍTKO					
REKONSTRUKCE PLYNOVÉ KOTELNY V OBJEKTU MS NEBORY 126		3DP21-21-1.2.2		1 : 50					

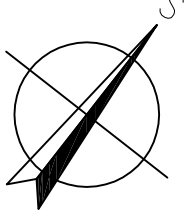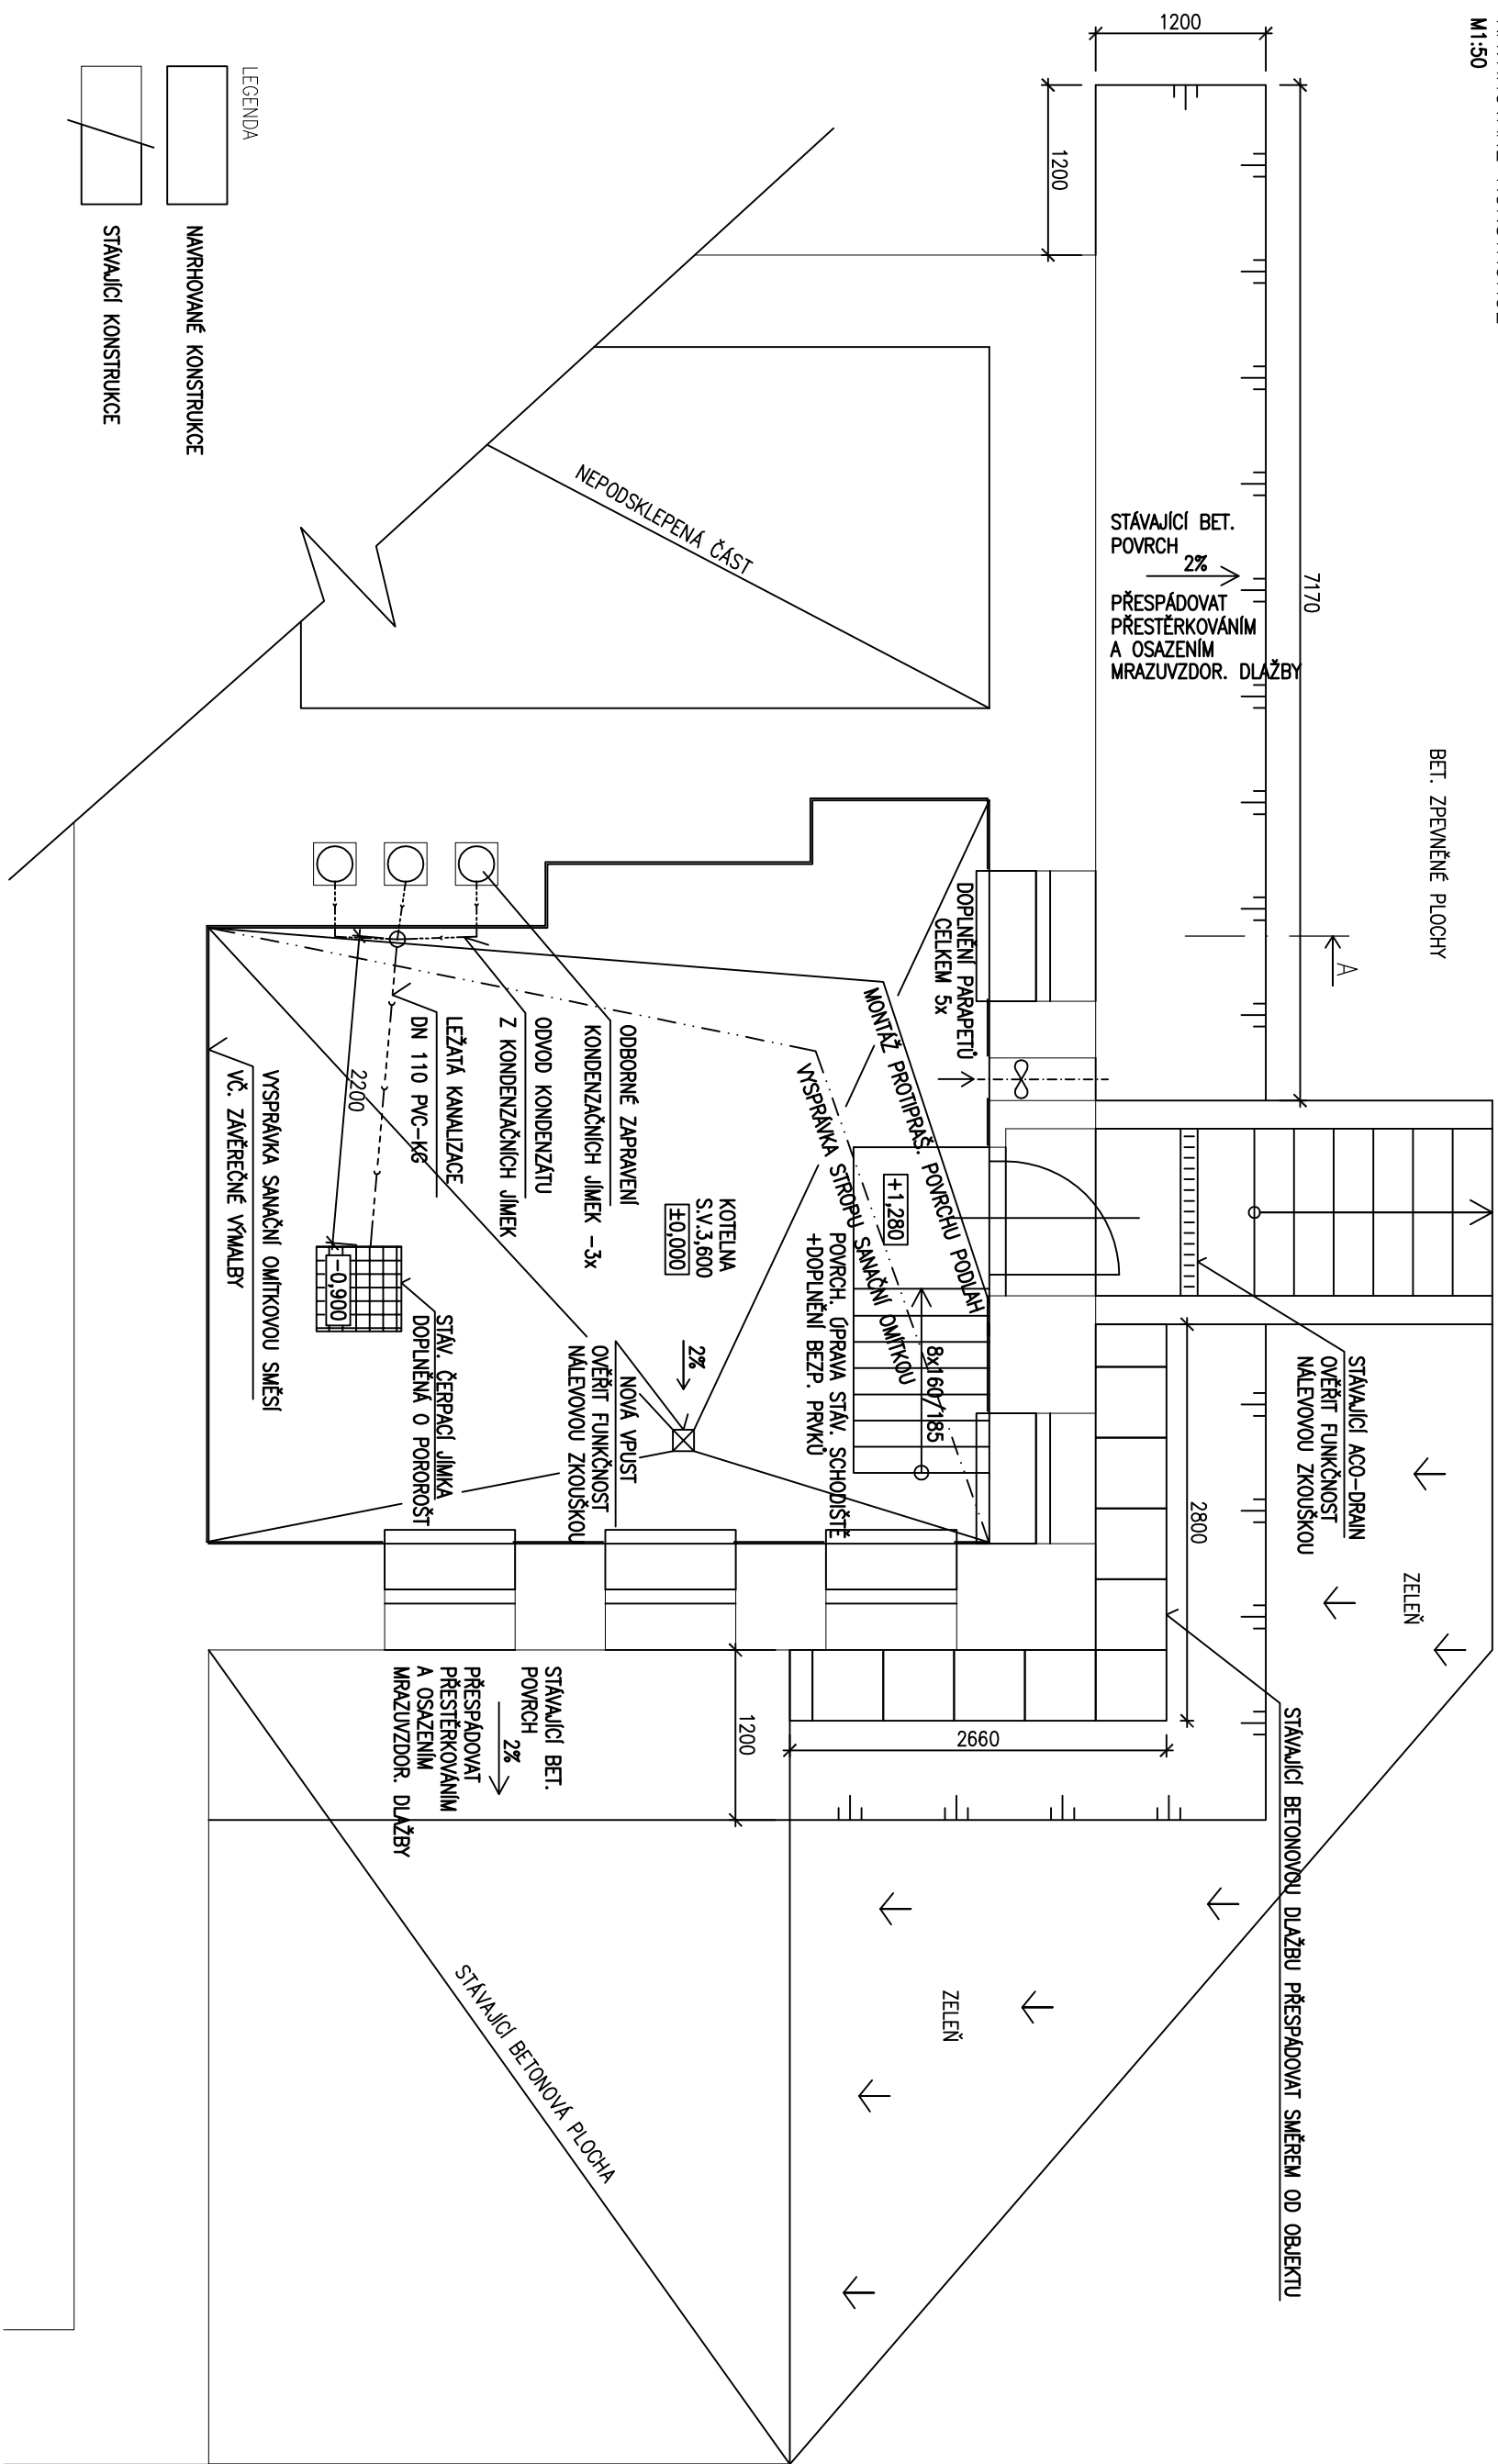

SOUŘADNICOVÝ SYSTÉM: JTSK  
VÝŠKOVÝ SYSTÉM: BpV  
SOUVISEJÍCÍ VÝKRES 3ST21-21-1.2.4-ŘEZ A-A

STAVEBNÍK:		VYPRACOVAL:	ZODP. PROJEKTANT:		
STÁL. MĚSTO TŘINEC		Ing. SZLAUER	Ing. SZLAUER		
KATASTRÁLNÍ ÚZEMÍ: NEBORY, POZEMLKY PARC. Č. ST.158					
NÁZEV VÝKRESU:				STUPĚŇ	DVZS+DPS
PŮDORYS STAVEBNÍCH ÚPRAV NAVRHOVANÉ KONSTRUKCE				POČET PARE	5
				REVIZE	0
				DATUM	7/2021
				FORMÁT	2x A4
NÁZEV STAVBY:				ARCHIV. Č. VÝKR.	MĚŘÍTKO
REKONSTRUKCE PLYNOVÉ KOTELNY V OBJEKTU MS NEBORY 126				3DP21-21-1.2.31	: 50

ŘEZ A-A  
A SCHÉMA SANACE STĚNY-VARIANTA INJEKTÁŽÍ  
M1:25

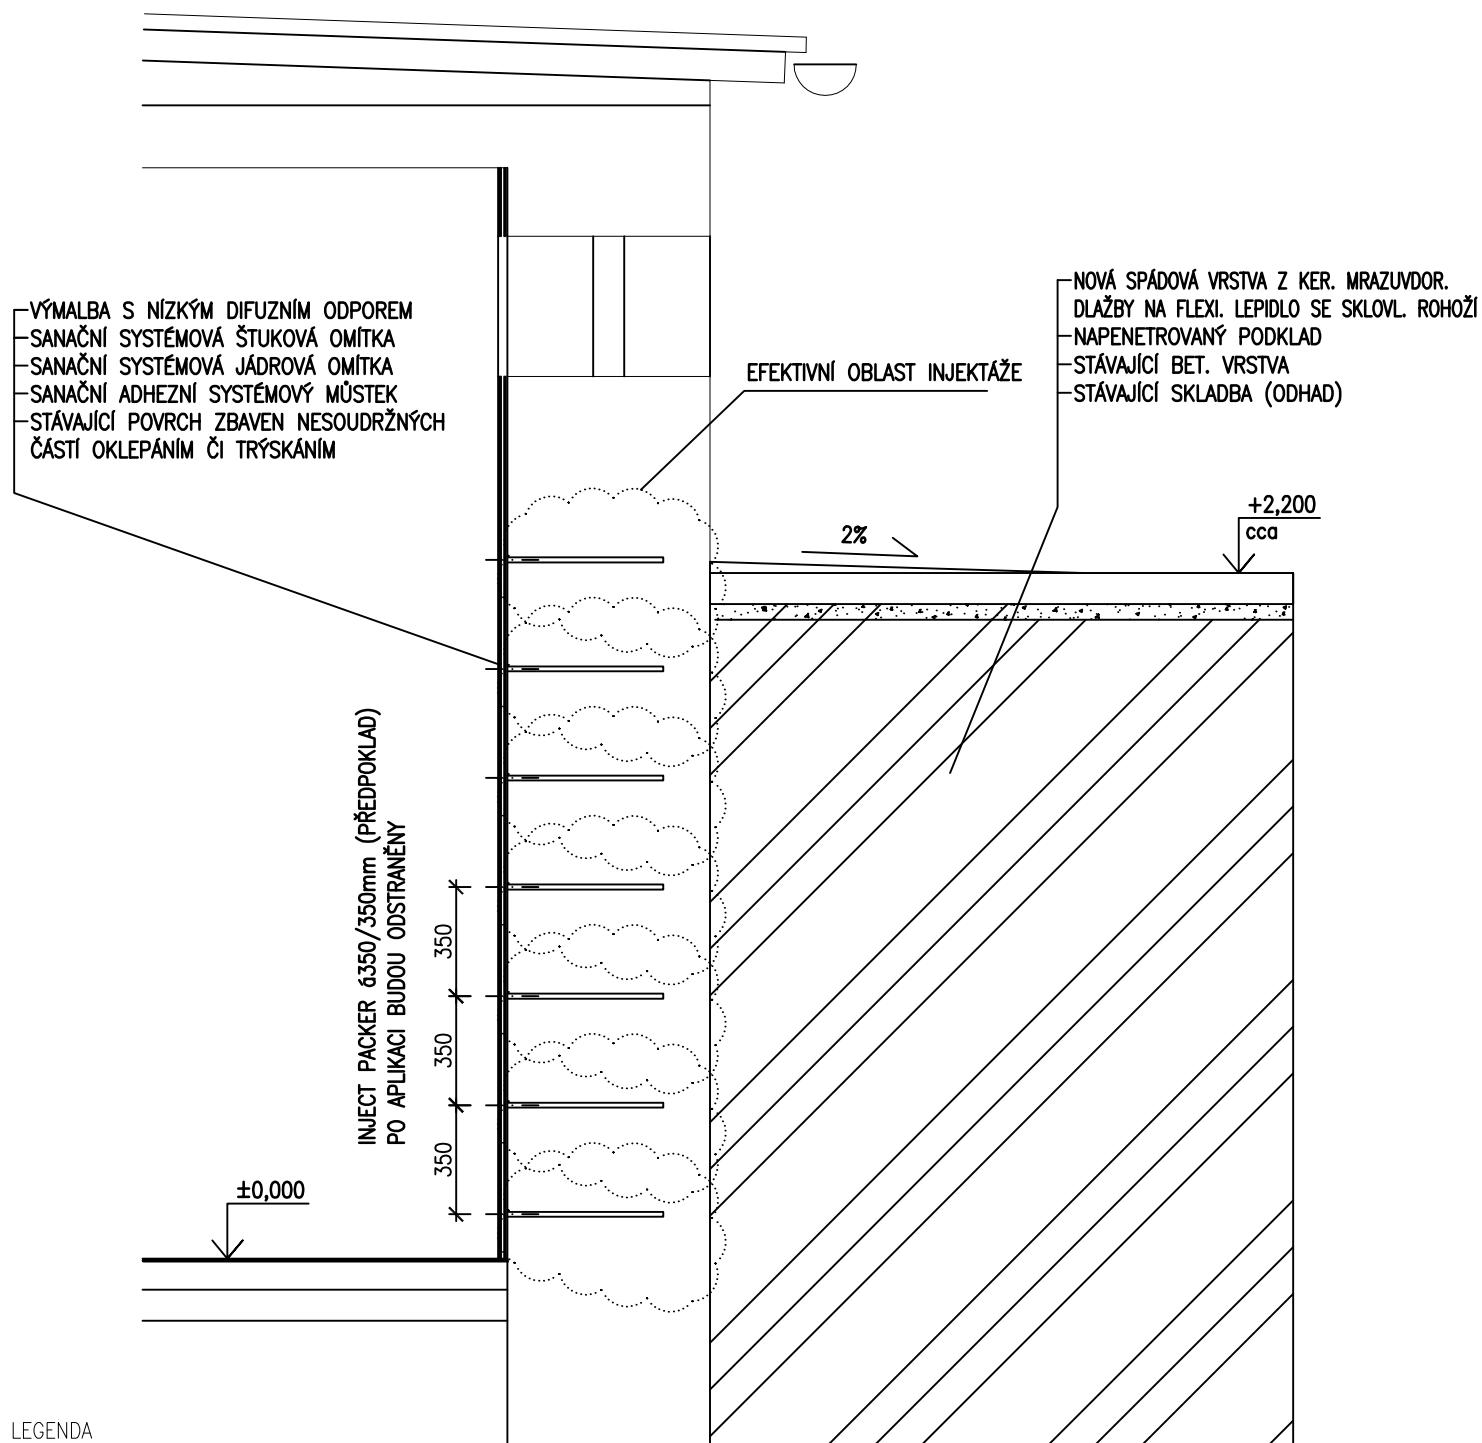

LEGENDA

	BOURANÉ KONSTRUKCE
	NOVÉ KONSTRUKCE
	STÁVAJÍCÍ KONSTRUKCE

STAVEBNÍK:	VYPRACOVAL:	ZODP. PROJEKTANT:		
STAT. MĚSTO TRINEC	Ing. SZLAUER	Ing. SZLAUER		
KATASTRÁLNÍ ÚZEMÍ: NEBORY, POZEMKY PARC. Č. ST.158			STUPEŇ	DVZS+DPS
NÁZEV VÝKRESU: ŘEZ A-A A SCHÉMA SANACE STĚNY-VAR.INJEKTÁŽÍ			POČET PARE	5
			REVIZE	0
			DATUM	7/2021
			FORMÁT	2 x A4
NÁZEV STAVBY: REKONSTRUKCE PLYNOVÉ KOTELNY V OBJEKTU MS NEBORY 126			ARCHIV. Č. VÝKR.	MĚŘÍTKO
			4DP21-21-1.2.4	1 : 25